


Hochparterre

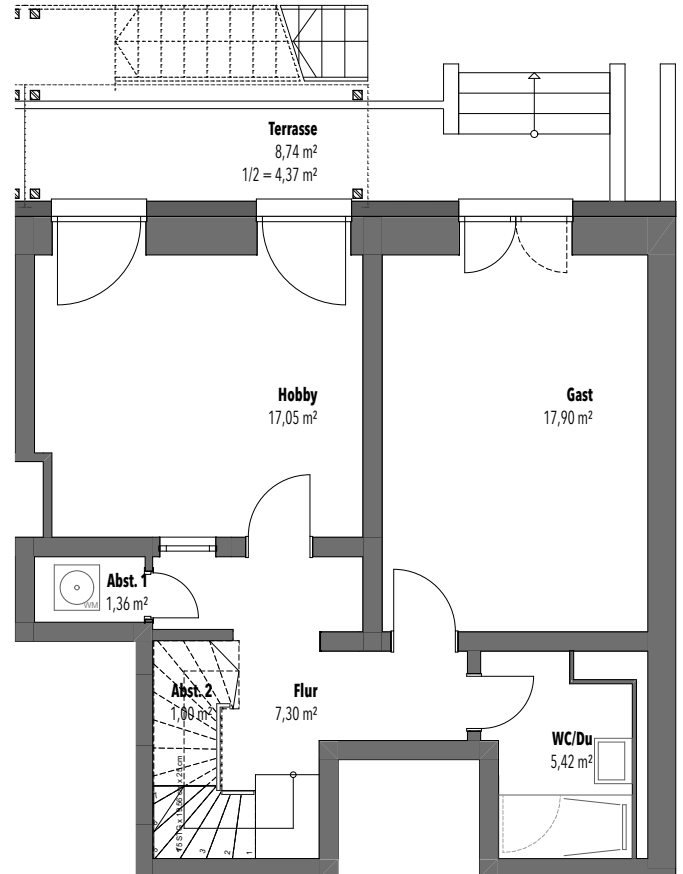

Souterrain

Anmerkung:
Alle Maß- und Flächenangaben sind ca. Angaben.
Abweichungen im Bestand sind möglich.

Bauvorhaben
Uhlenhorster Weg 2

Bauherr
GG Uhlenhorster Weg 2 GmbH & Co.KG

Architekt
lap-architekten
schulterblatt 36
20357 hamburg
www.lap-architekten.com
t. 040.228.58.810
f. 040.788.92.124
info@lap-architekten.com



Plan-Code
287-LAP-AR-VP-GR-EGO-XX-A4-00

Plangröße
A4 (210 x 297 mm)

Maßstab
1:100

Gezeichnet
np

Zeichnung
Expose HP+STWE02

Ehrenbergstraße 54
22767 Hamburg

Index
00

Bearbeitet
np

Datum
08.03.2022