



Ansicht Garage 5-7

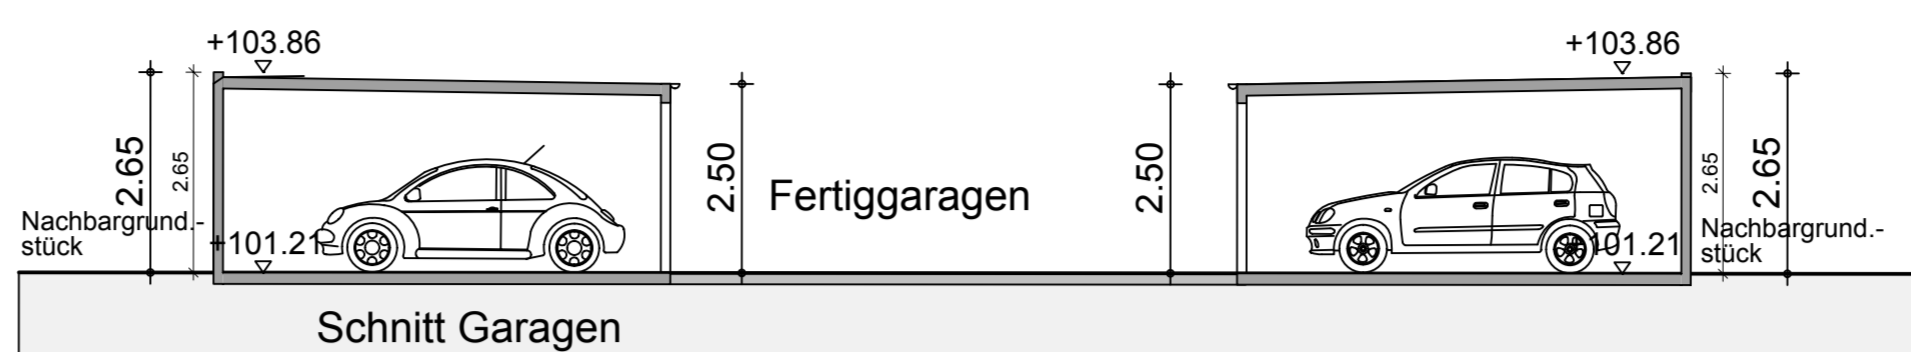

Projekt	Neubau von 9 Eigentumswohnungen Gotzenstraße, Geilenkirchen	
Bauherr:	Cleven Haus GmbH Heiderfeld 1 52538 Selfkant	
Architekt:	 HANSEN HANO Dipl.-Ing. Architekten - Partnerschaft Rimburger Allee 2 Tel.: 02451-4007 52531 Übach-Palenberg Fax.: 02451-4008 architekten@hansen-hano.de	
Planname	Grundriss Erdgeschoss	

Plotdatum	25.01.2019	Planummer	4	Index
Maßstab	1:100	Architekt		Bauherr
Leistungphase		Gezeichnet	EG / GL	
H/B = 867 / 892 (0.77m²)		Ort, Datum, Unterschrift		Ort, Datum, Unterschrift