
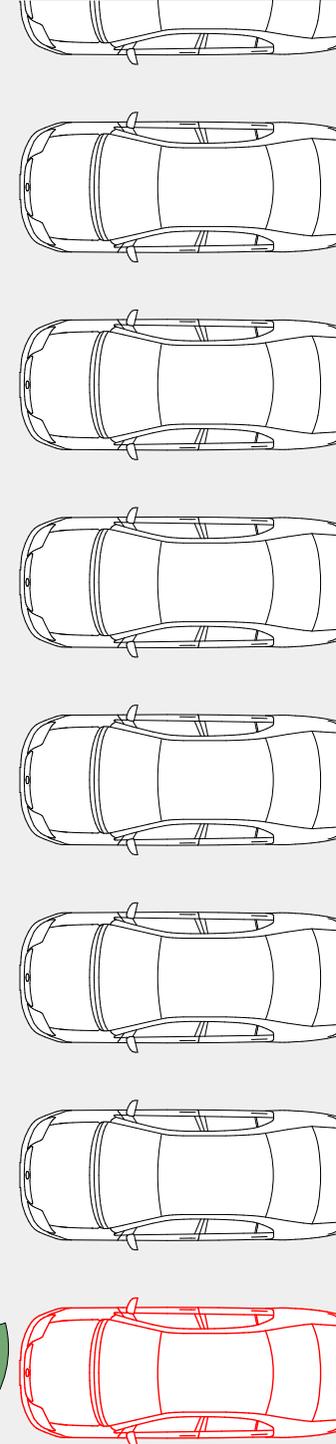


# Kellerraum

1:100

Achtung:  
Alle Maße sind Circa-Maße!  
Die Möblierung ist ein Vorschlag von uns -  
kein Muss und kein Ist!  
Wandstärken können abweichen.

N

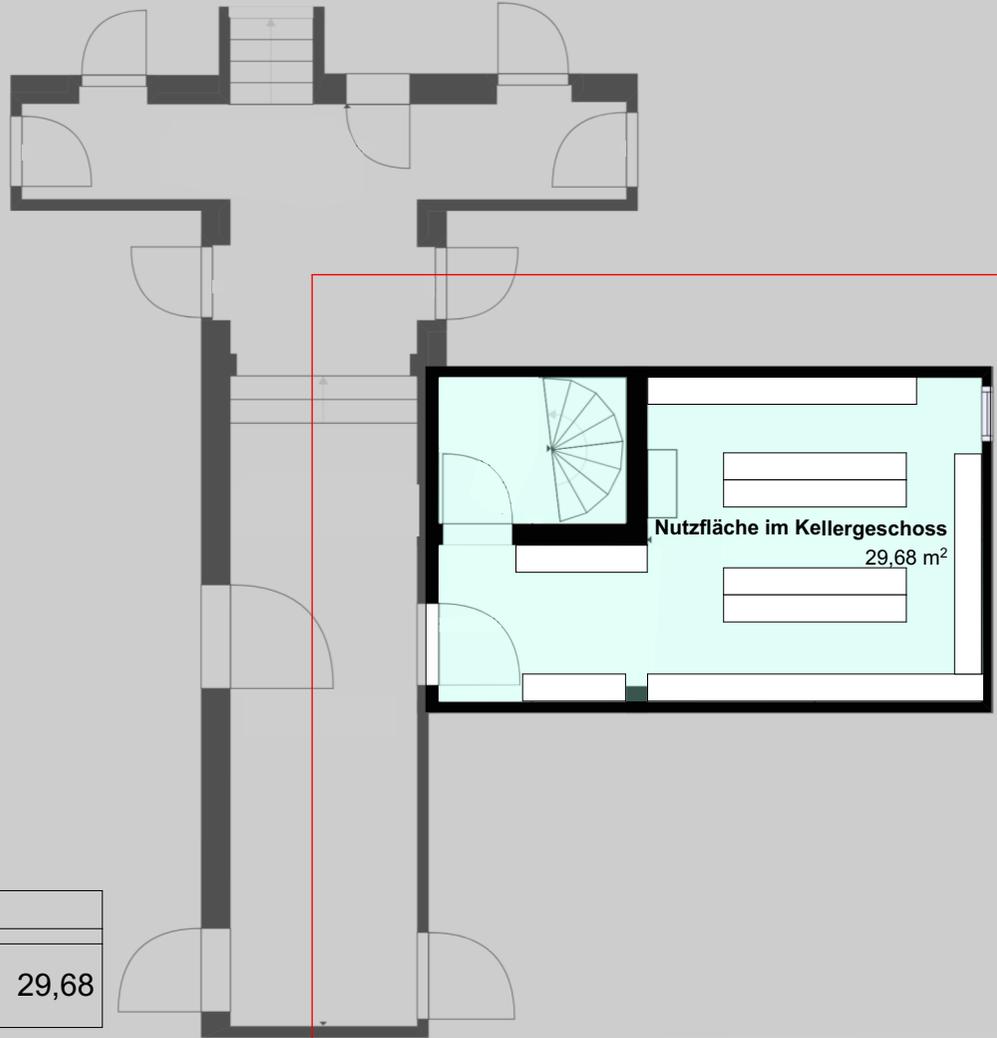

00 Flächen KG		
Nutzfläche		29,68

