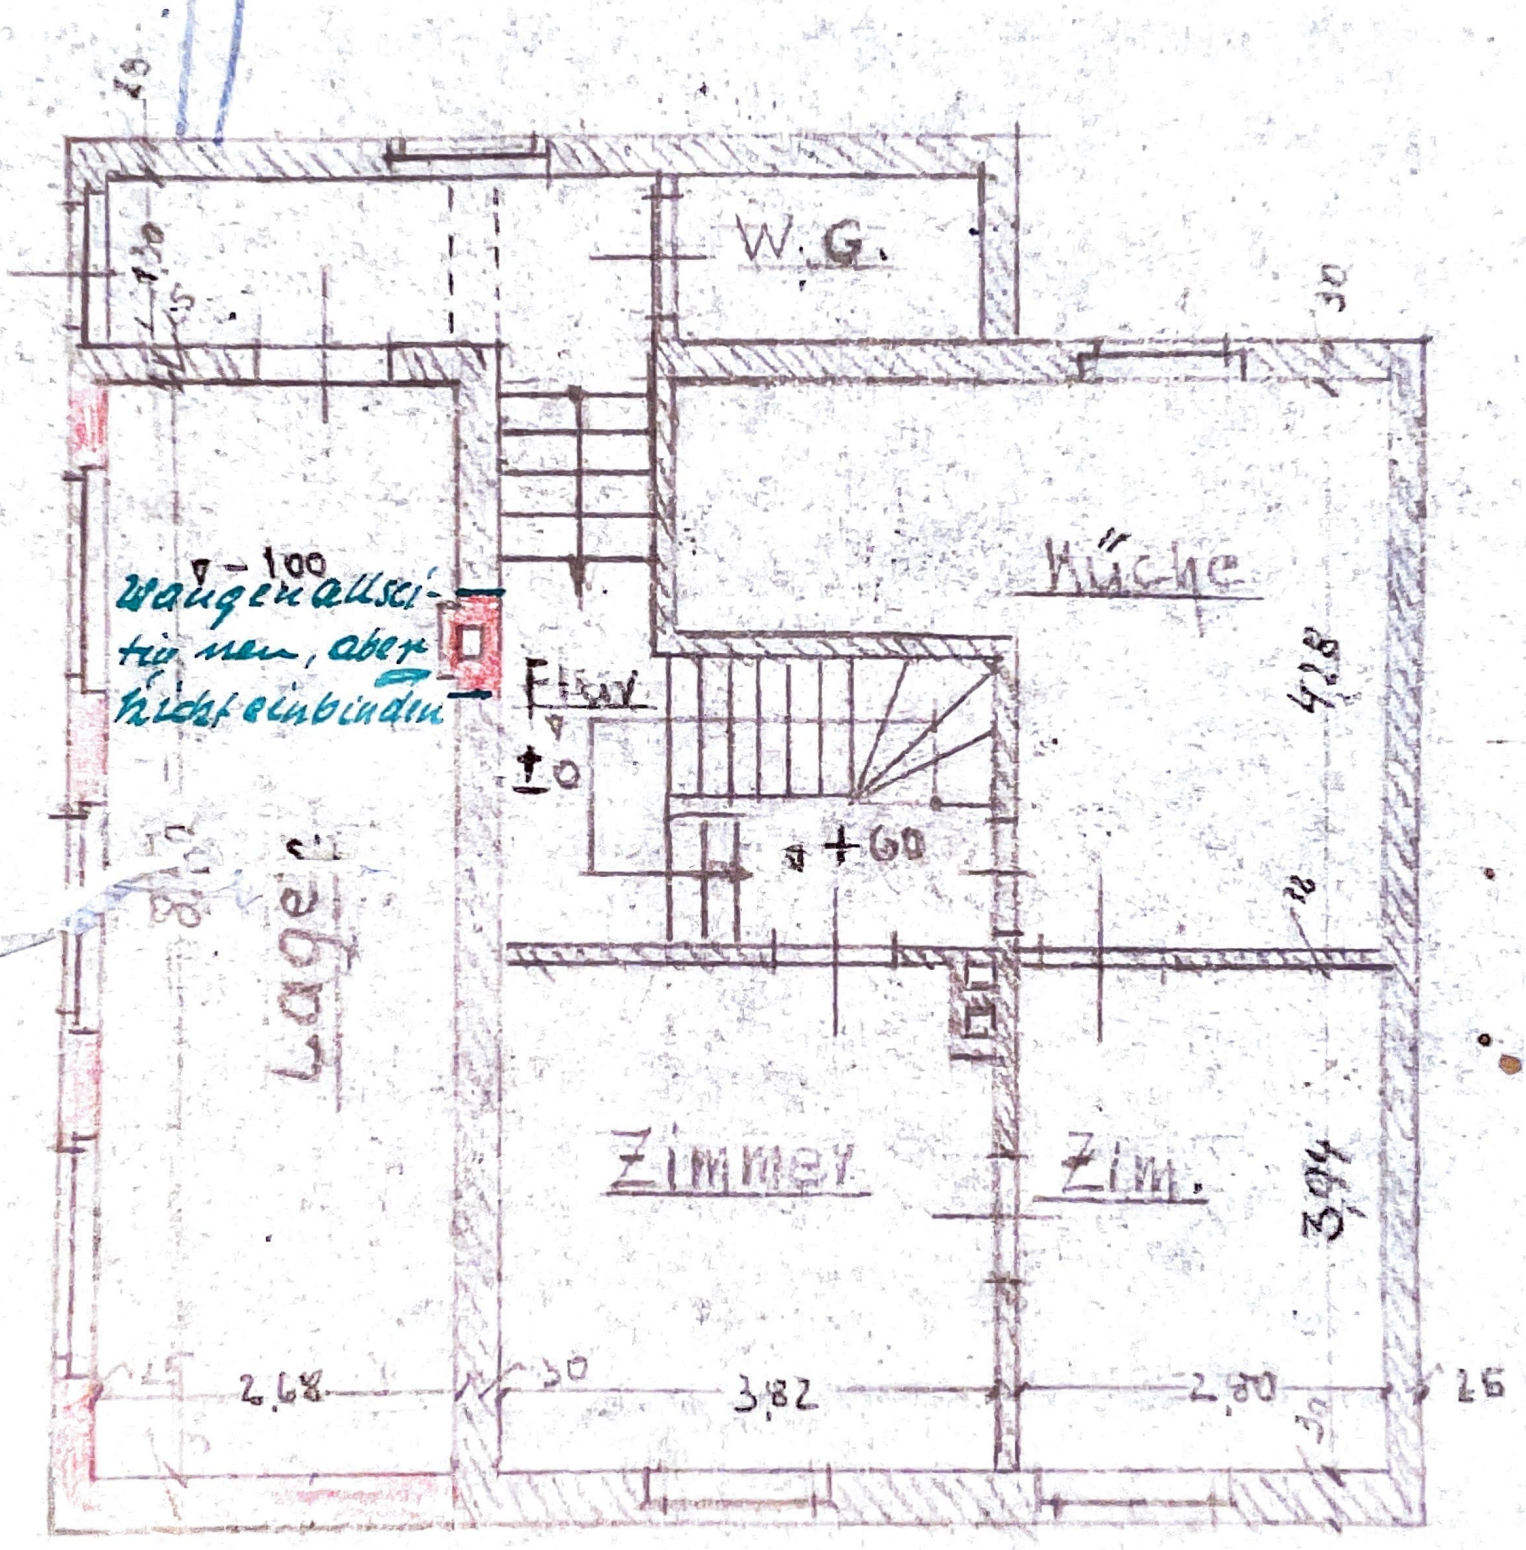
W.G.
Küche
Flur
±0
+60
Lager
Zimmer
Zim.
▽ -100
Wangen allseitig neu, aber nicht einbinden
2,68
3,82
2,80
4,28
3,94
30
25