


# Neubau Mehrfamilienhaus Siemensstr. 17b , Waldkraiburg

## DG / Wohnung 7

<b>Wohnfläche:</b>	
W/E/K	41,43 m <sup>2</sup>
Schlafen	17,81 m <sup>2</sup>
Bad	9,49 m <sup>2</sup>
Flur	4,35 m <sup>2</sup>
<b>gesamt</b>	<b>73,08 m<sup>2</sup></b>

<b>Nutzfläche:</b>	
Balkon 1/2	1,69 m <sup>2</sup>

<b>Gesamtfläche:</b>	<b>74,77 m<sup>2</sup></b>
----------------------	----------------------------

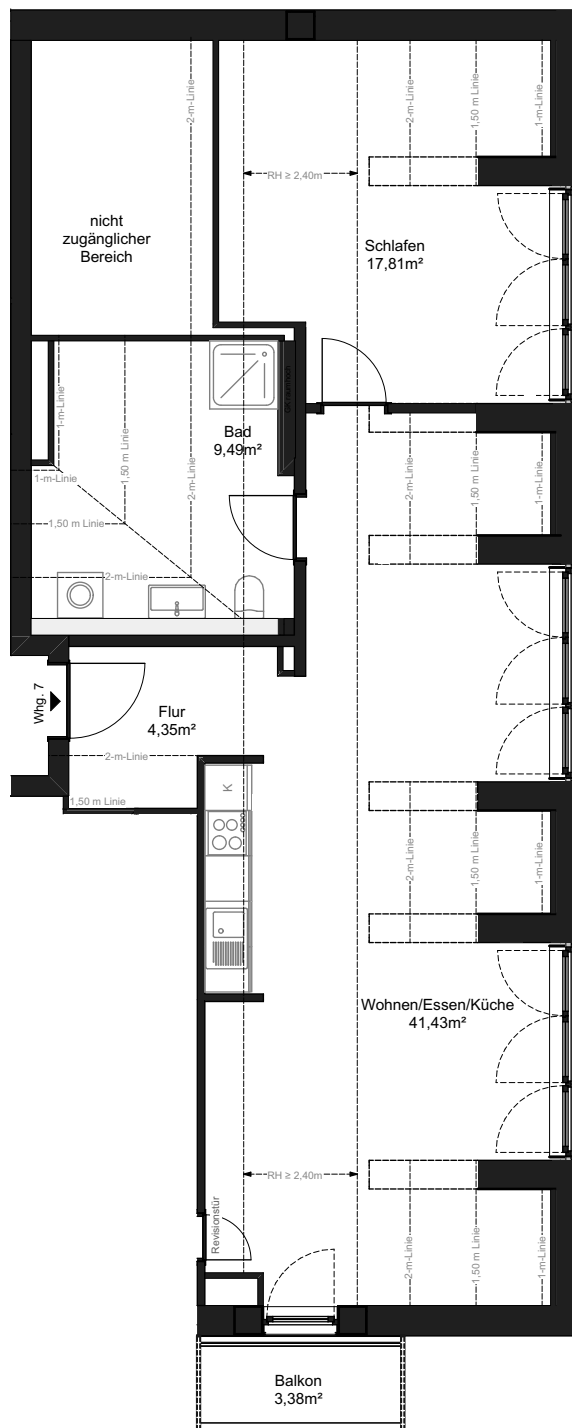

M:1:100