


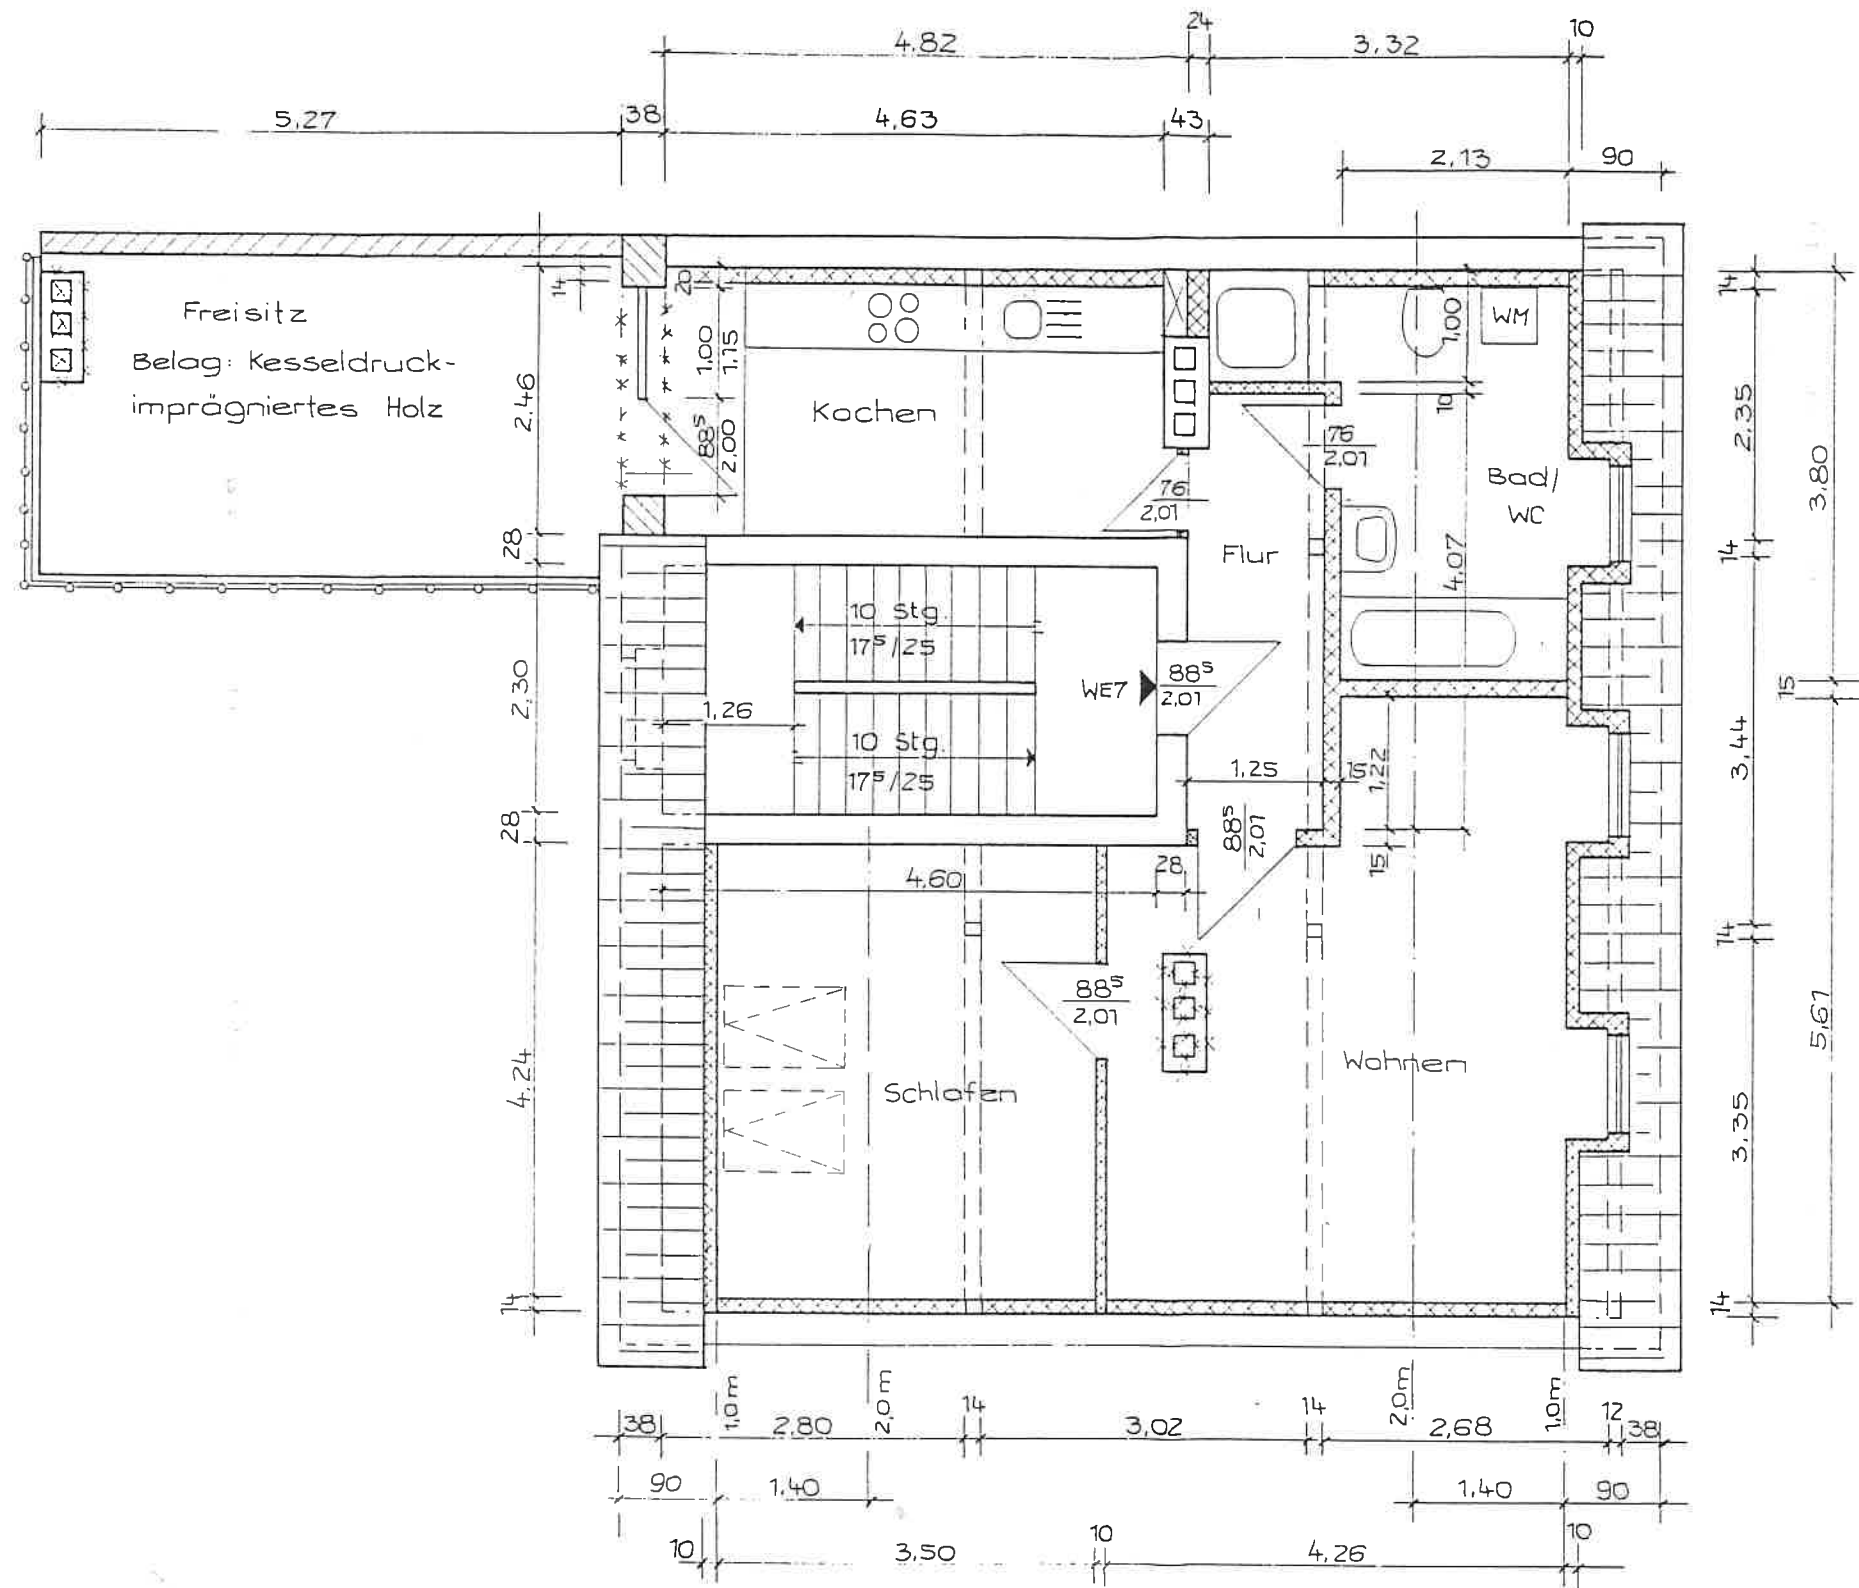

WG 7	
Flur	5,08 m ²
Bad/WC	6,42 m ²
Kochen	10,74 m ²
Schlafen	11,86 m ²
Wohnen	20,14 m ²
Σ	54,24 m²

Alle Maße sind am Bau zu prüfen.
Die Zeichnungen des Tragwerkplaners
sind zu beachten. Unstimmigkeiten
sind dem Planverfasser zu melden.
Bei Nichtbeachtung haftet der Ausführer!

	Bestand
	Mauerwerk neu
	Trockenbau
	Abbruch

Ingenieurbüro Zimmer + Rau.

Kastanienstraße 4, 08366 Köthen/Anh.

Tel. 03496/215725 / 216137 Fax 03496/214418

Bauvorhaben: Sanierung Wohnhaus
Köthen
Lohmannstr. 101

Bauherr: Ch. Stark
Bauunternehmen GmbH
Weißandt, Gölzau

Zeichn.-Nr.: 146/97

Benennung: Grundriß DG

gezeichnet: *Far* Datum: 10/97 Maßstab: 1:50 Blatt-Nr.: 7

Bauherr: Ingenieur: *[Signature]*