



B

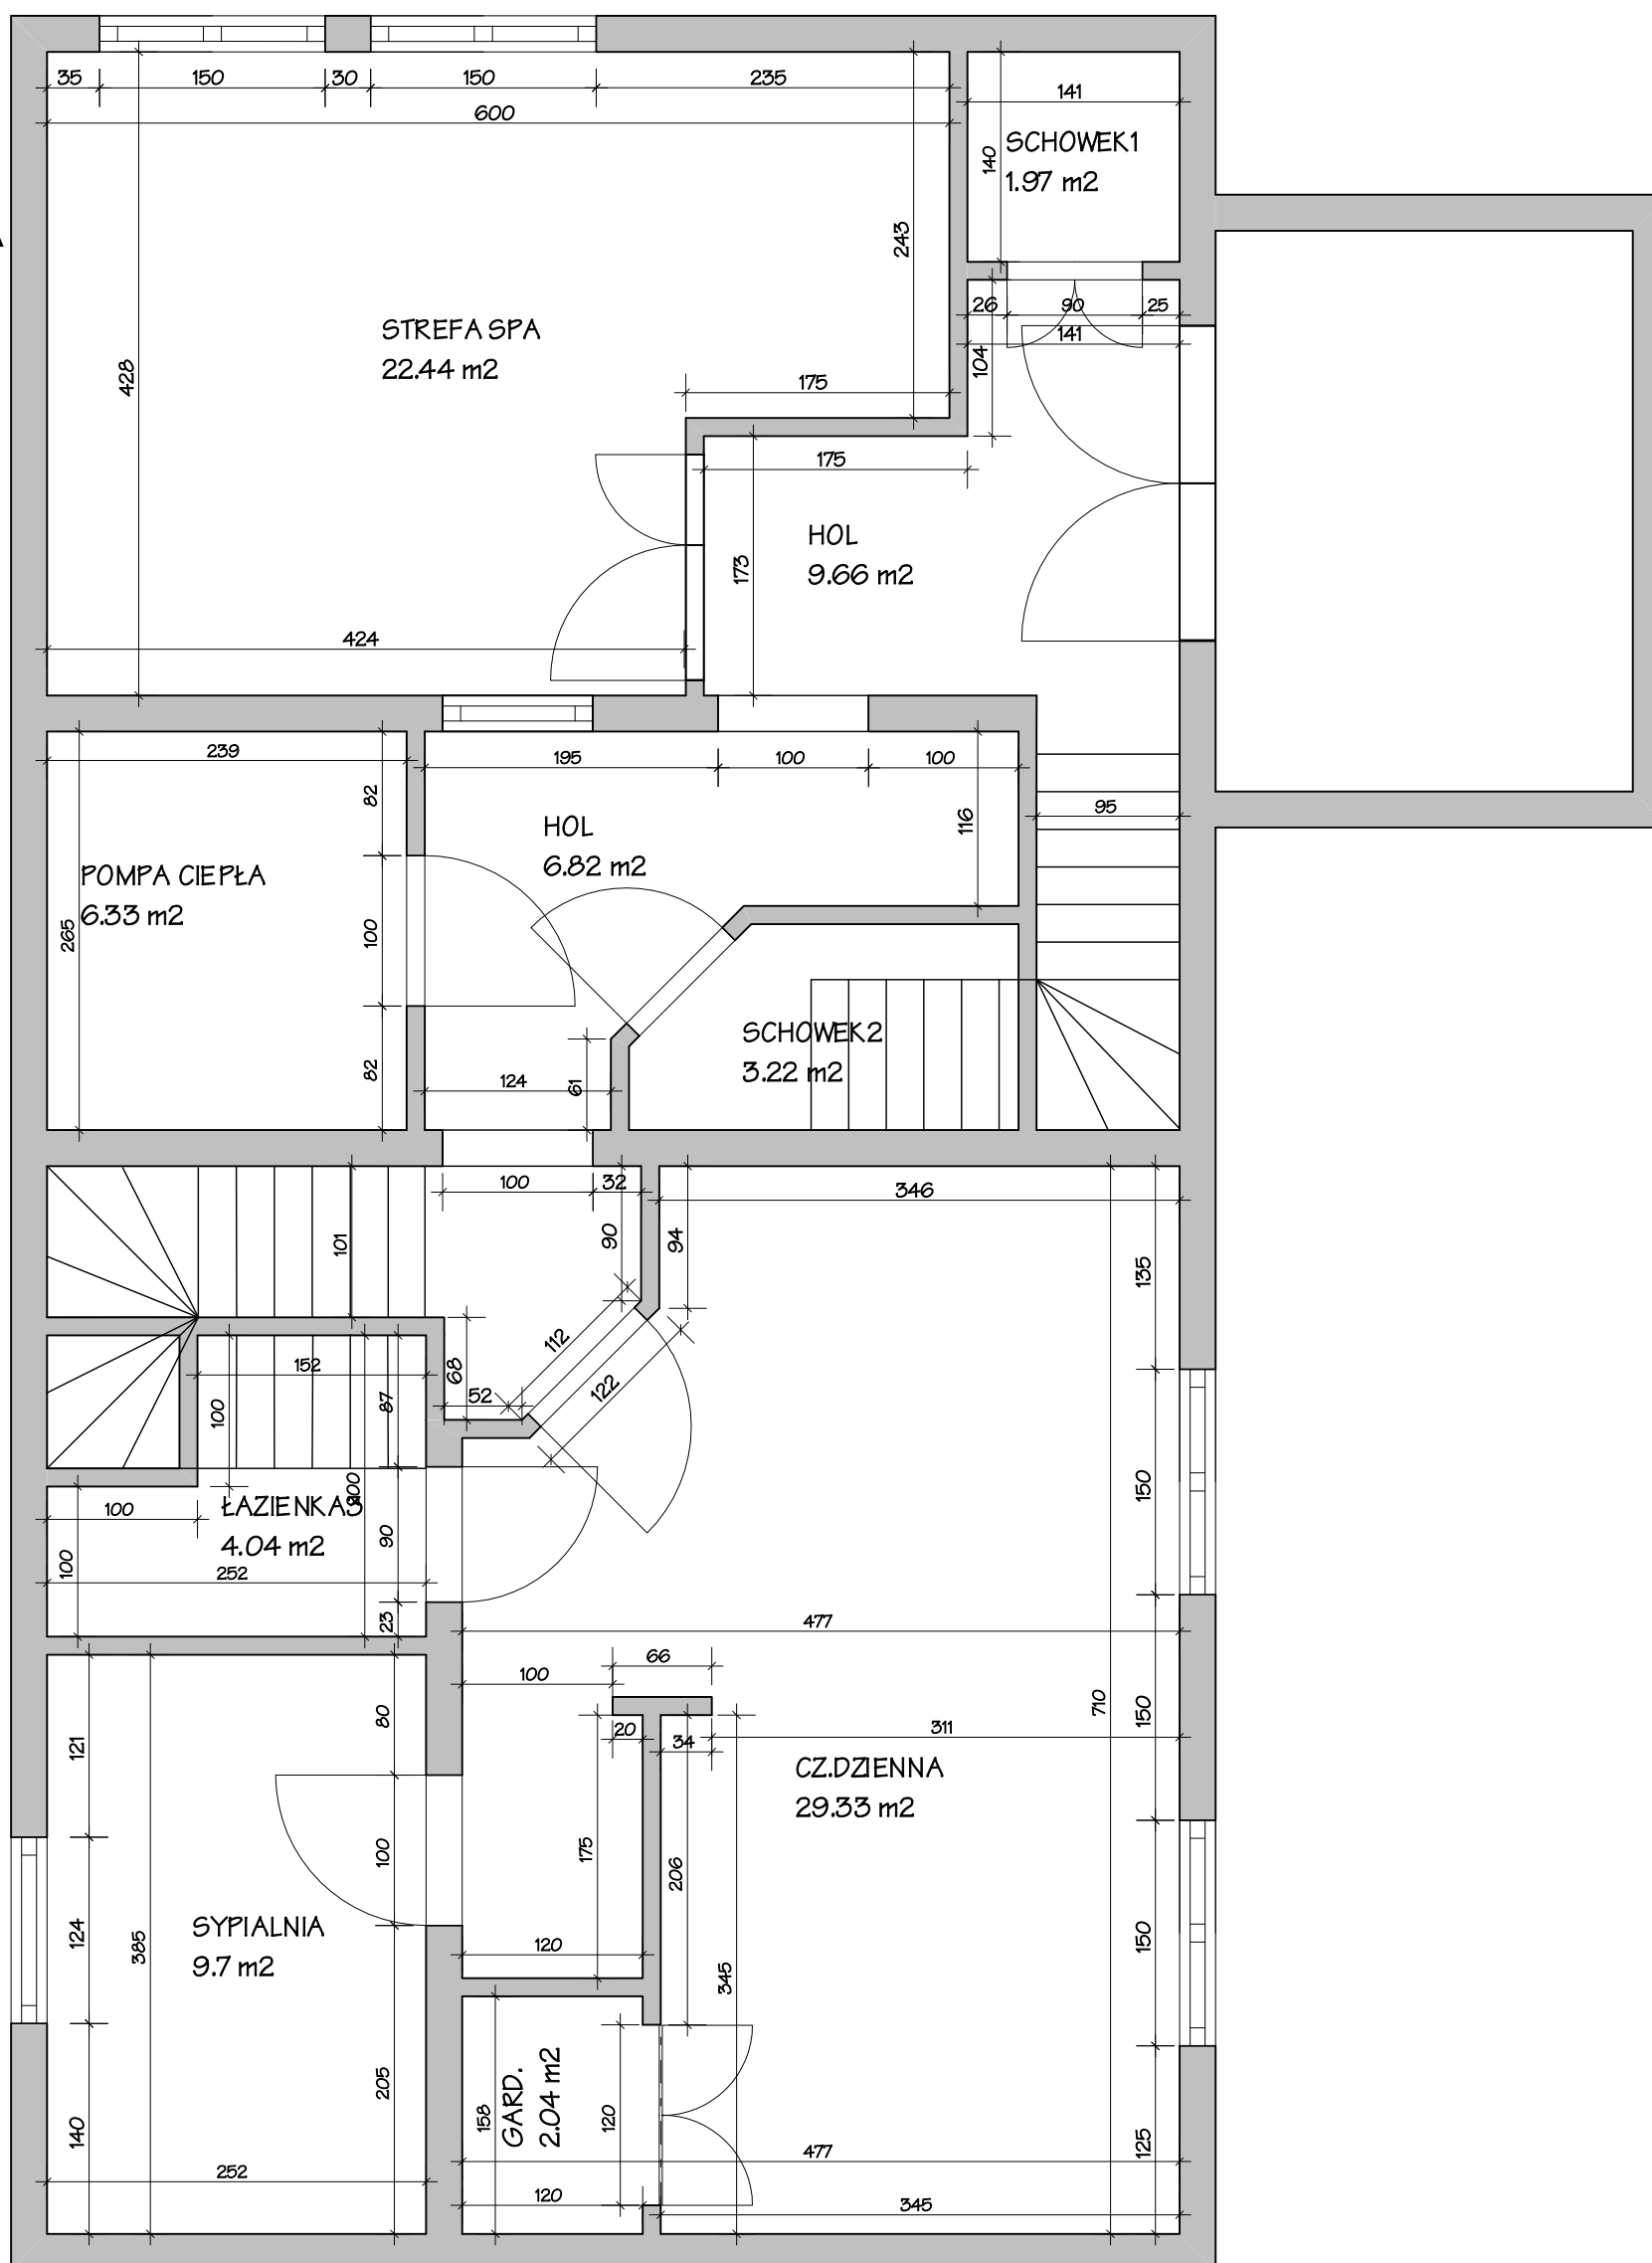

PIWNICA

pomiary


A

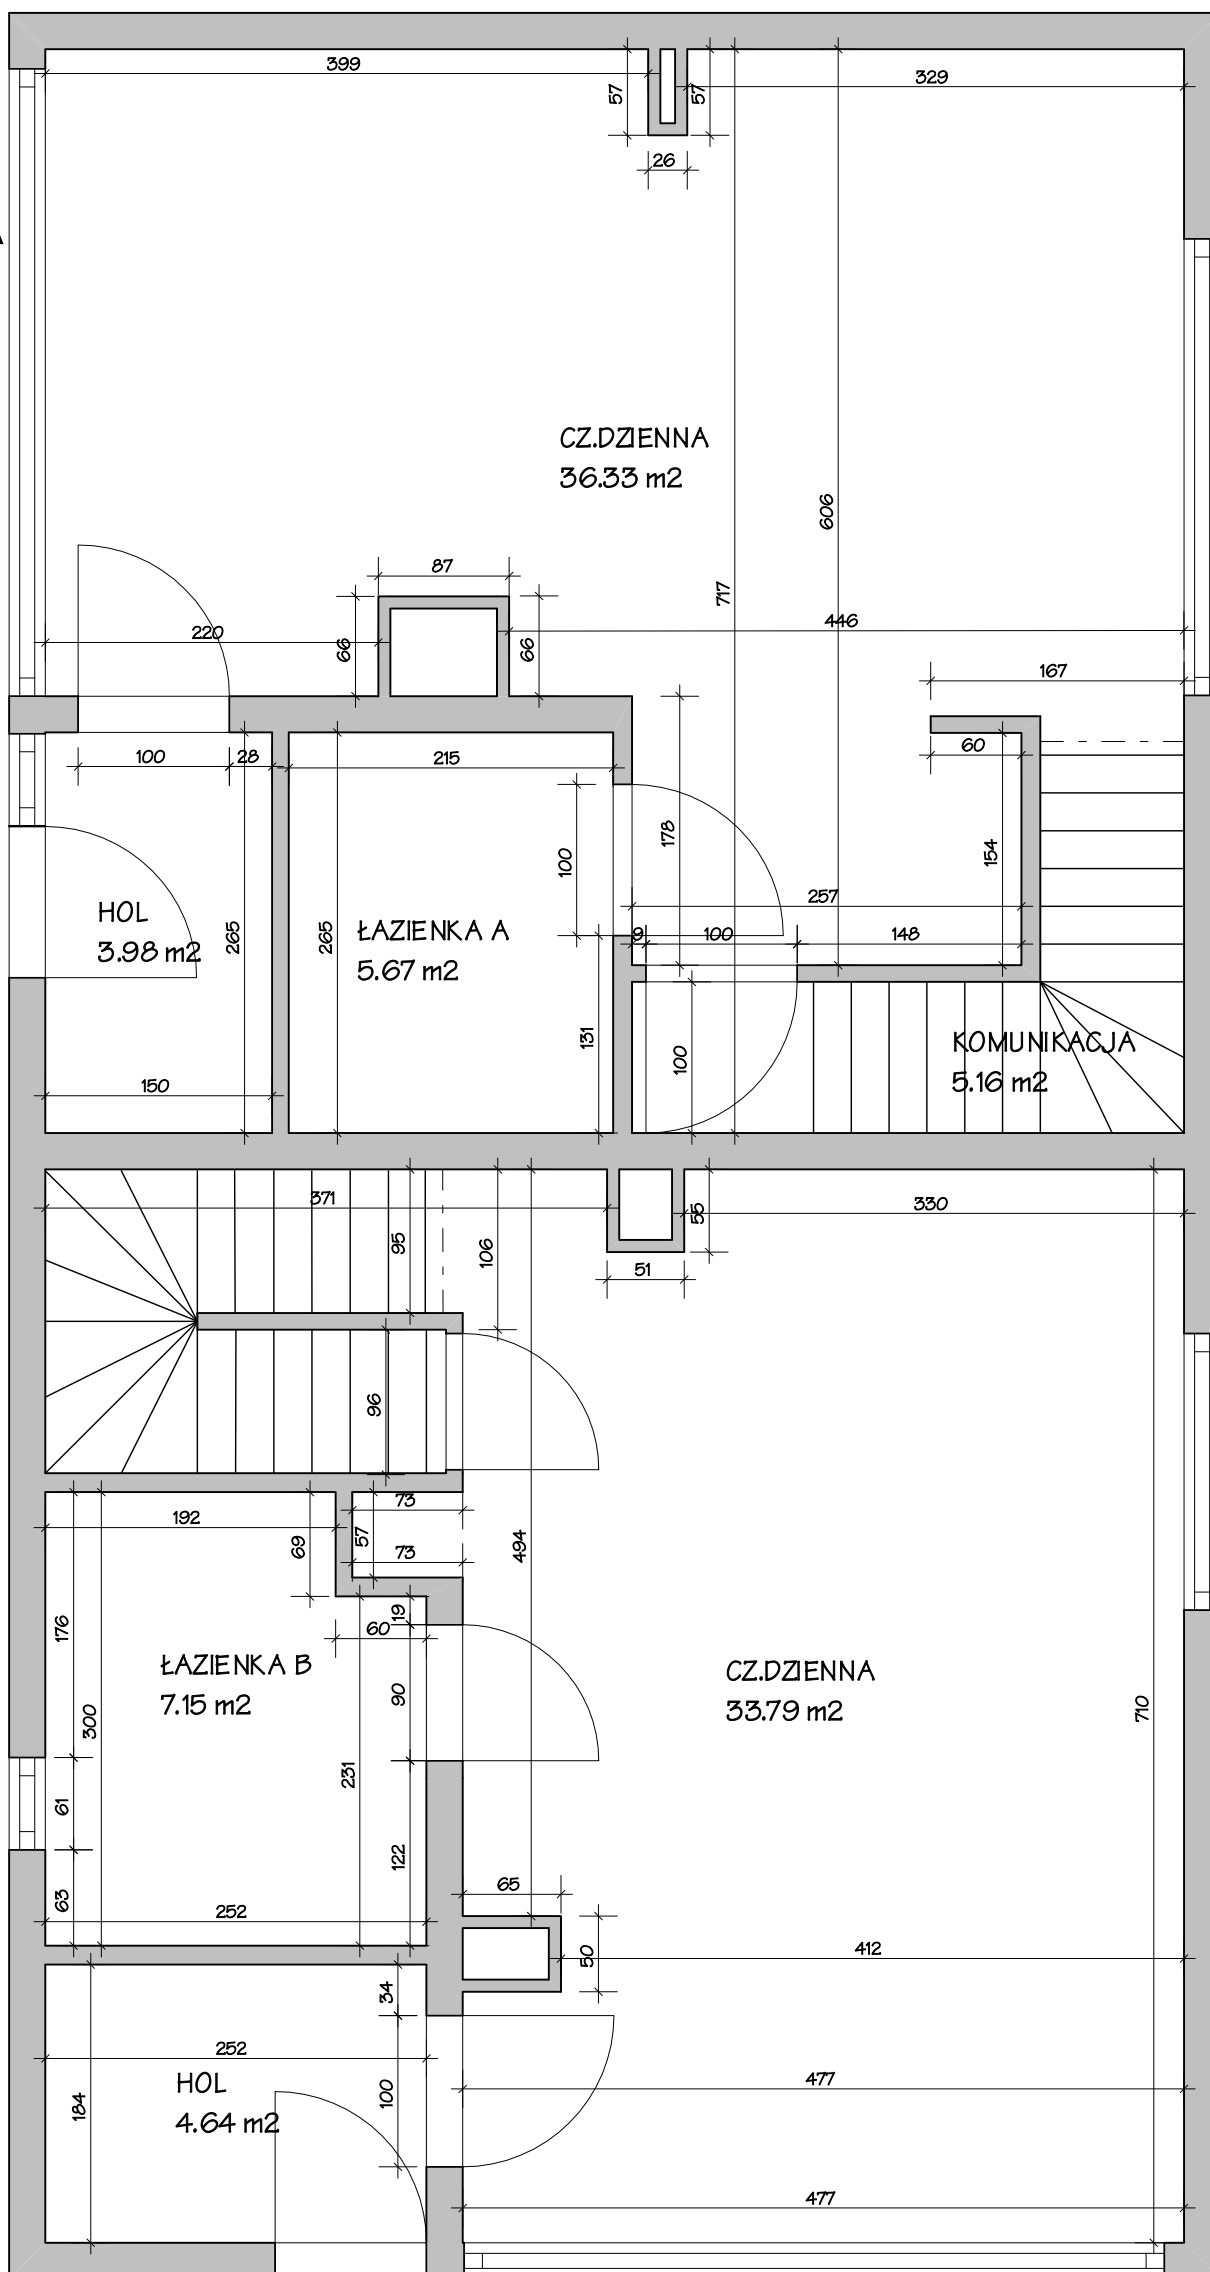

B

PARTER
pomiar

A

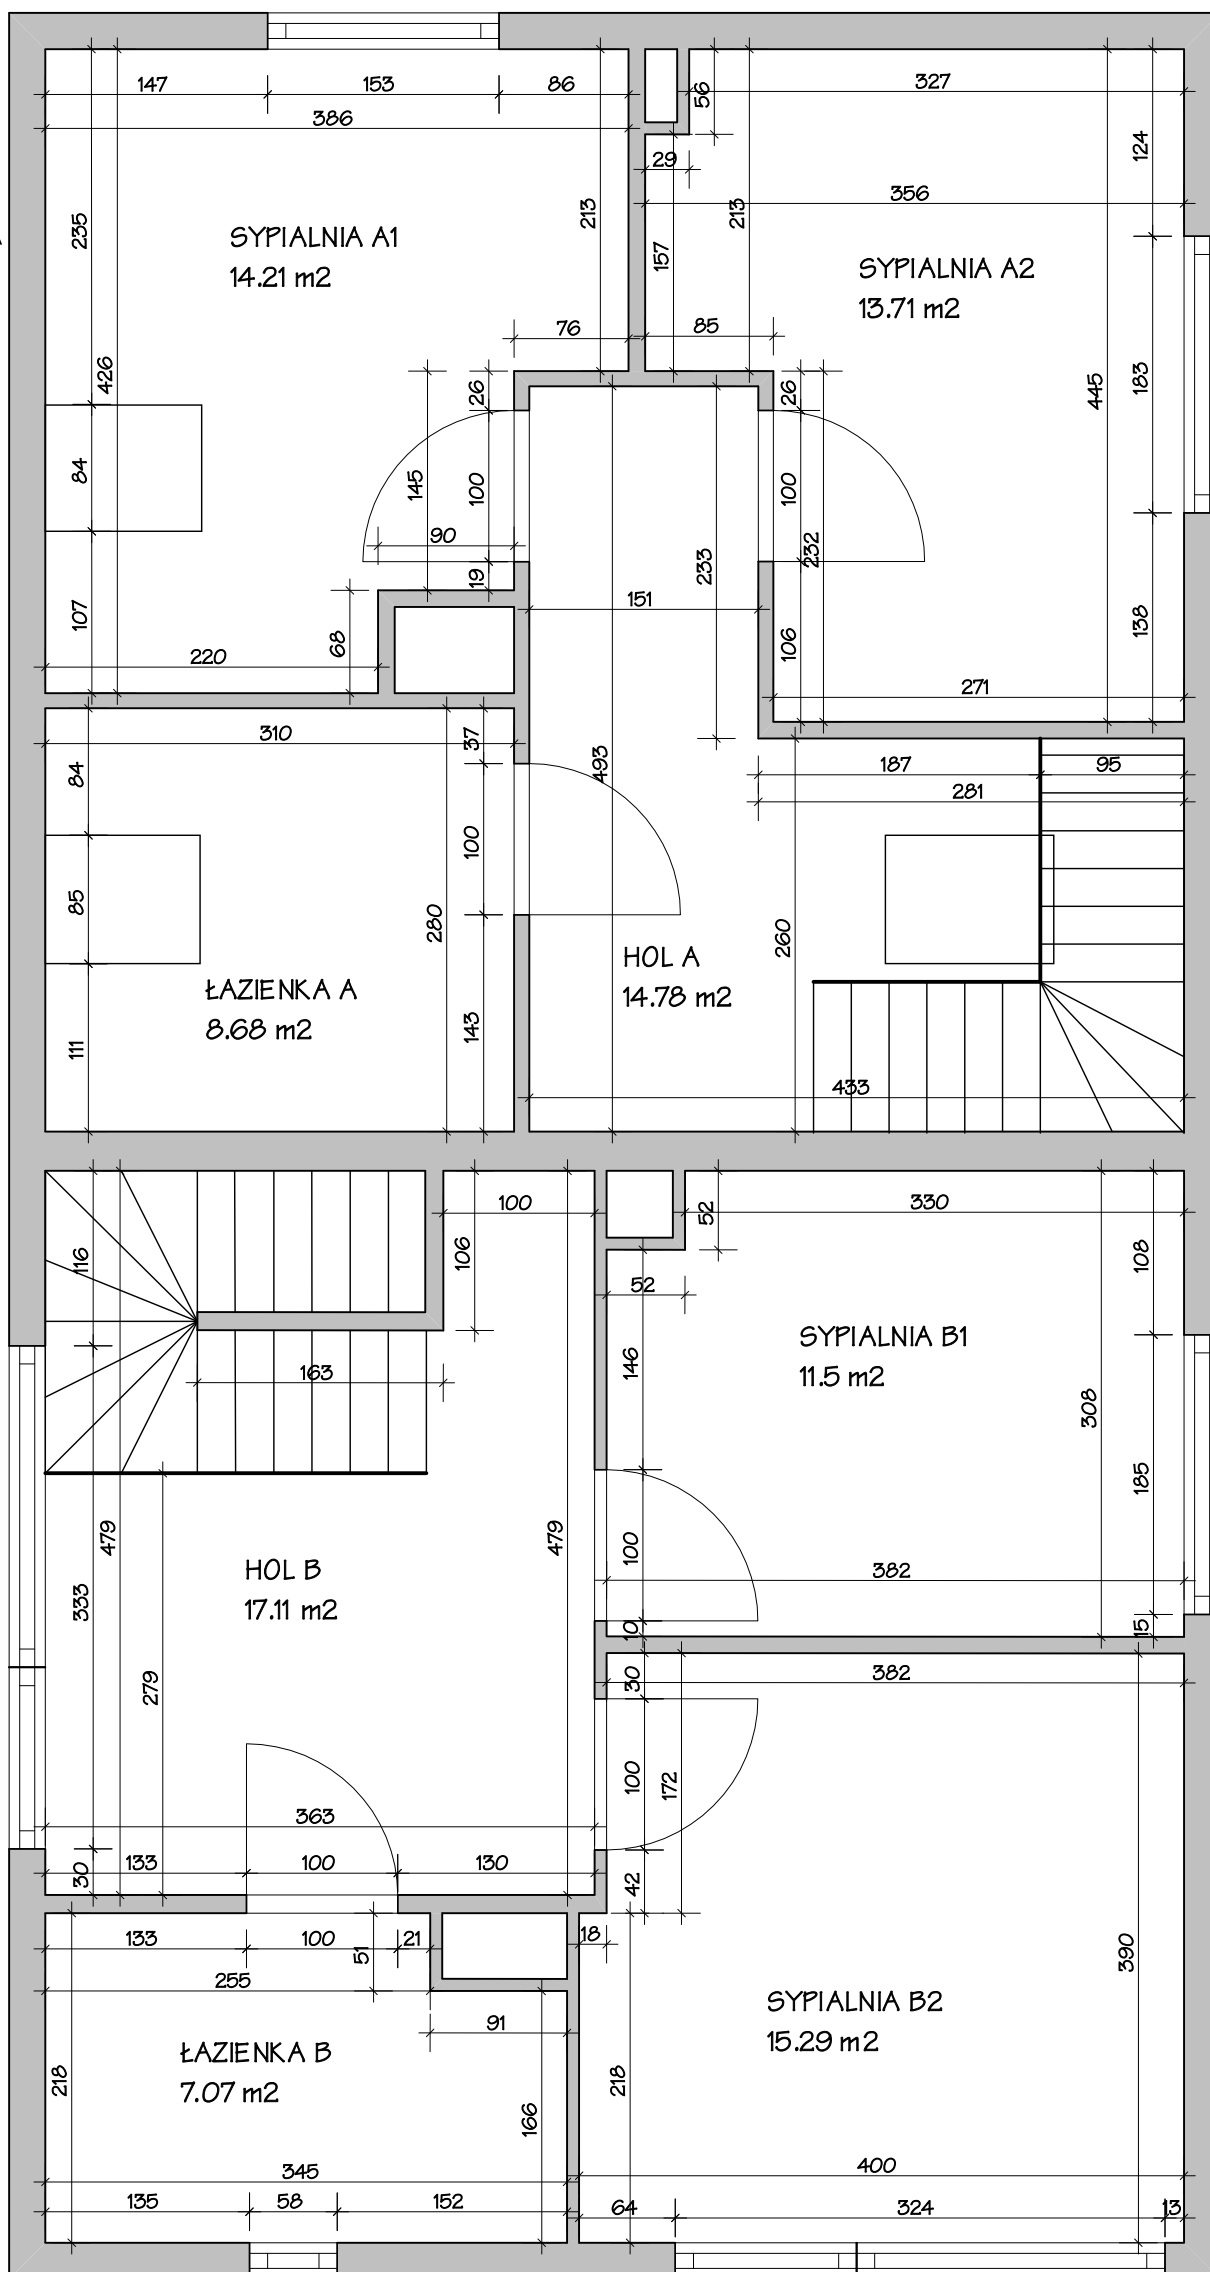

B

PODDASZE pomiary