


# Gebäude C-UG

Mietfläche 2: Lagerraum 2 + Lagerfläche mit Gitterwandabtrennung, insgesamt 356 m<sup>2</sup>

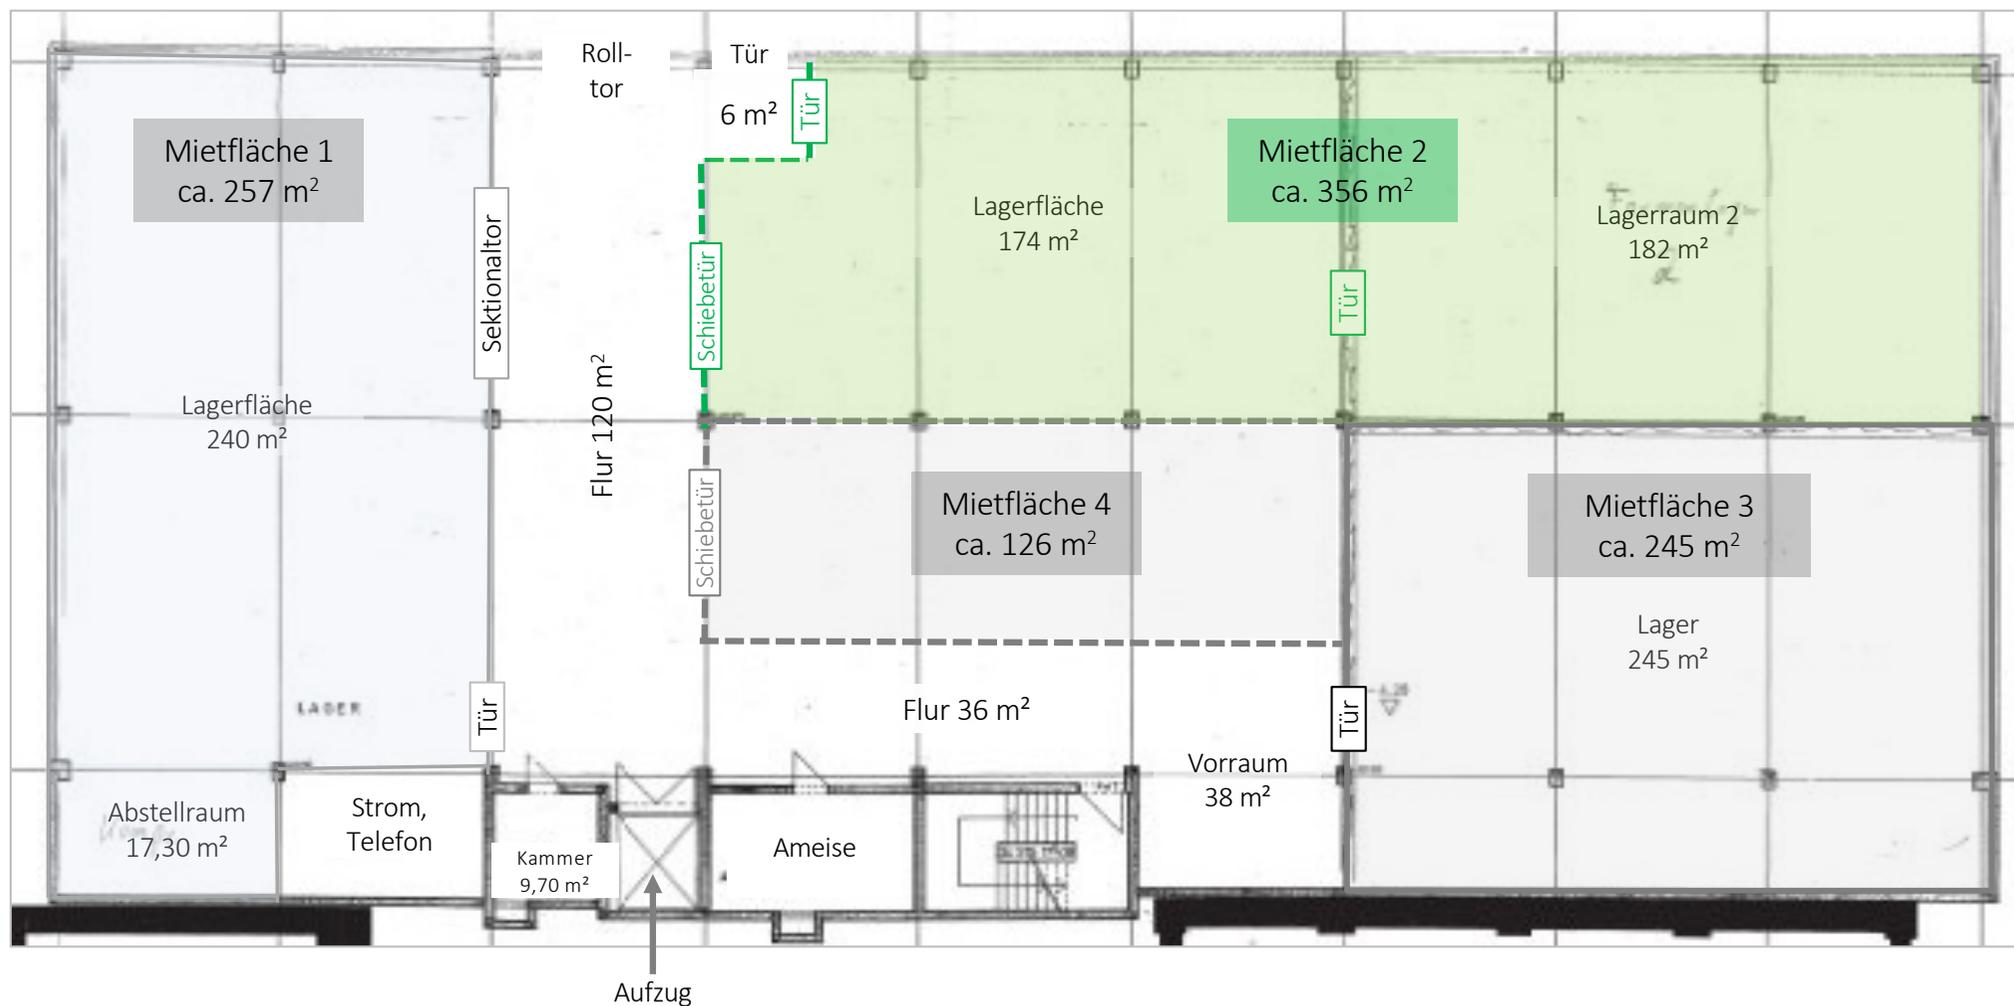

ebenerdiger Zugang zur Mieteinheit über Rolltor und Schwerlastzufahrt