


**WOHNHAUS
ROHRBACH BEI MATTERSBURG**
TOP 9 LISZTGASSE

ÜBERSICHT

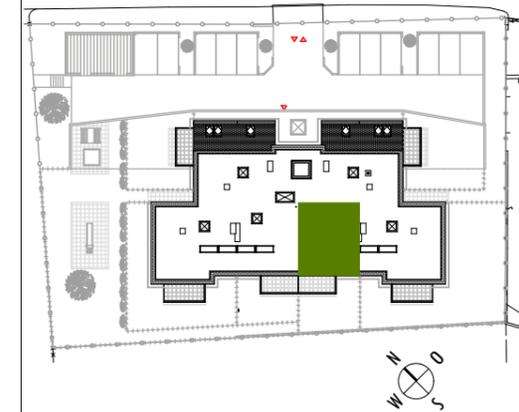

OBERGESCHOSS

WOHNNUTZFLÄCHE: 53,19 m²
KELLER: 4,64 m²
BALKON: 9,72 m²
EIGENGARTEN: -

M 1:50 0 1 2 m


LEGENDE

	DÄMMUNG HART		REGENWASSERKANAL (RW)
	DÄMMUNG WEICH		SCHMUTZWASSERKANAL (SW)
	ZIEGELMAUERWERK		SW-Kanal an Decke gebängt
	STAHLBETON		REGENWASSERKANAL (RW) BESTAND
	BETON		SCHMUTZWASSERKANAL (SW) BESTAND
	HOLZ		GRUNDGRENZE
	GIPSKARTON		ZAUN HÖHE = 1,00m
	STAHL		BESTANDSHÖHEN
	ABHÄNGTE DECKE		RAUCHWARMELDER
	ABLUFF in Wand verbaut		BRANDABSCHNITTSGRENZE
			FEUERLÖSCHER

- ACHSMASSE FENSTER / TERRASSENTÜREN = ARCHITEKTURLICHTE (AL)
- ACHSMASSE TÜREN = DURCHGANGSLICHTE = STOCKLICHTE = STL
- ACHSMASSE FLUCHTTÜREN (PORTALE) = STOCKLICHTE = STL
- HÖHENANGABEN (FPH UND STUK) BEI FENSTER BEZIEHEN SICH AUF DIE FFOK DES ANGRENZENDEN RAUMES.
- RPH HÖHENANGABE BEZIEHT SICH AUF DIE ROHDECKE (RDOK) DES ANGRENZENDEN RAUMES.
- ROHBAULICHTE (RB) BEI FENSTER = AL + 8cm

Installationen symbolhaft dargestellt, genaue Einbaumasse in Ausführungsplänen der entsprechenden Firmen

Die in den Plänen eingezeichneten Maße sind Rohbaumasse und als Grundlage für die Herstellung von Einbaumöbel ungeeignet! Leitungsführungen im Keller sind symbolhaft dargestellt - Änderungen vorbehalten. Ausstattungs-, konstruktive, sowie Nutzflächenänderungen vorbehalten!

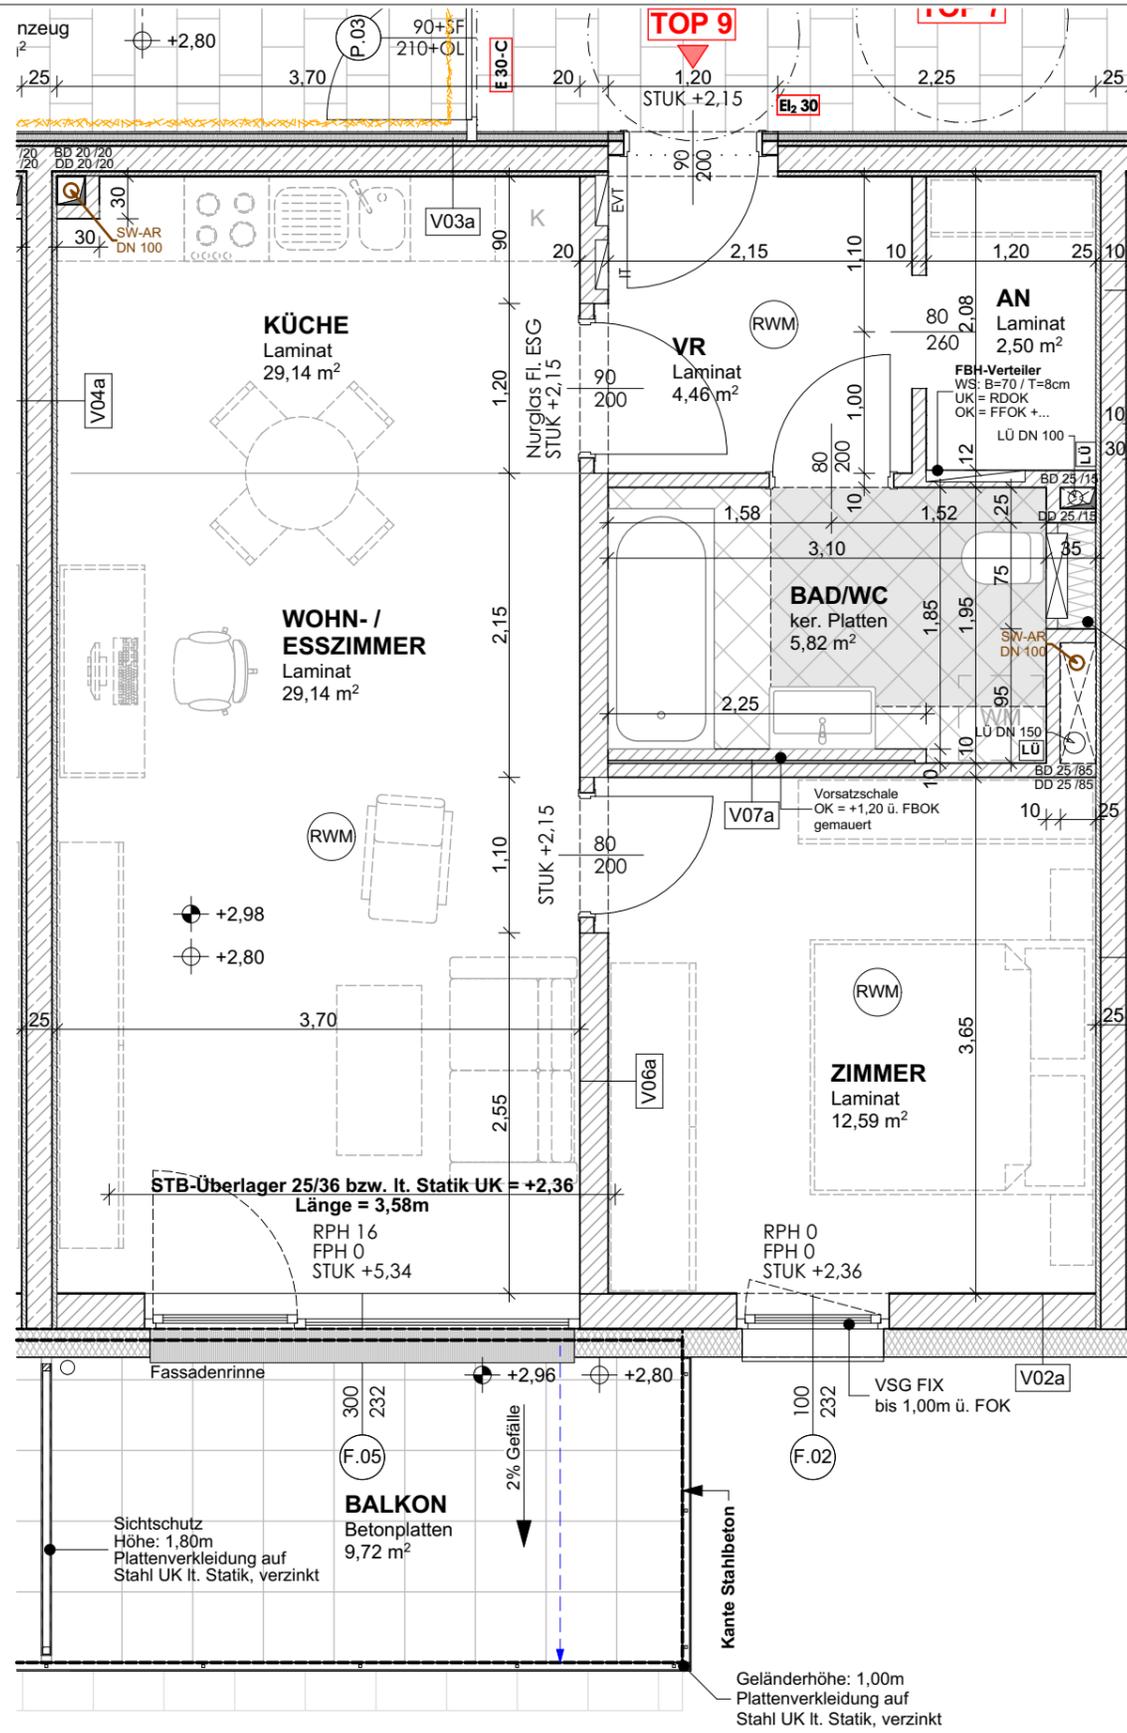

9,10						5,57 ⁵
9,00						5,82 ⁵
1,47	3,00		1,19	1,00		3,00
1,39	3,08		1,11	1,08		2,92
25	3,70	20		3,45		25

