


Ansichten III

M. 1 : 100

Neubau eines
Wohnhauses
(Variante 2)

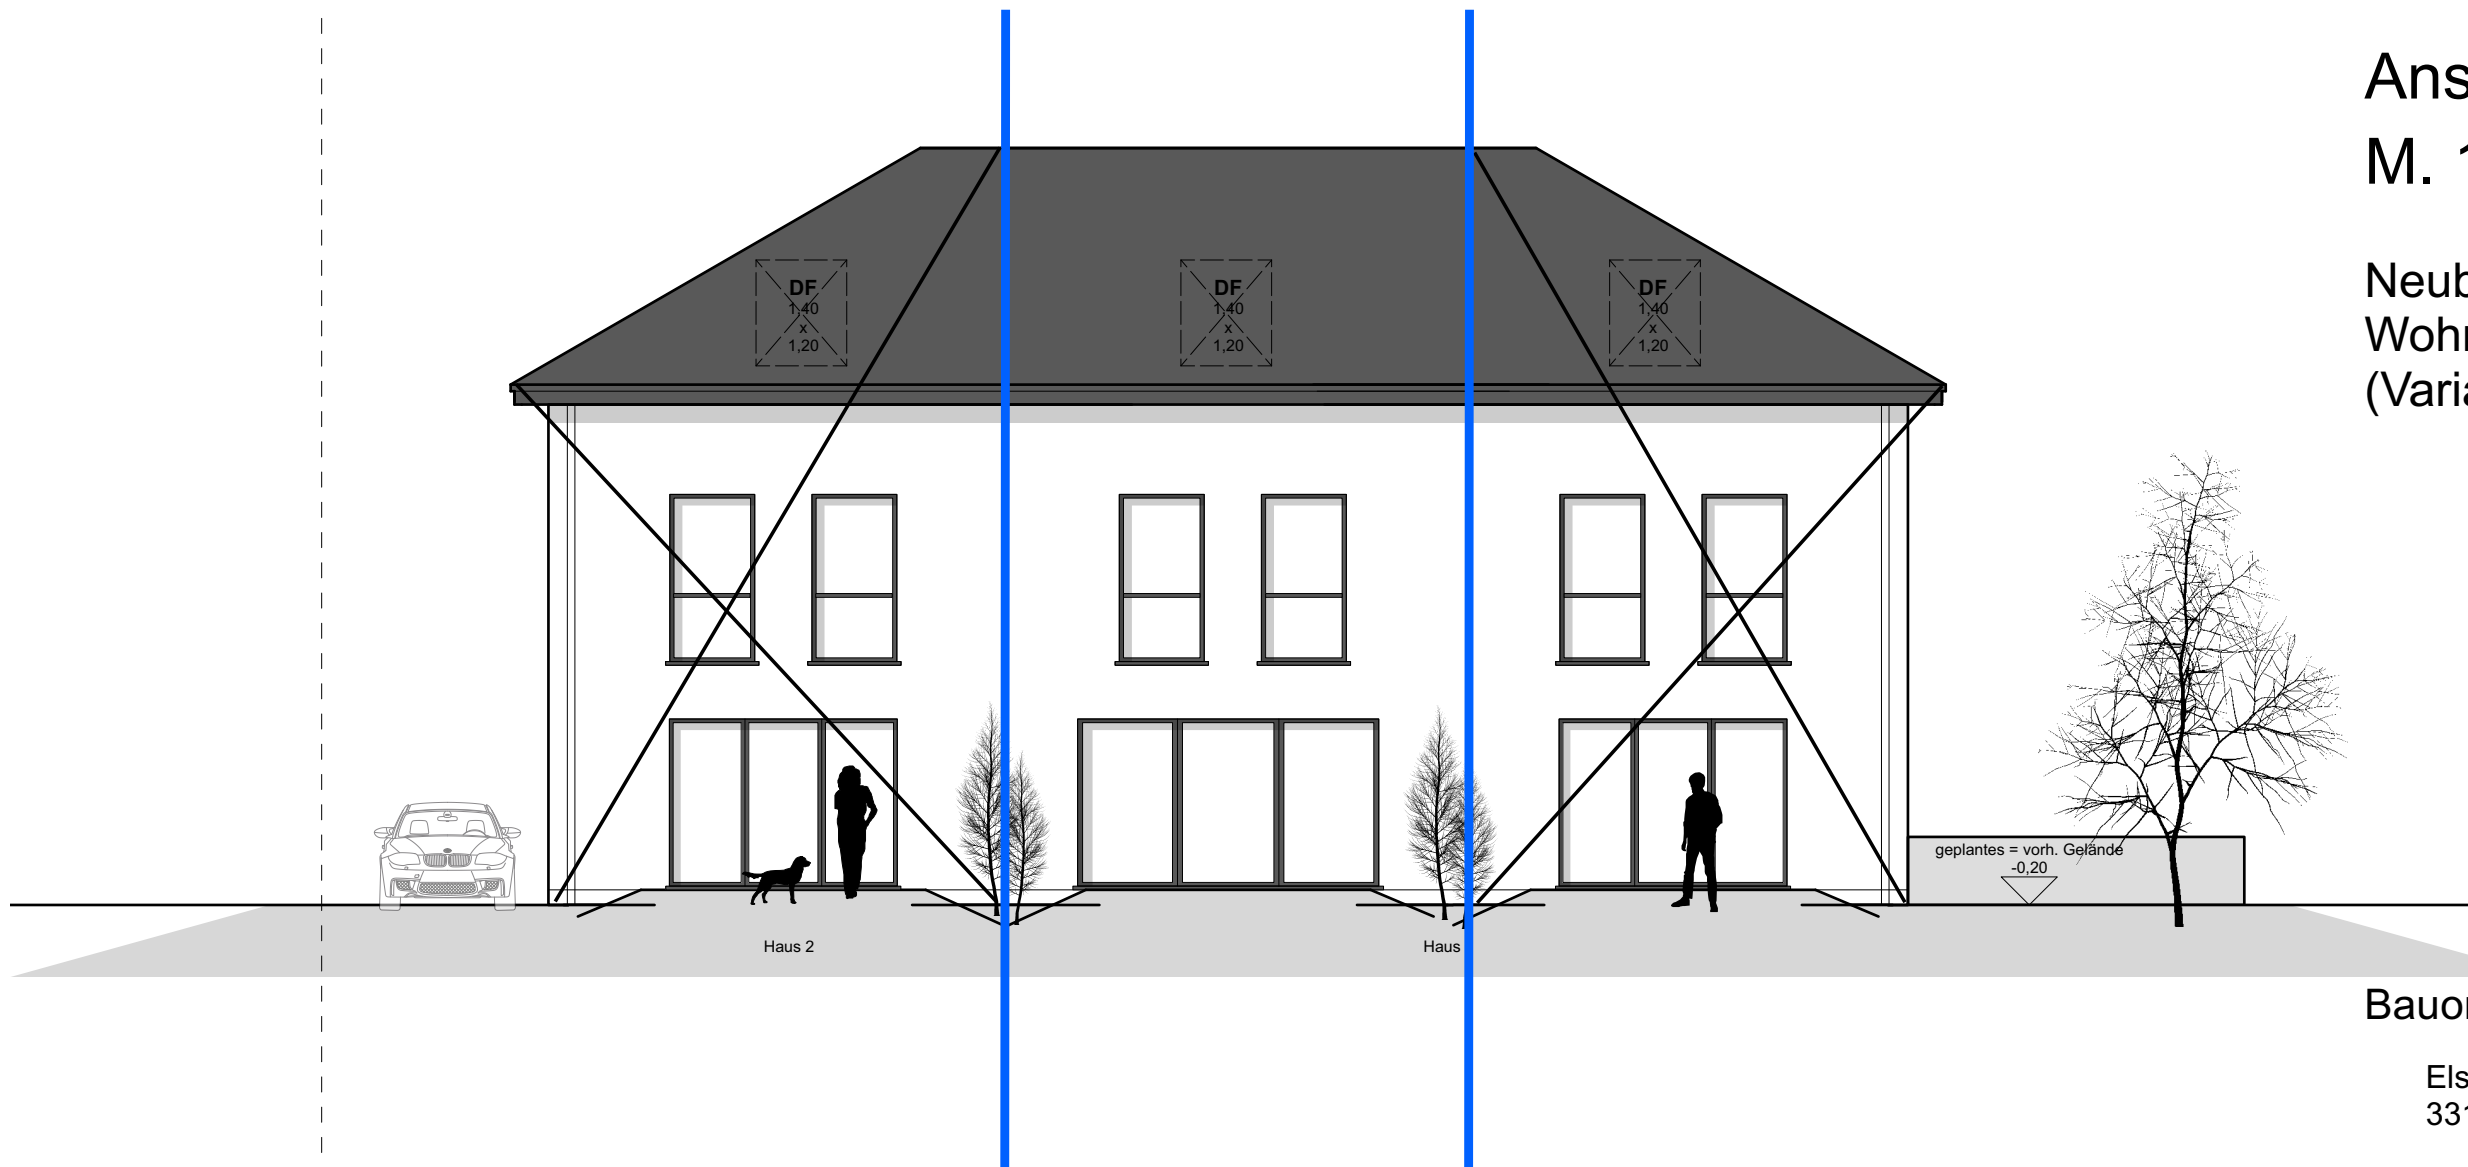

Bauort:

Elsener Straße 32 C
33102 Paderborn

31. Mai 2023

Osten

der Bauherr

ARCHITEKTURBÜRO
MÜNSTERTEICHER

der Architekt