


PLANTA PRIMERA

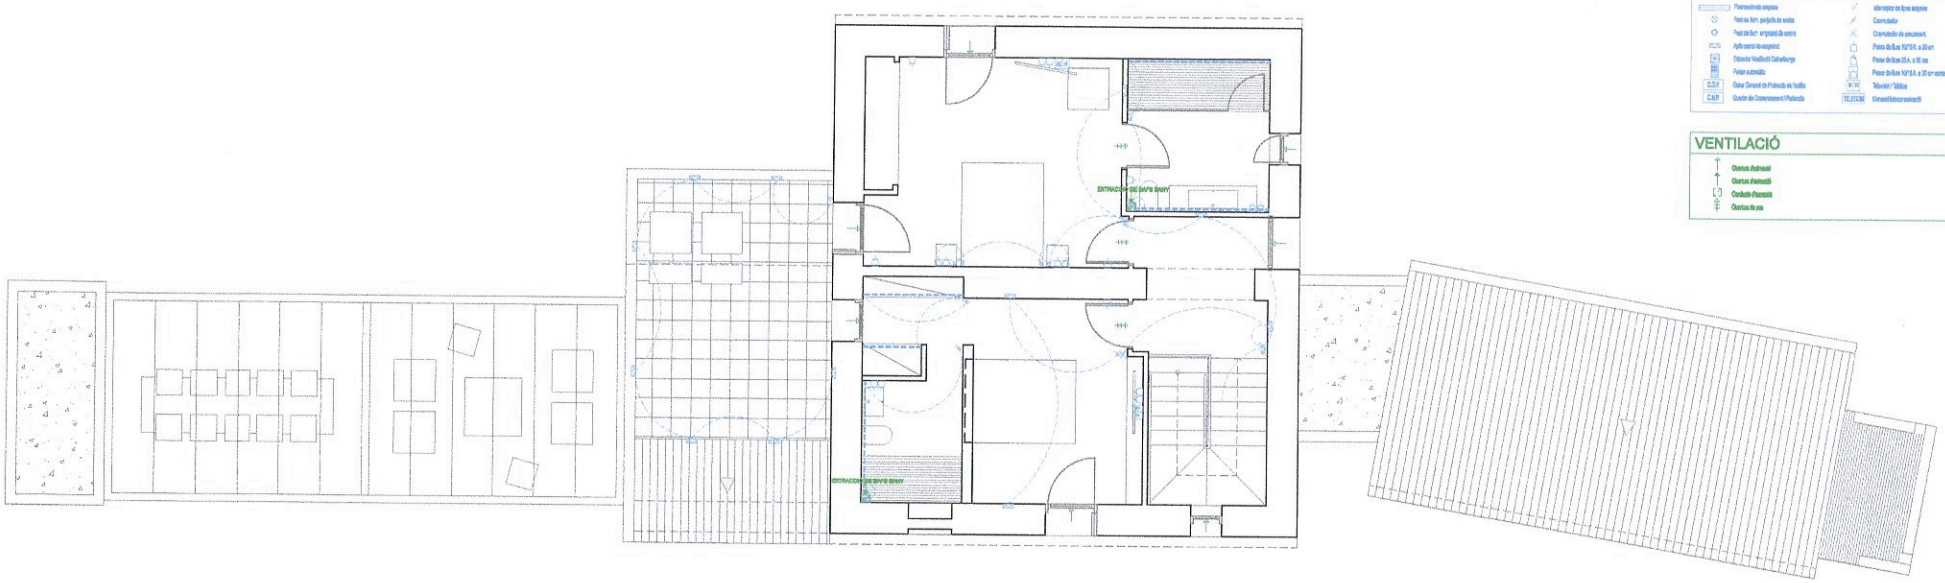


PLANTA BAIXA

## ELECTRICITAT

- Plomes/línies empotrades
- Punt de llum, portafets de sostre
- Punt de llum en projecció de sostre
- Aplicacions de superfície
- Detector Vesfreddi Calefactor
- Pulsador automàtic
- Caixa General de Protecció de Tallfoc
- Quadre de Comptadors i Protecció
- Interruptor de llum empotrat
- Commutador
- Commutador de creuament
- Presa de llum 10/16A, a 20 cm
- Presa de llum 25 A, a 30 cm
- Presa de llum 10/16 A, a 20 cm sentre interruptor
- Televisió / Tèlefon
- Canonada telecomunicacions

## VENTILACIÓ

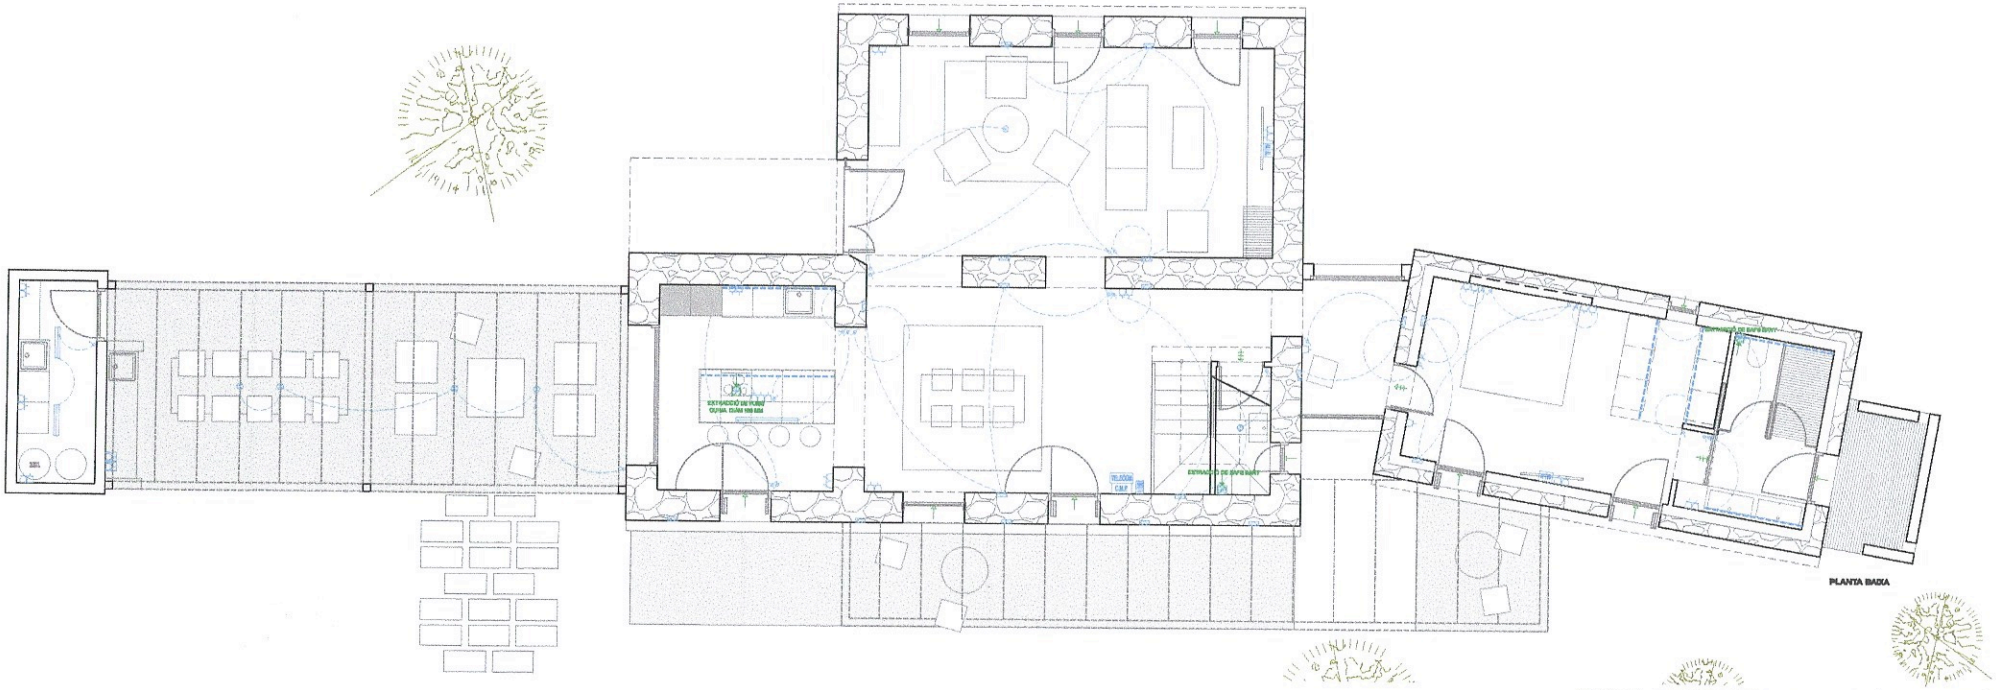- Quadre Individual
- Quadre Ventilació
- Quadre Piscina
- Quadre de sol

PROJECTE D'EXECUCIÓ DE REFORMA D'HABITATGE UNIFAMILIAR EXISTENT, AMPLIACIÓ I ADDICIÓ DE PISCINA

BUIT

Polígon 5, Parcel·la 110.
SANT LLORENÇ DES CARDASSAR
C.P. 07530

PROMOTOR:
Catalina Roig Beuzà

ELECTRICITAT I VENTILACIÓ

01

ESCALA: 1: 50

MARÇ 2022

EXP. 148/22

ISABEL JAUME FIERA, Arquitecta. Col 538030 C. Pep Rutter "Panotxa", 3, 1C MANACOR (ILLES BALEARS)