


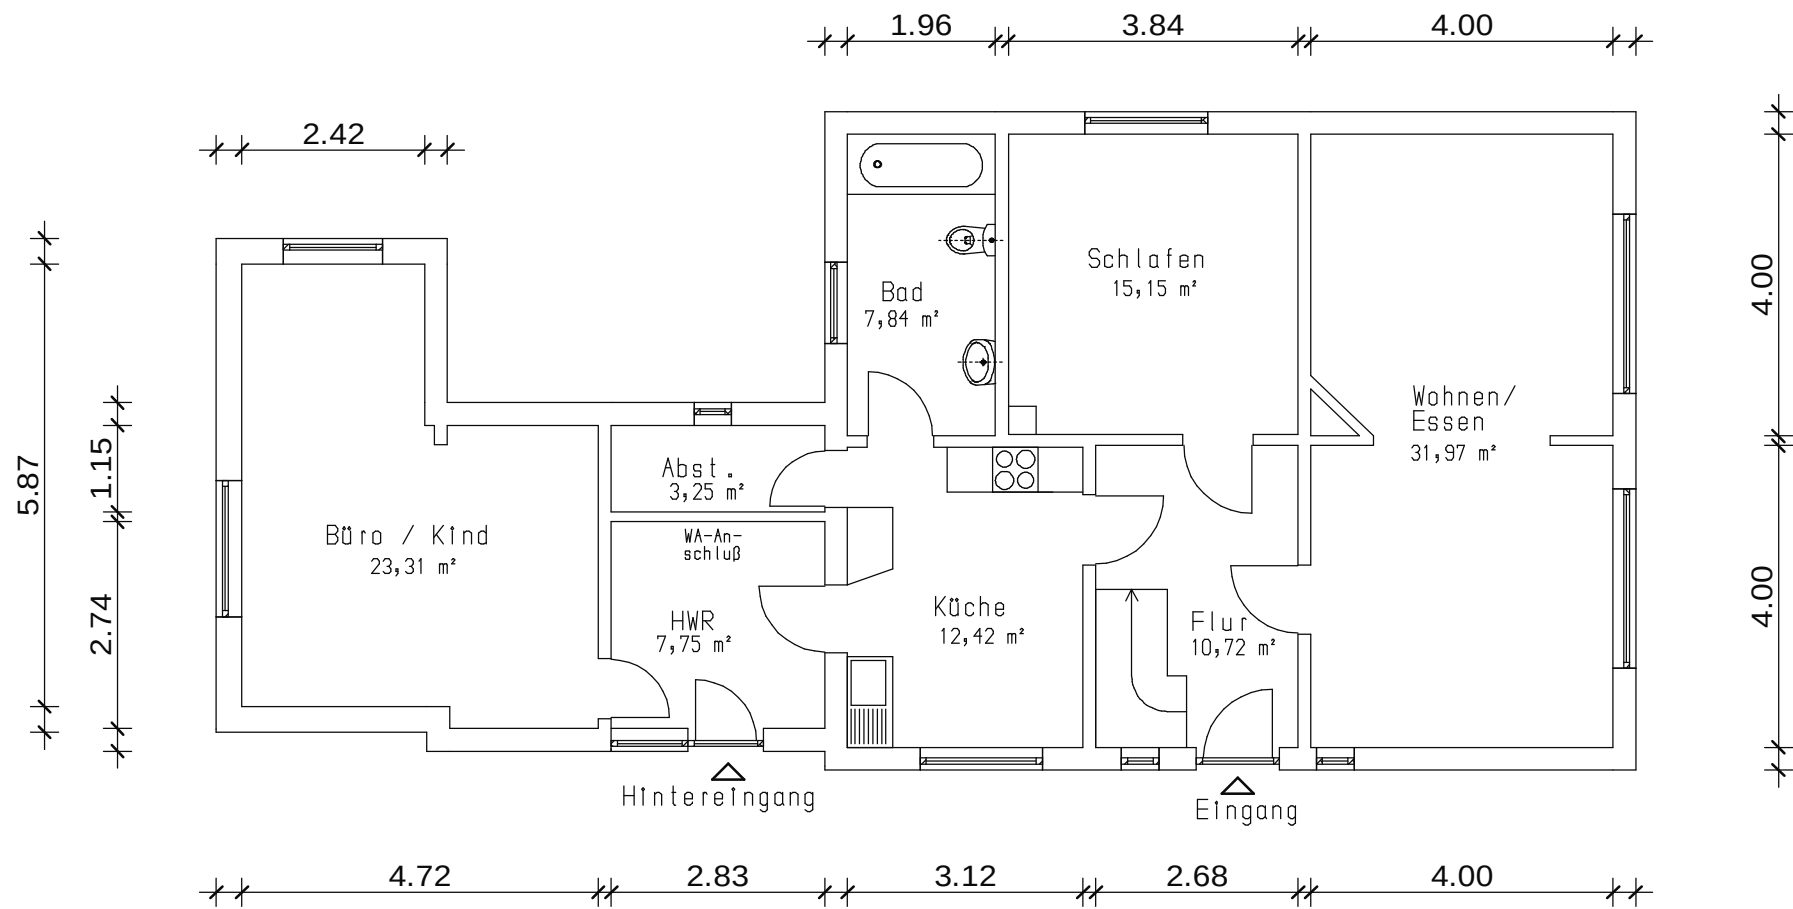

Große Straße 51 M 1:100

Wohnung Erdgeschoß

Grundfläche gesamt: 112,41 m²

28.10.2015