

**Agenzia del Territorio
CATASTO FABBRICATI
Ufficio Provinciale di
Sassari**

ELABORATO PLANIMETRICO

Compilato da:

Tedde Carlo

Iscritto all'albo:

Geometri

Prov. Sassari

N. 1868

Comune di Valledoria

Sezione: Foglio: 22

Particella: 1854


Protocollo n. 000113205 del 18/03/2003

Tipo Mappale n. 115 del 13/01/2003



Dimostrazione grafica dei subalterni

Scala 1 : 200

Piano terra

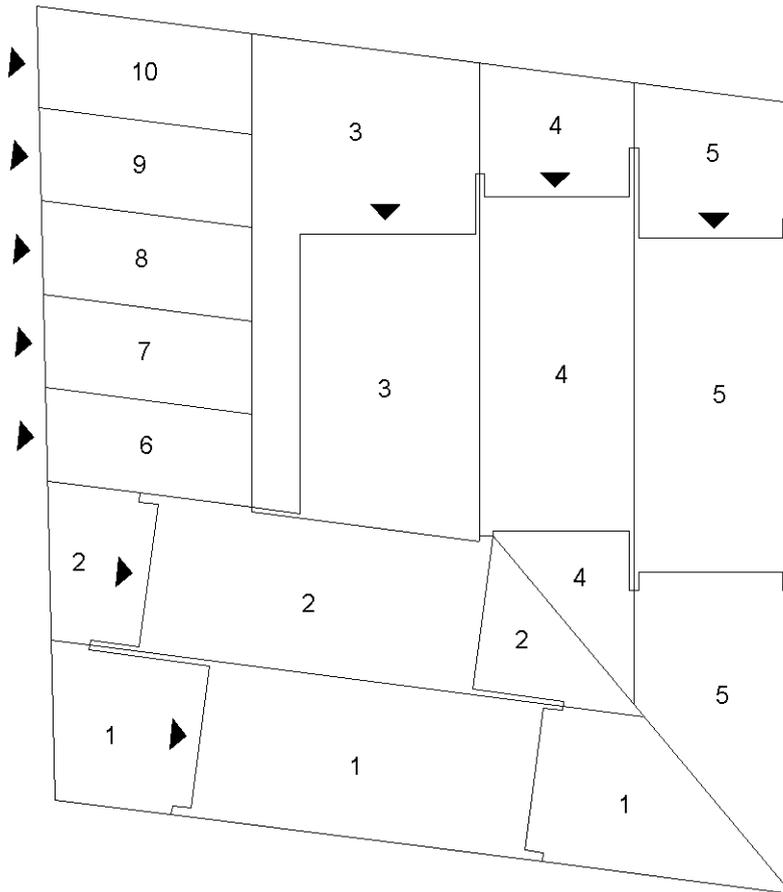

Piano primo

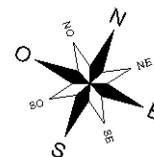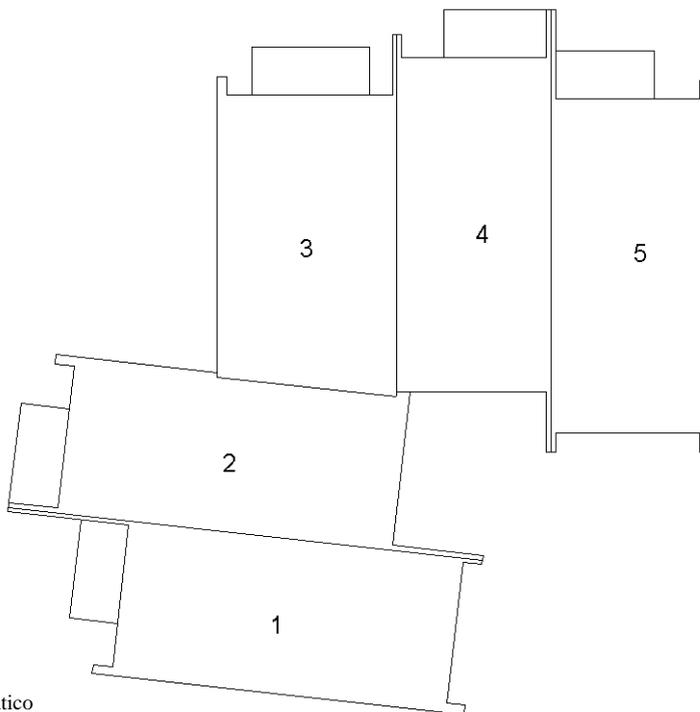

Ultima planimetria in atti