



Hinweis: Der Grundriss dient ausschließlich der visuellen Darstellung und ist nicht maßstabsgetreu!

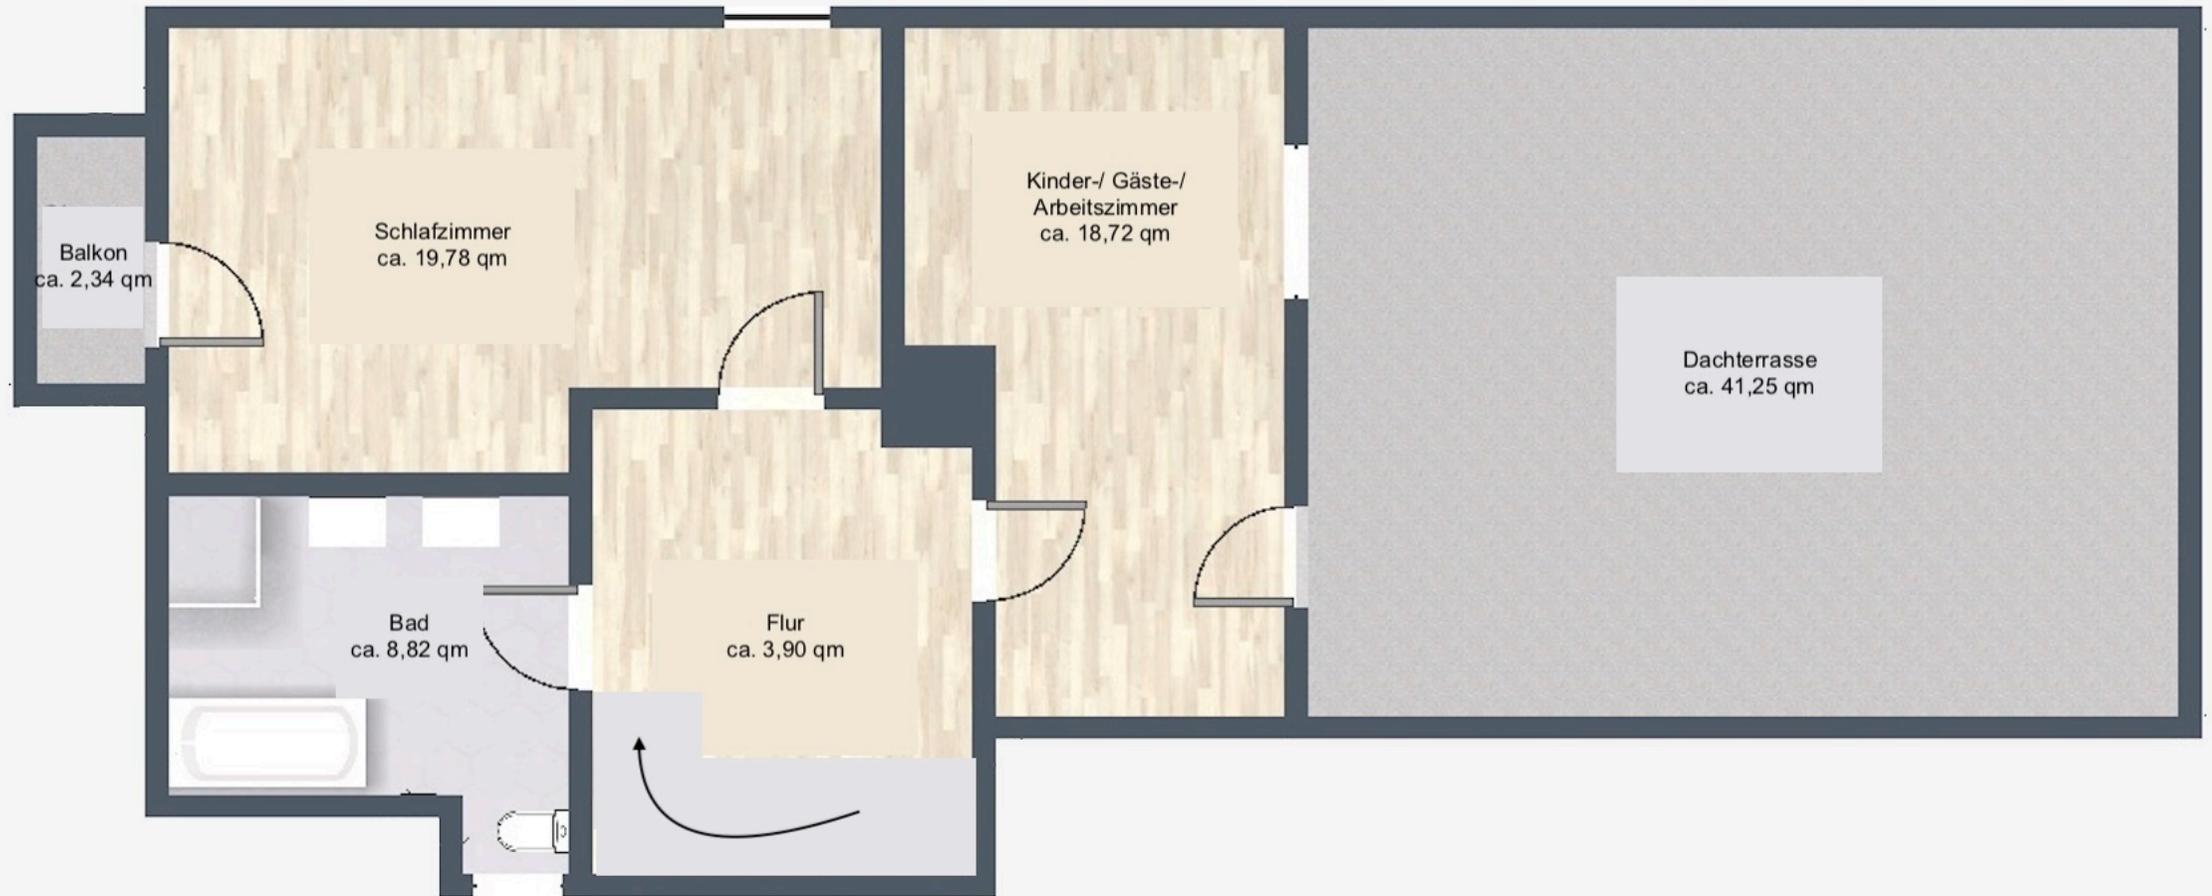

Hinweis: Der Grundriss dient ausschließlich der visuellen Darstellung und ist nicht maßstabsgetreu!

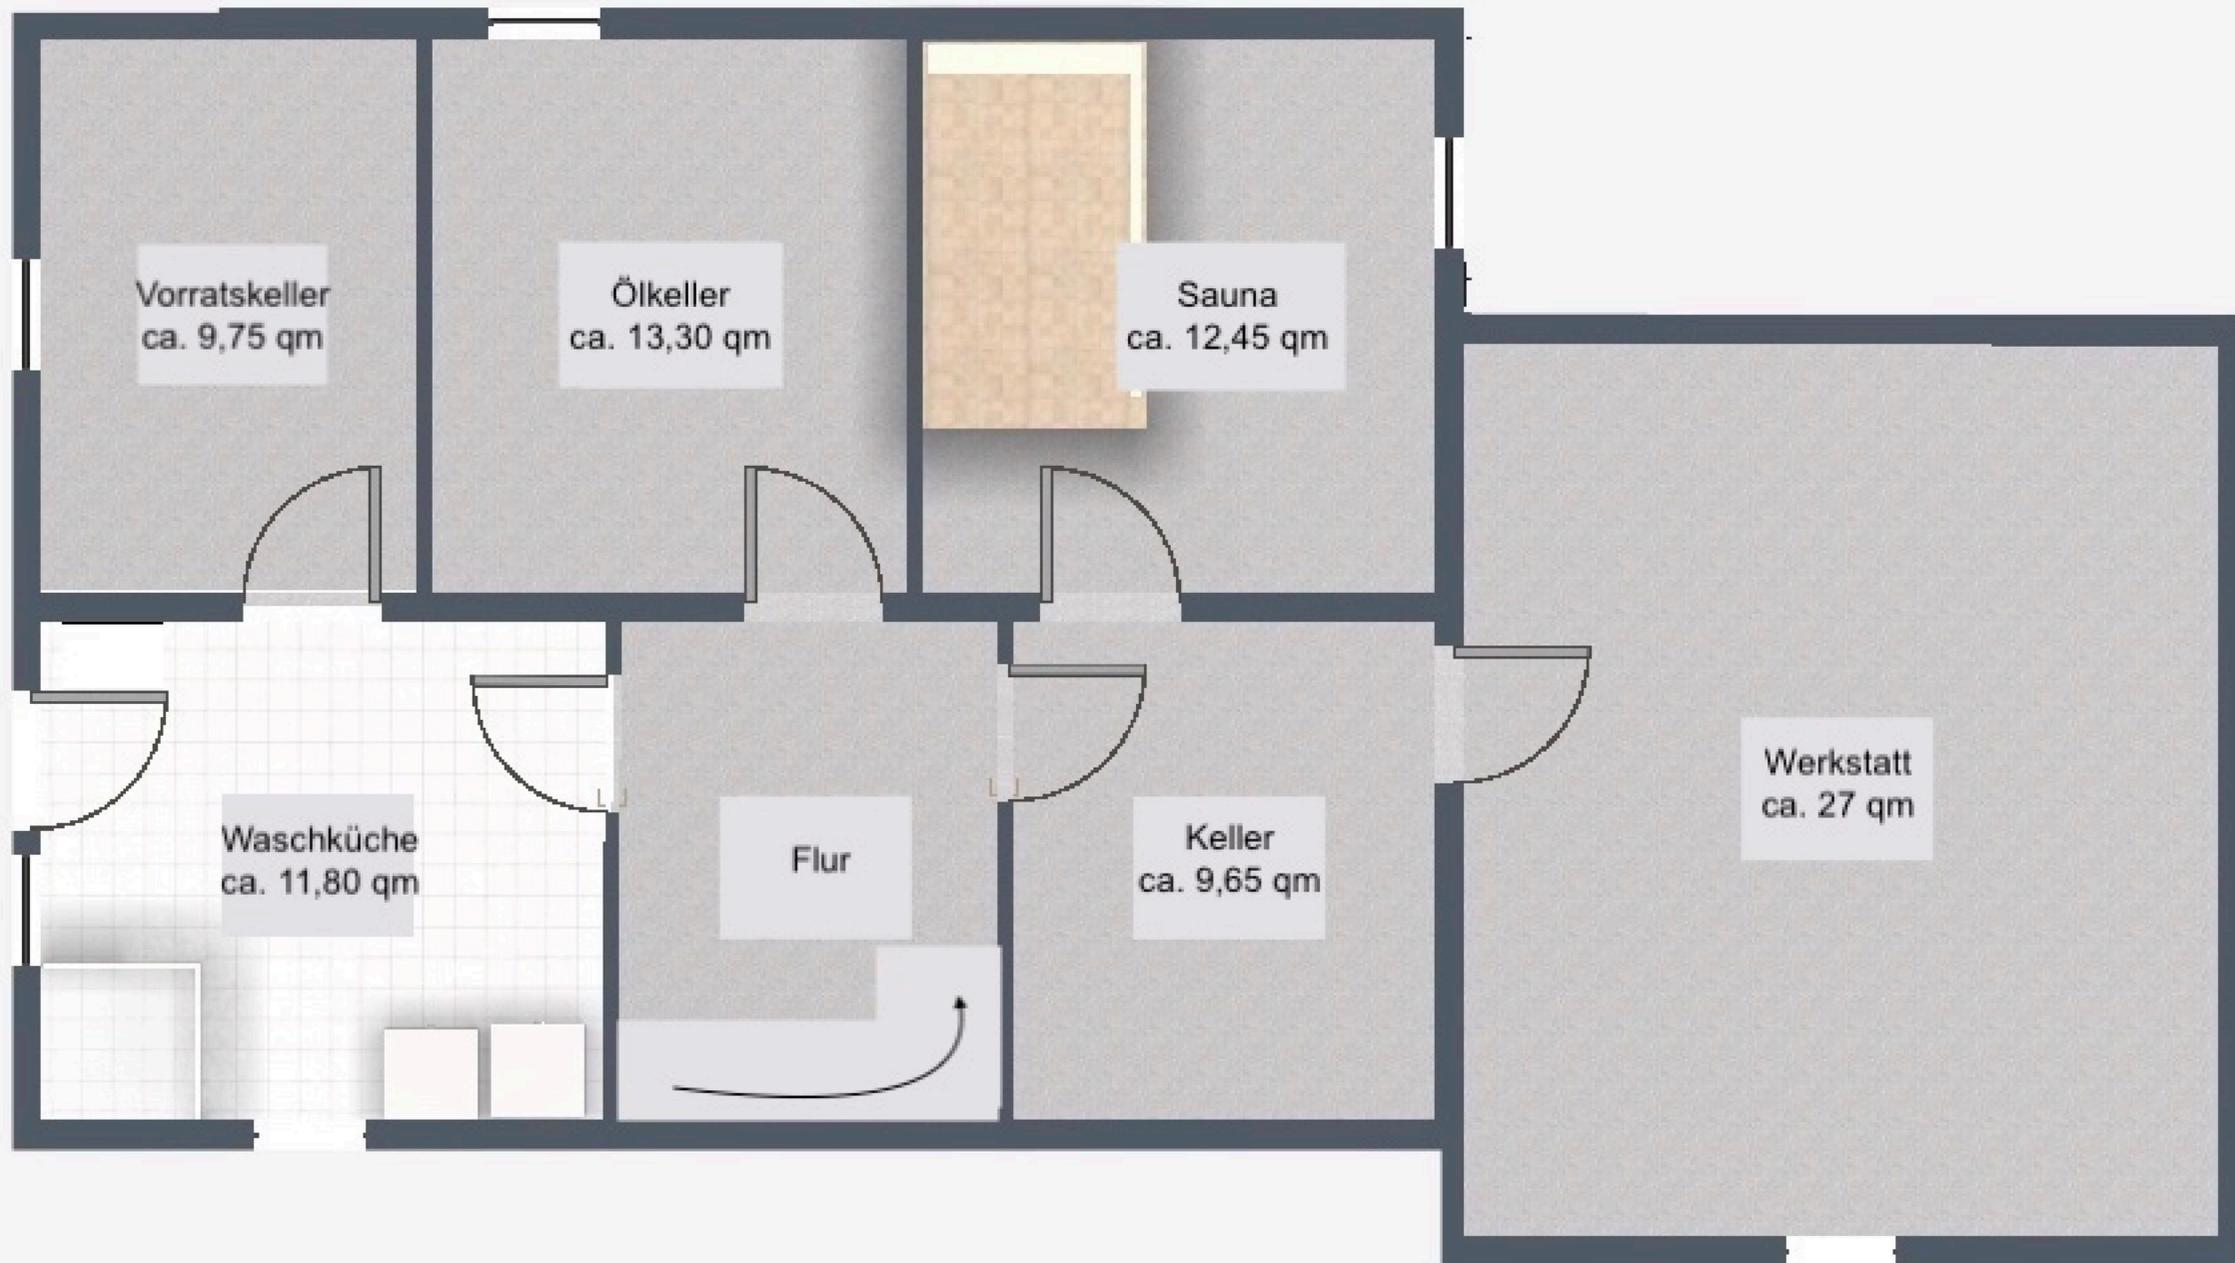

Hinweis: Der Grundriss dient ausschließlich der visuellen Darstellung und ist nicht maßstabsgetreu!