


Grundriss

3 Zimmer Wohnung / Küche / Bad / WC
Kellerraum / Tiefgaragenstellplatz
2.OG / Wohnung Nr.6

Hindenburgstr. 69
75417 Mühlacker

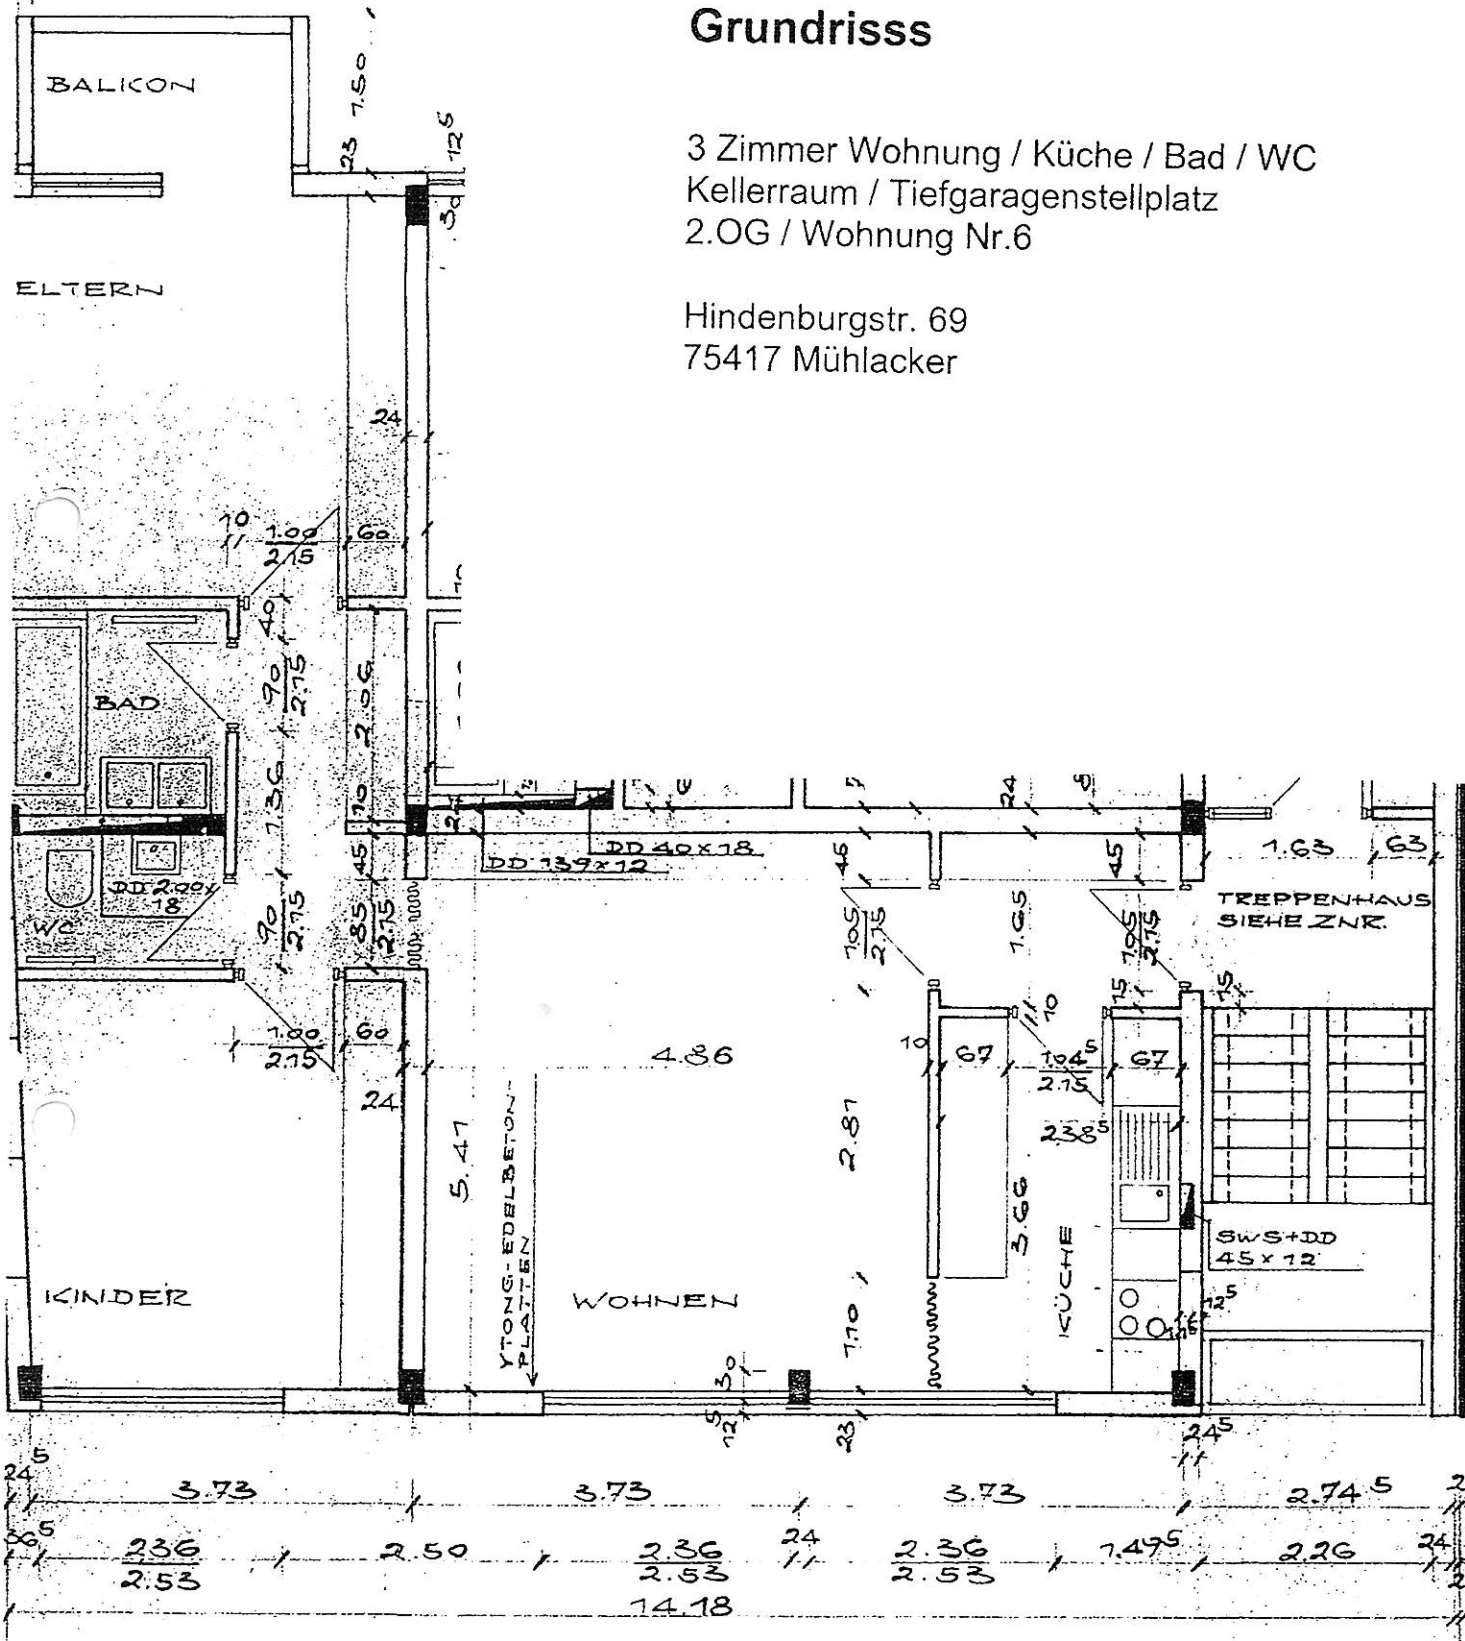

Hindenburgstrasse 69