


BAUVORHABEN „STORCH“

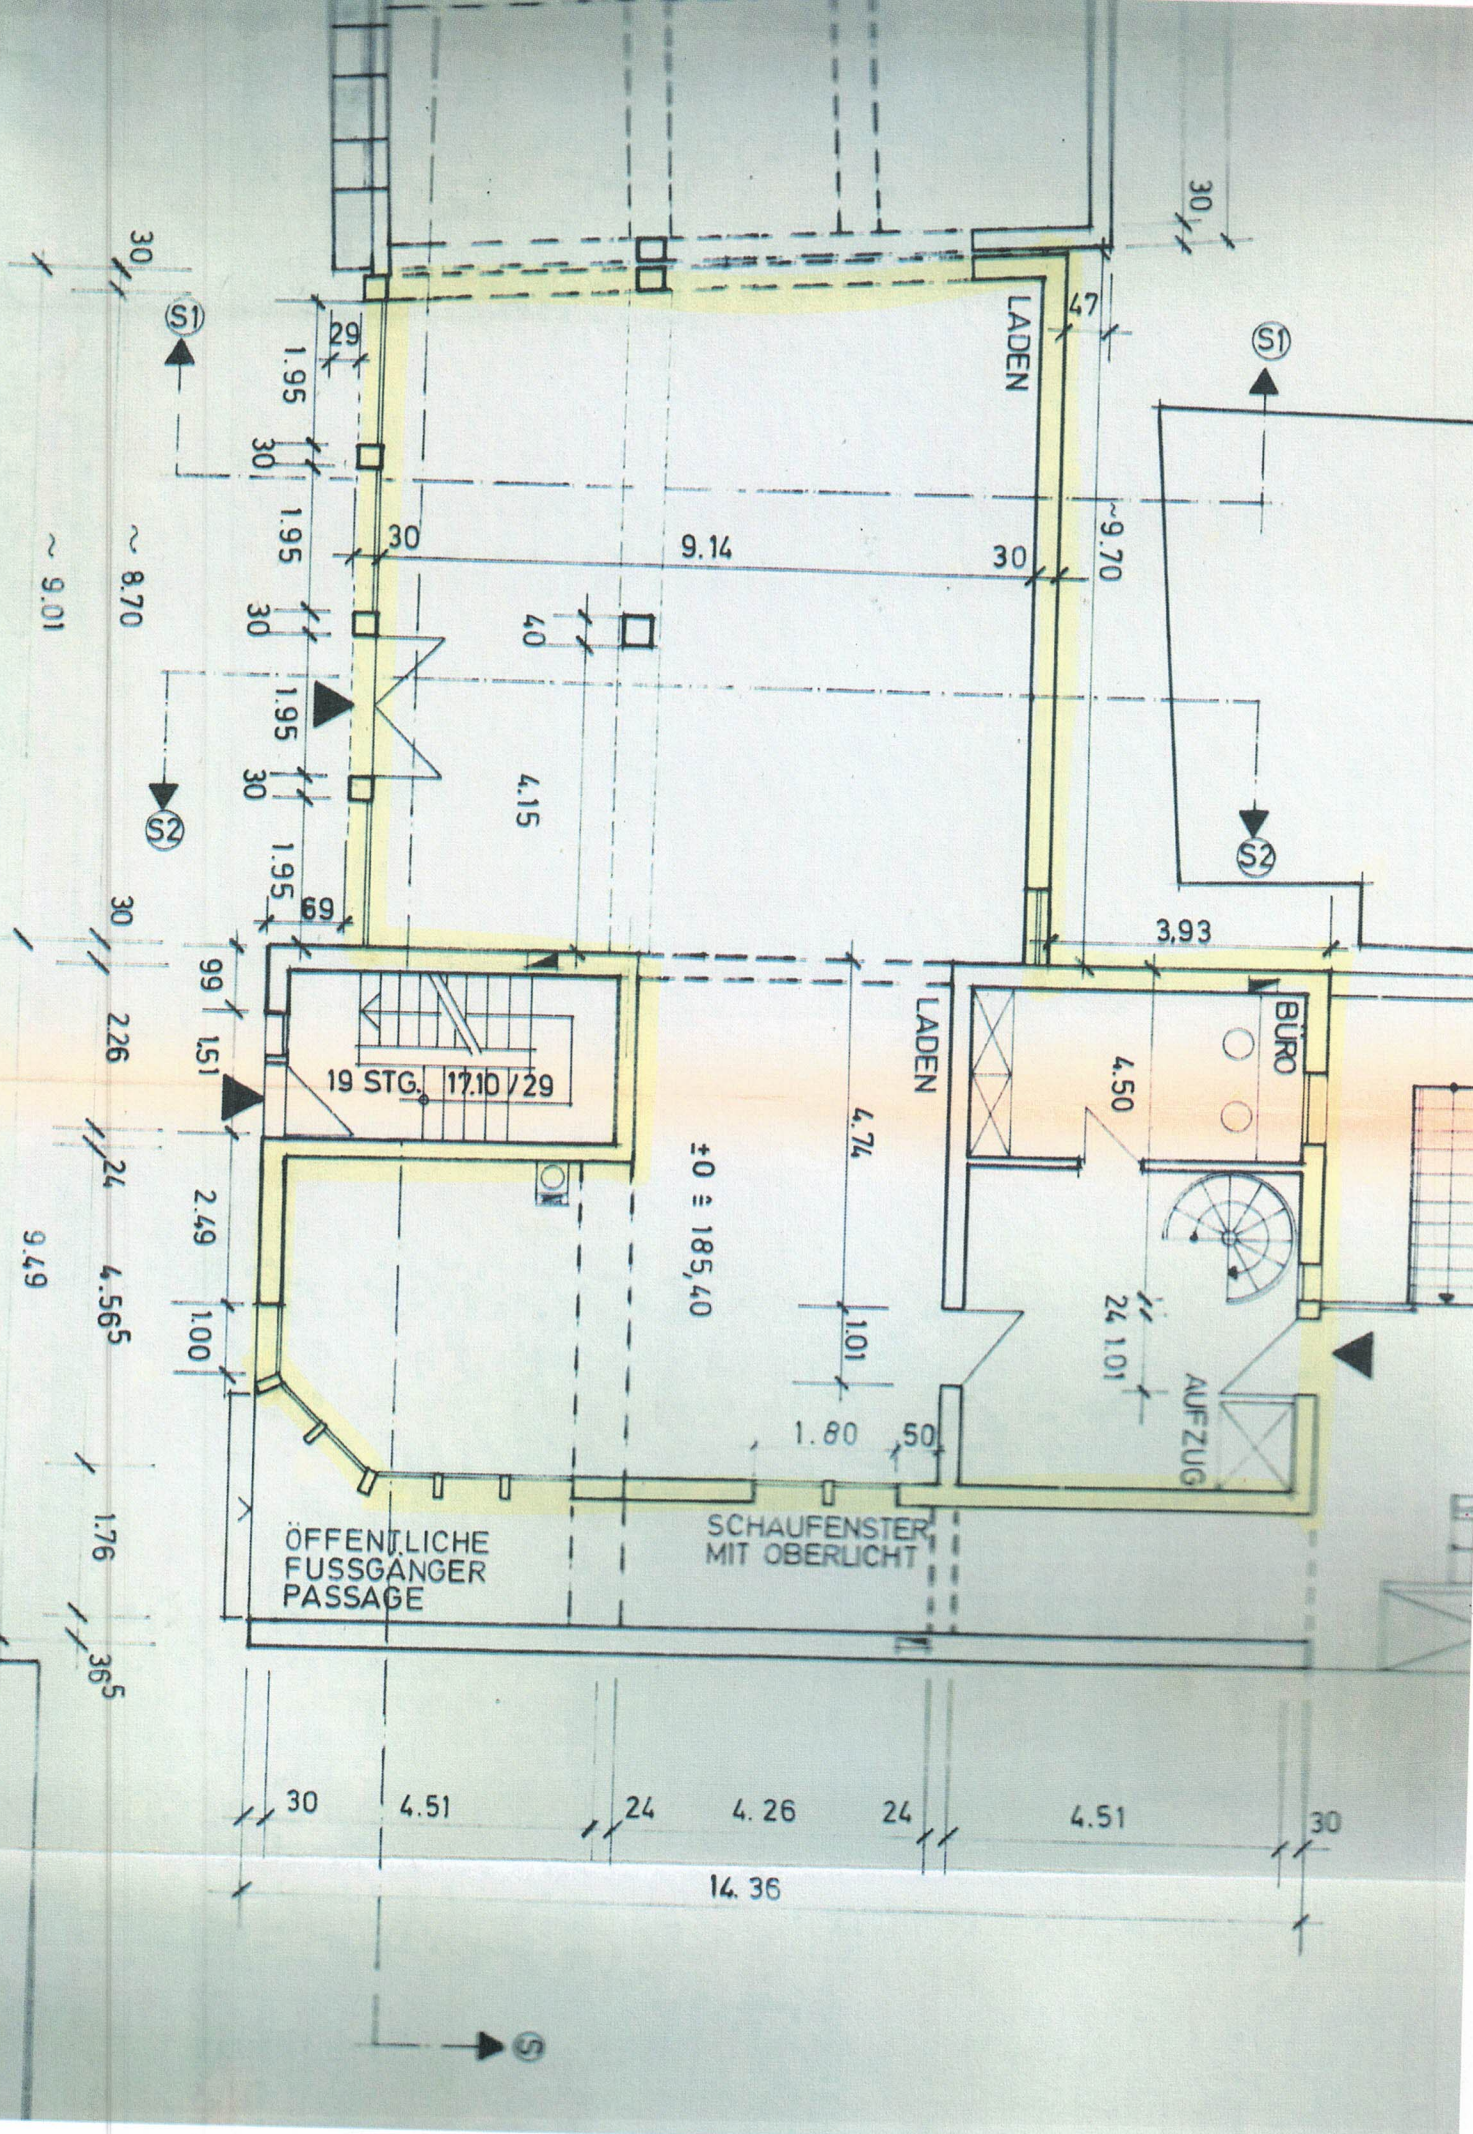

S1

S1

S2

S2

19 STG. 17.10/29

Büro

AUFZUG

ÖFFENTLICHE  
FUSSGÄNGER  
PASSAGE

SCHAUFENSTER  
MIT OBERLICHT

LADEN

LADEN

±0 ≅ 185,40

14.36

S