


Anlage 2
vom 6.9.12
(Nr. der Urk.-Rolle 2427
Der Notary)

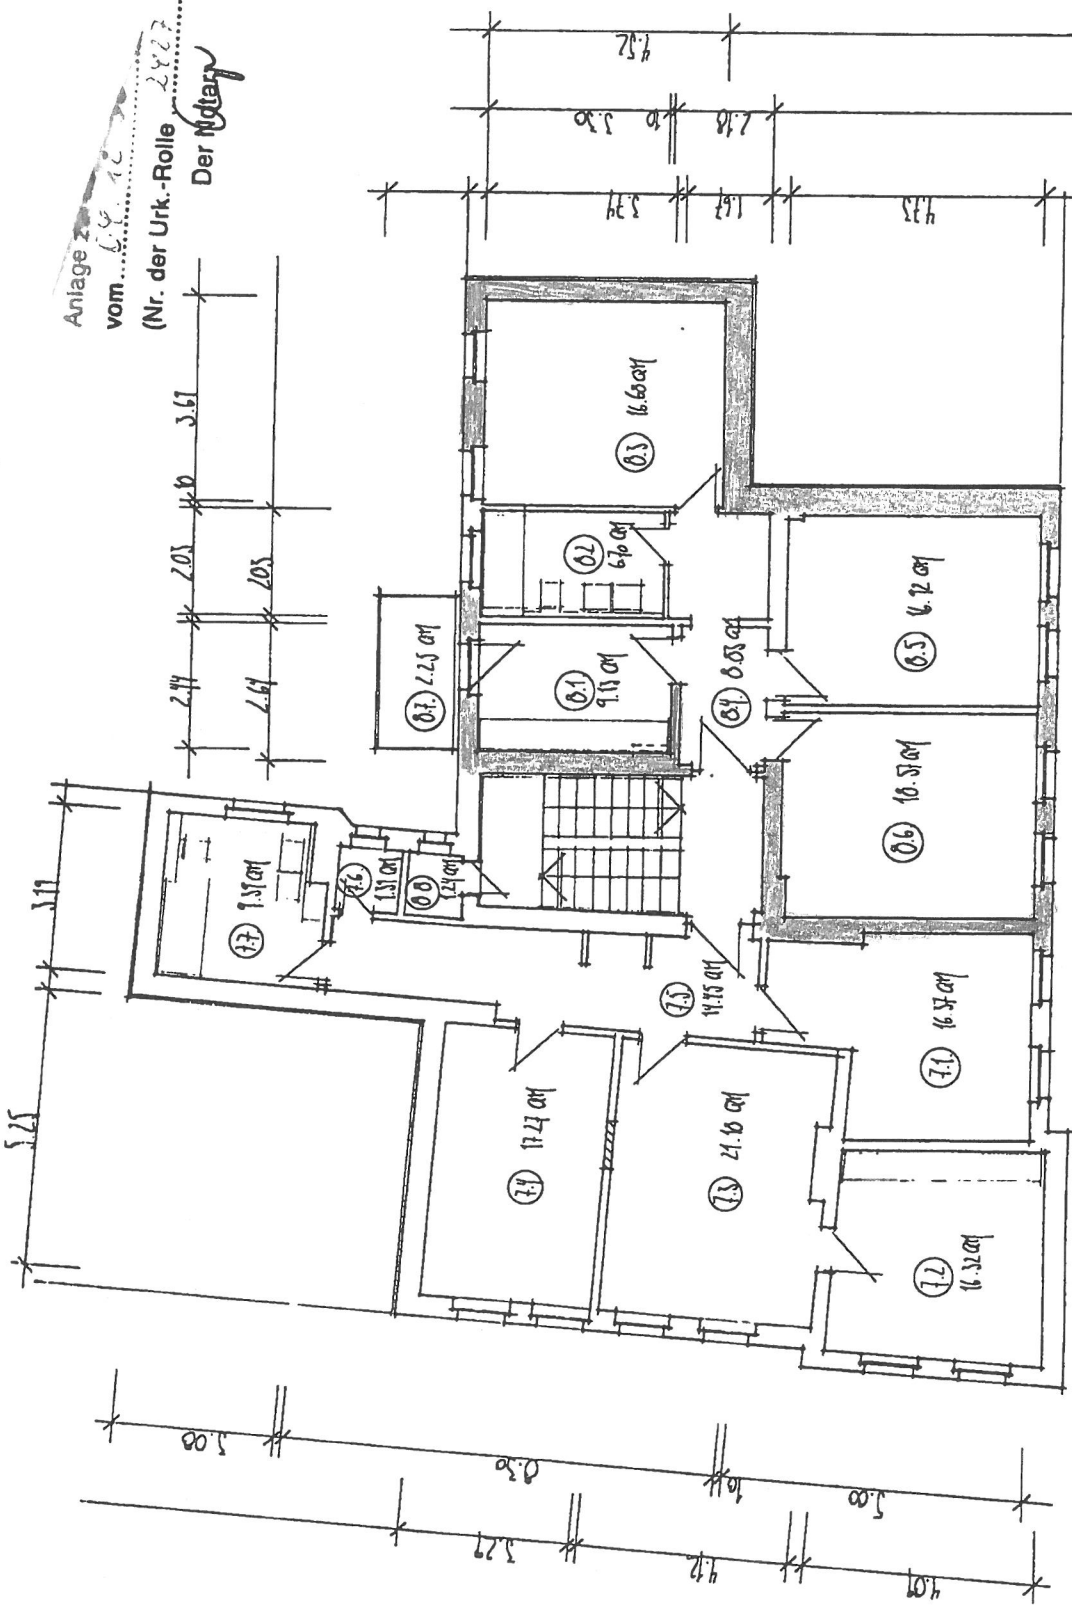

BAUHERR:

FRANK GEIMER
LISZTSTRASSE 8
99423 WEINAR

ARCHITEKTEN:

EURICH & LUCAS
BENARYPLATZ 2-3
99084 ERFURT
TEL.: 0361 / 220 3 220
FAX: 0361 / 220 3 230

ANTRAG AUF
ABGESCHLOSSENHEIT

3. OBERGESCHOSS

M 1:100

12.11.1996
PLAN NR. 4