

Projekt: Lichtenrader Revier



Wohninheit: H1_101_B_W.03

Geschoss: 1.OG

Steinstraße 39

12307 Berlin

Übersicht Steinstraße 39 - 1.OG

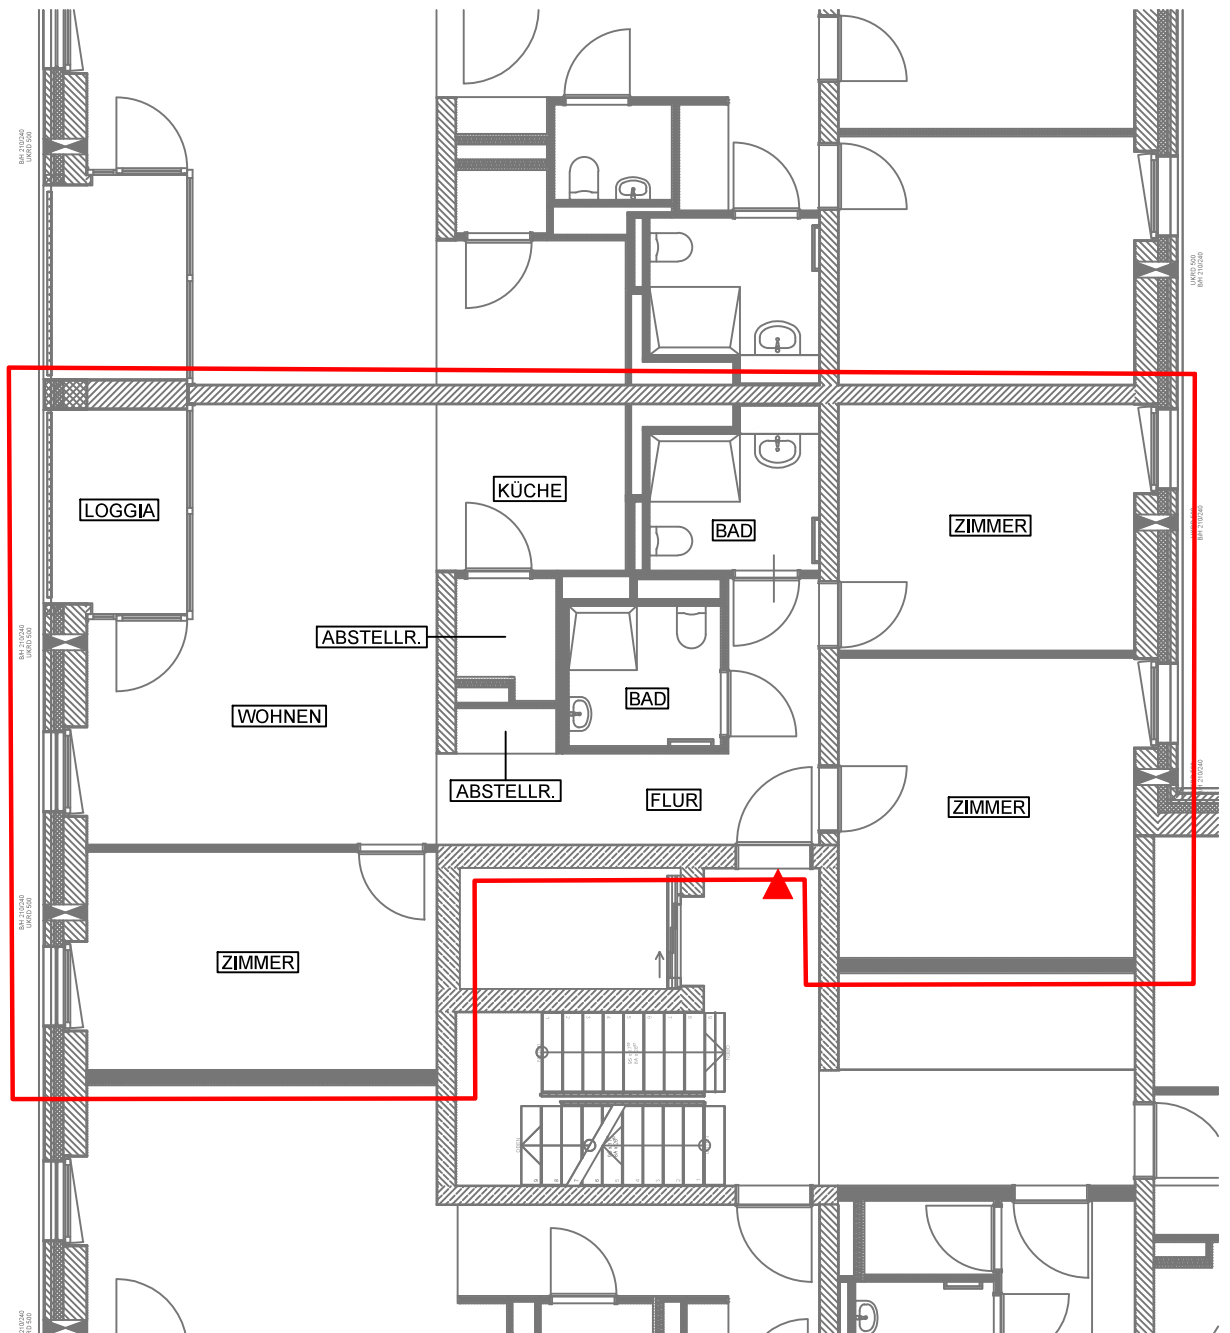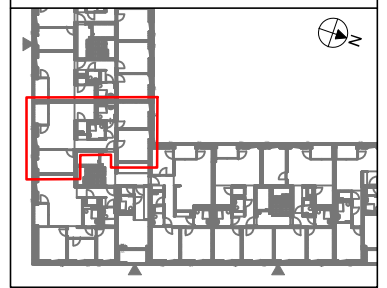

Maßstab 1:100 (bei Ausdruck A4)

0 1 2 3 4 5 6 7 8 9 10 Meter

Stand: 26.02.2024