


8cm
Aufdopplung
OSB - Platte
Dampfbremse
2,1cm
Streuschalung
Fermacell - Platte

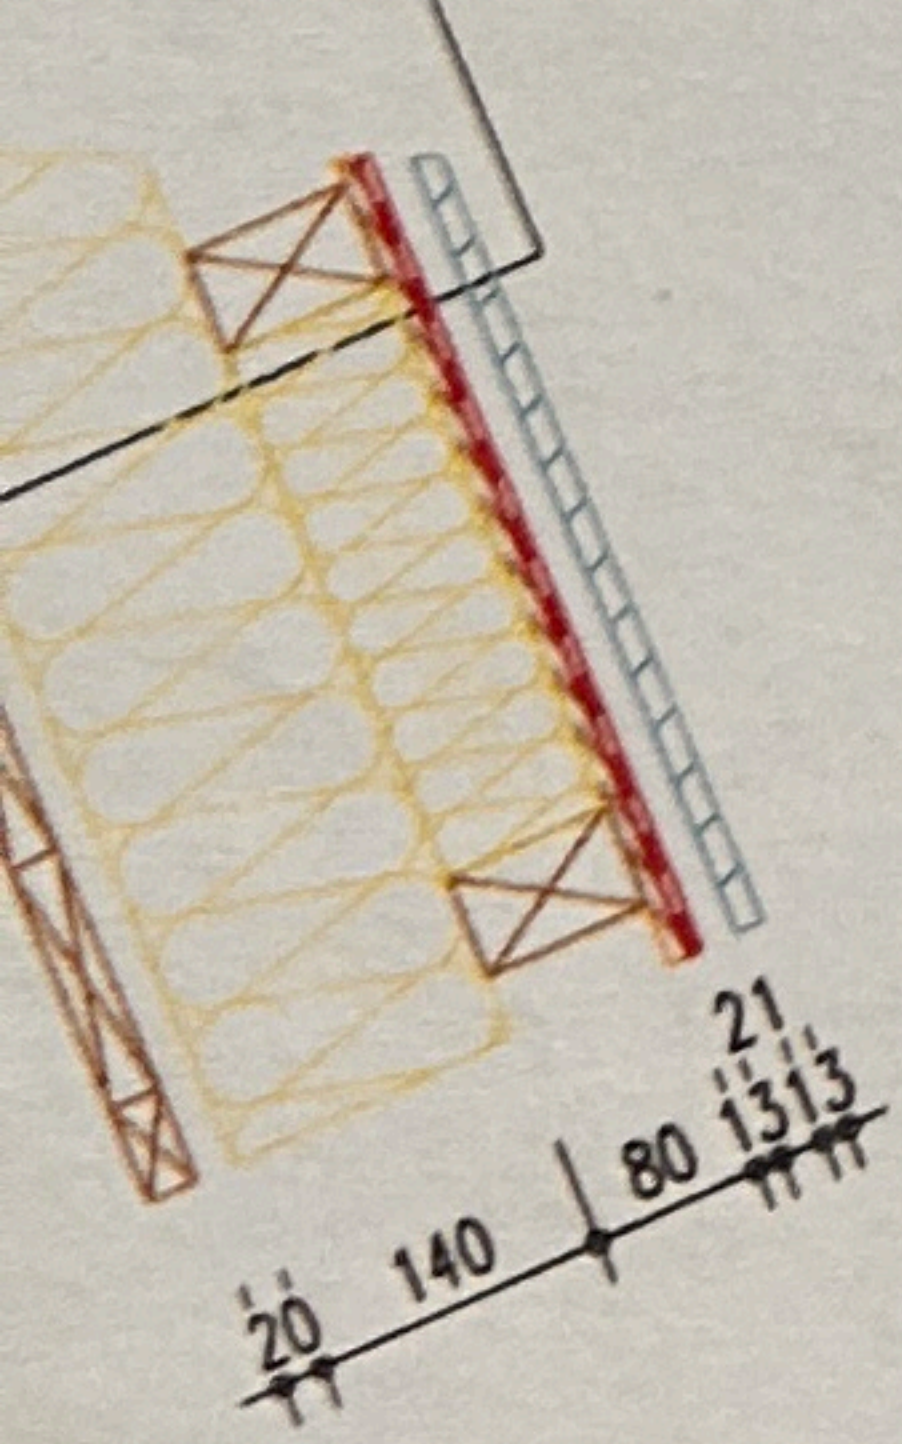

Geberit Augadean

1058

386

483

17

112

17

429

429

140

20


1.1:10

Rauschalung (Bestand)
2cm
Luft
2x 14cm
Zw.Sparren Dämmung
1,2cm
OSB-Platte
Dampfbremse
5cm
Aufdopplung/Installationsebene
Fermacell - Platte




Wandaufbau Innenwände

1,2cm
Fermacell - Platte
1,2cm
OSB - Platte
12cm
Riegel mit Zw.Dämmung
1,2cm
Fermacell - Platte
1,2cm
OSB - Platte

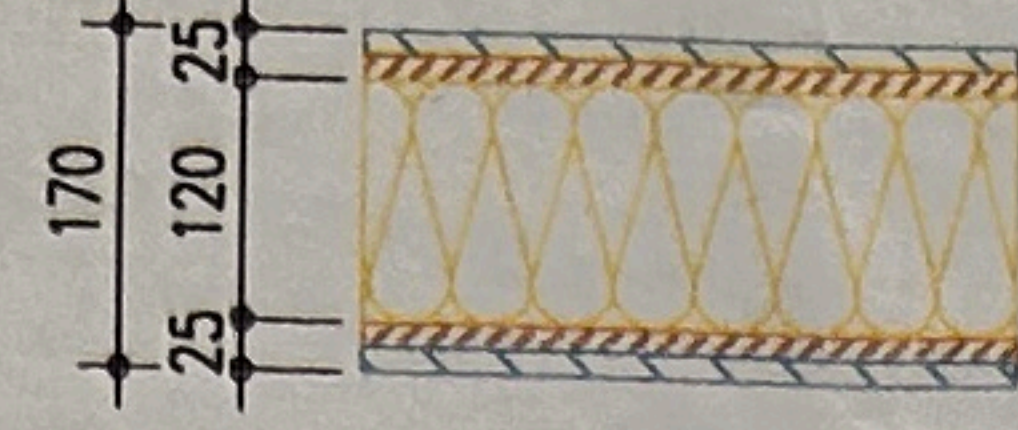

Schnitt Kniestock M 1:10

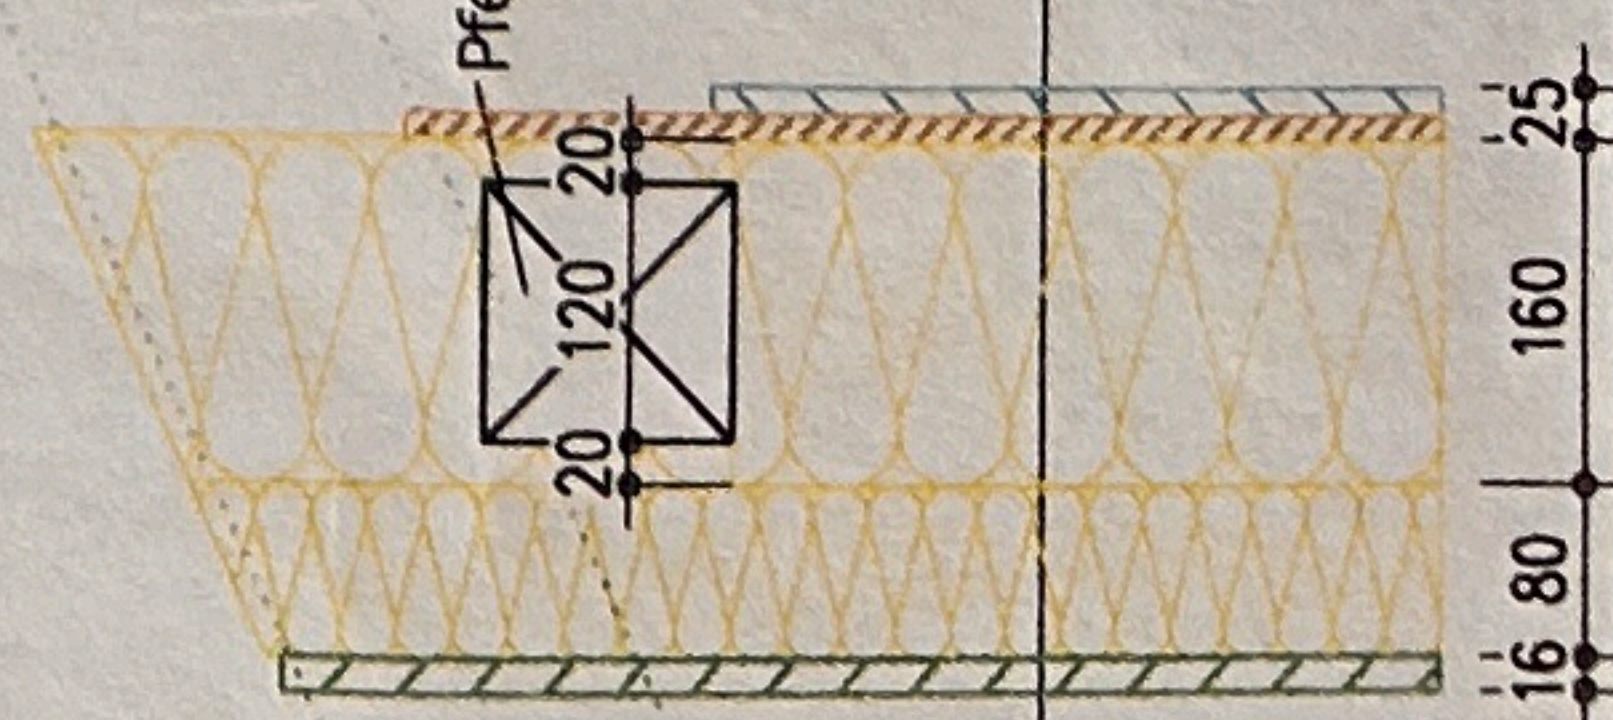

1,2cm
Fermacell - Platte
1,2cm
OSB - Platte
16cm
Riegel mit Zw.Dämmung
8cm
Aufdopplung
1,6cm
DWD - Platte

1,2cm
Fermacell - Platte
1,2cm
OSB - Platte
16cm
Riegel mit Zw.Dämmung
8cm
Aufdopplung
1,6cm
DWD - Platte

607

1058

177

256

17

17

17

17

17

17

17

1.1:10