


Legende	
	Zaun
	Mauer
	Hecke
	Nutzungsartengrenze
	Gebüsch



**Dipl.-Ing. Christoph Kühne**  
 Öffentlich bestellter Vermessungsingenieur im Land Brandenburg  
 Schloßgutsiedlung 2 | 16244 Schorfheide / OT Finowfurt  
 Tel. (0 33 35) 32 57 80 | Fax (0 33 35) 45 12 20 | E-Mail: kontakt@vermessung-kuehne.de

Plan 4  
 Blatt-Nr. 1 / 1  
 GB-Nr. A22-176

Teilungsentwurf		Finowfurt, 17.04.2024
Gemeinde	Ahrensfelde	 Unterschrift
Gemarkung	Eiche	
Flur	1	
Flurstück(e)	146/3	
Stand örtliche Aufnahme:	08/2022	Maßstab 1:300
Stand Katasterunterlagen:	06.07.2022	
Stand Planungsrecht:	03/2024	Der Teilungsentwurf wurde auf Grundlage amtlicher Unterlagen und eigener örtlicher Aufnahmen erstellt.
Stand Projektdaten:	04/2024	

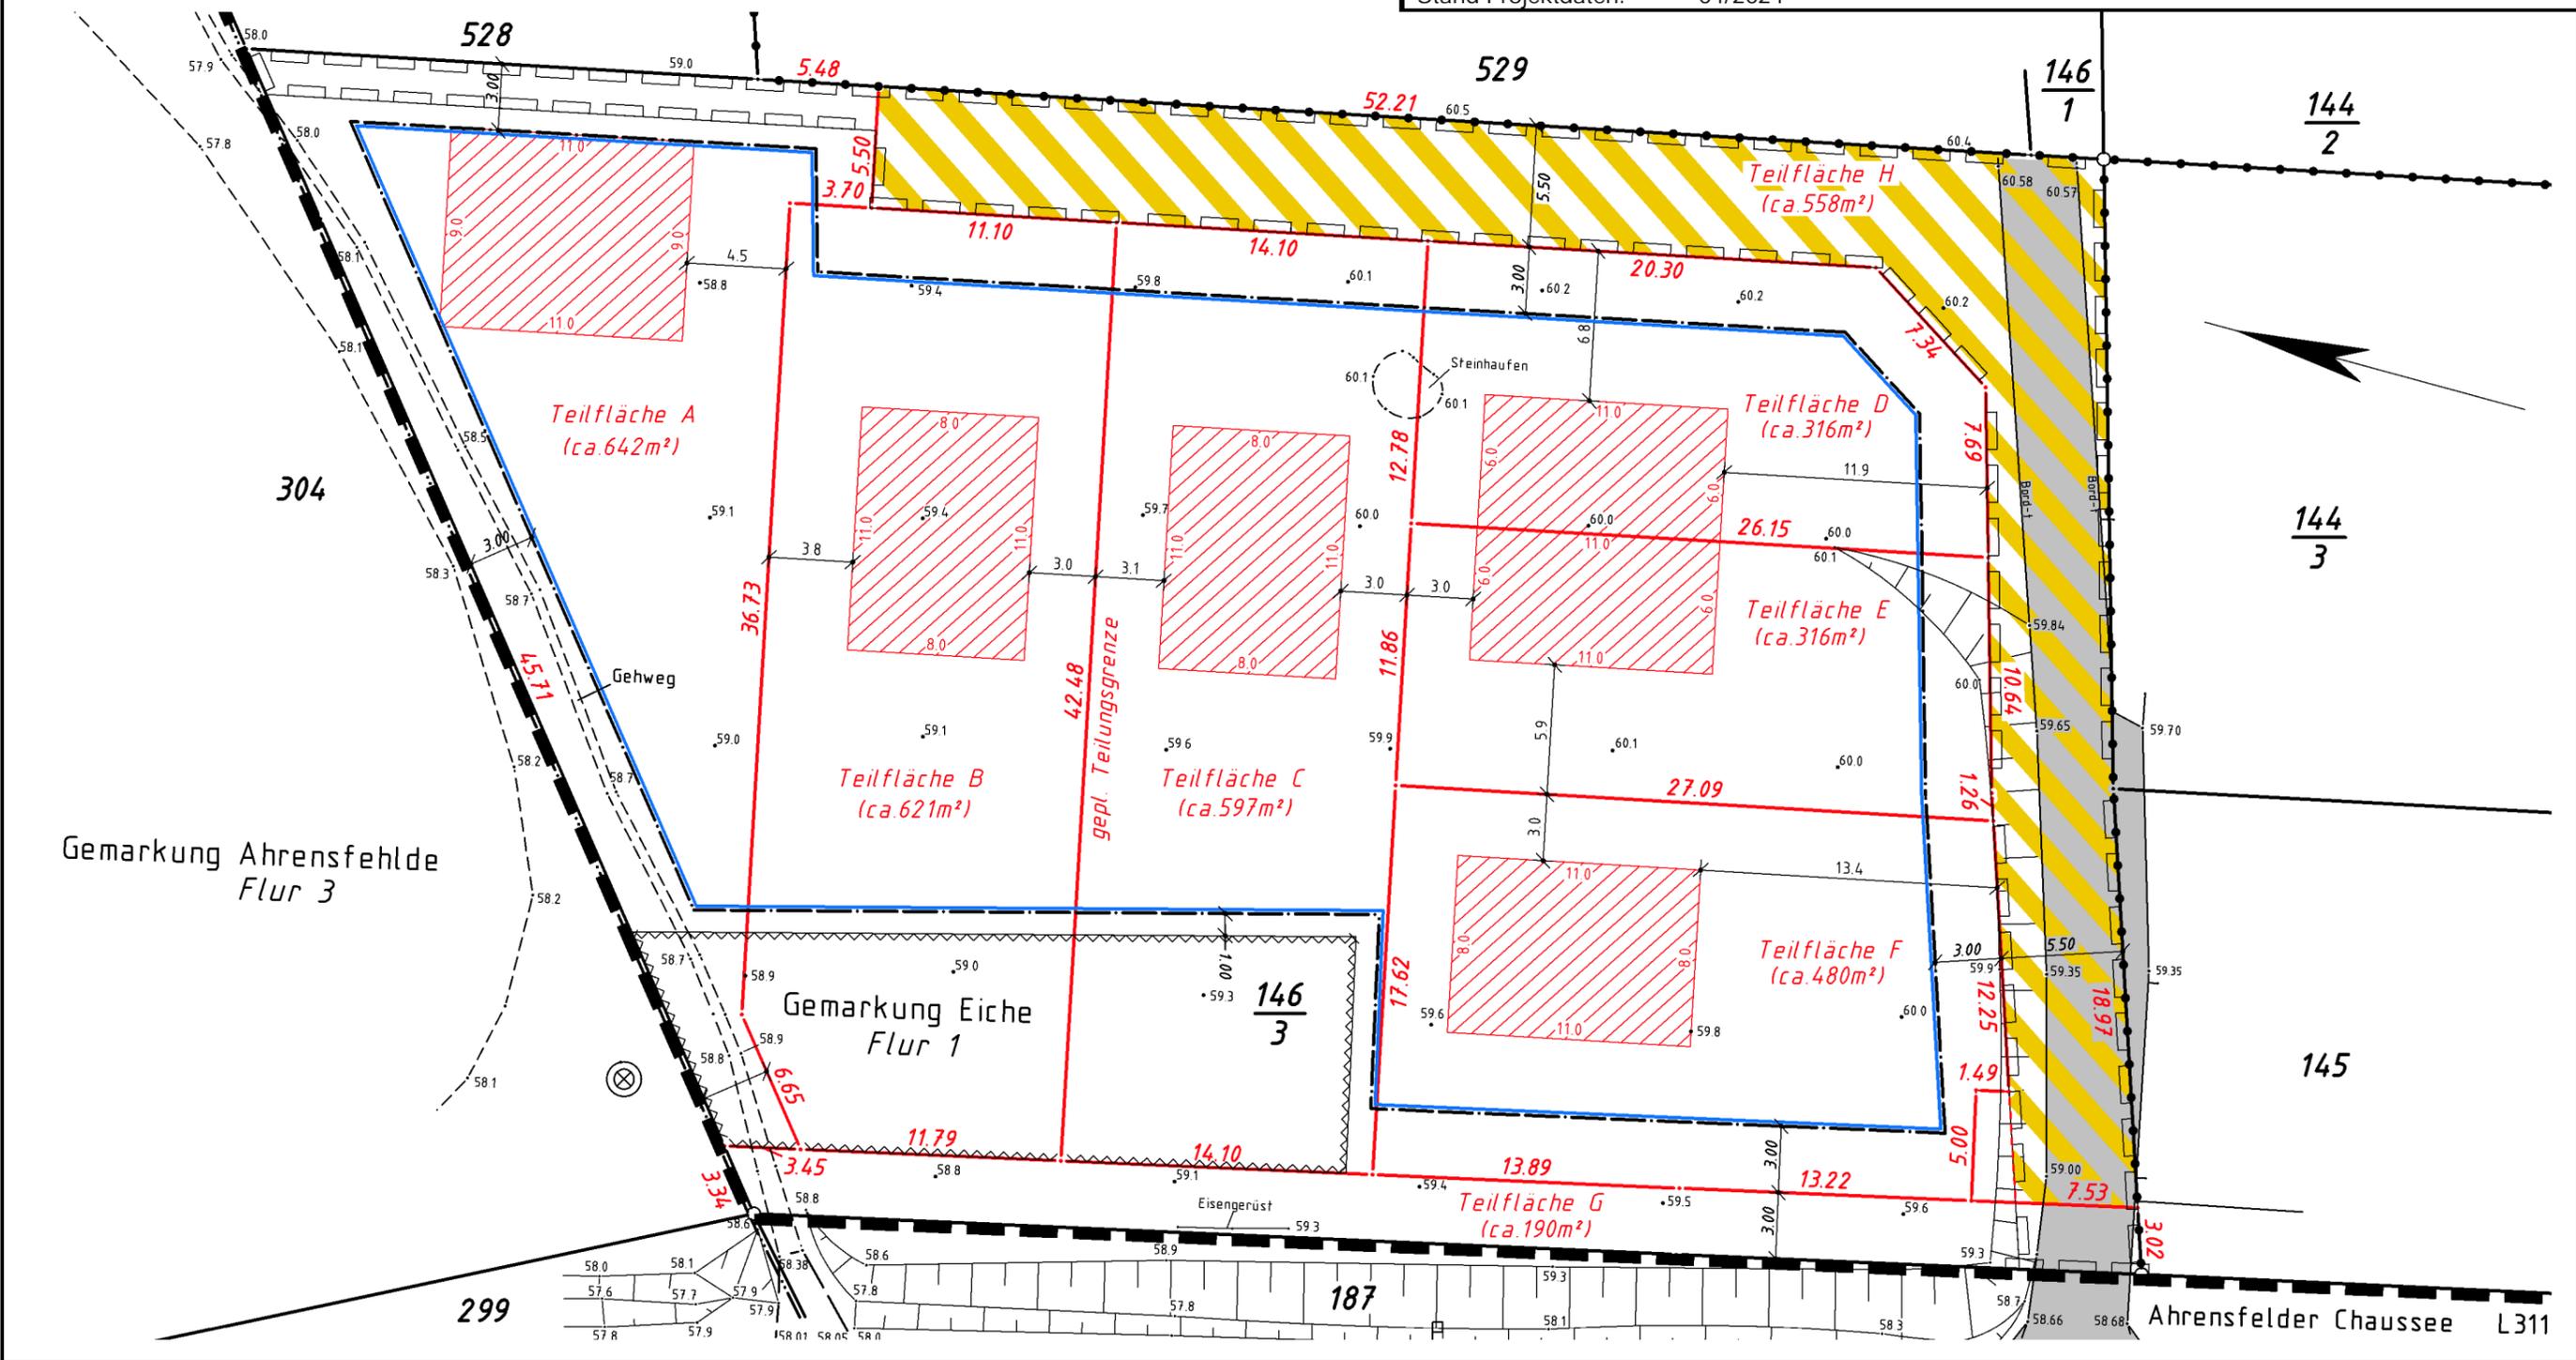

Gemarkung Ahrensfelde  
 Flur 3

Gemarkung Eiche  
 Flur 1

Ahrensfelder Chaussee L311