




Lageplan M 1:500

BV: L&L Wohnbau GmbH - 4x RH, BO: Erlangen

Exposee - M 1:500 - Gez. Schmidt W. - Datum 08.08.2023

L/B = 38,50 / 8,50 m; Wohnfläche je RH = 165,19 m²; DN = 45°; Kniestock H = 27 cm

Lang & Lang - Wohnbau GmbH - Am Lohbuck 21 - 91734 Mittleschenbach - Tel. 09871/6778-0

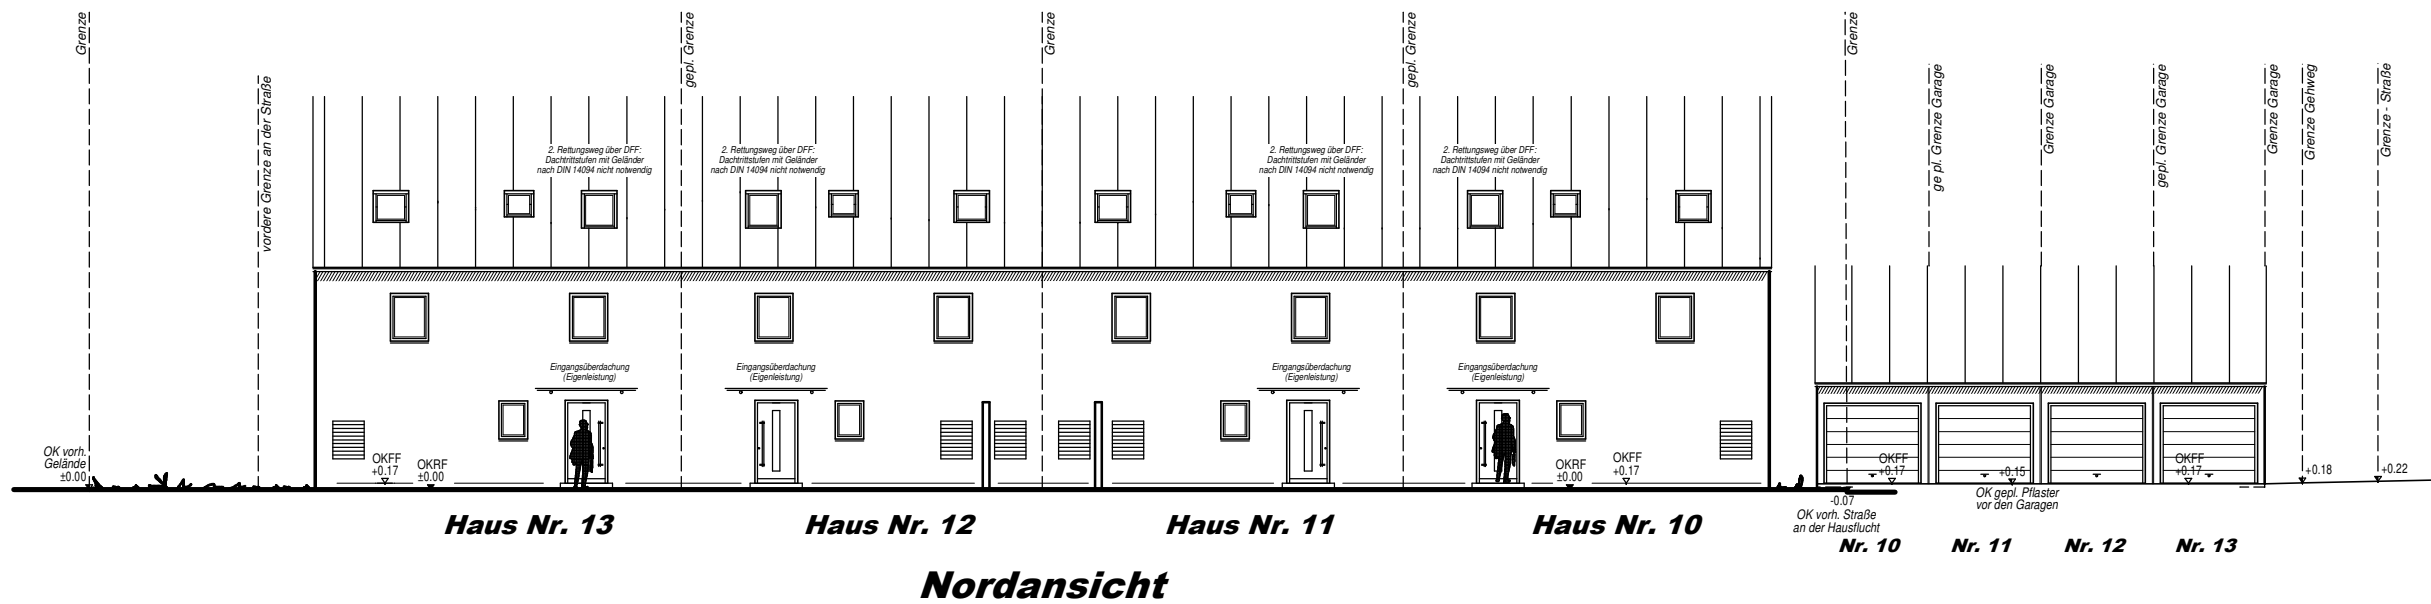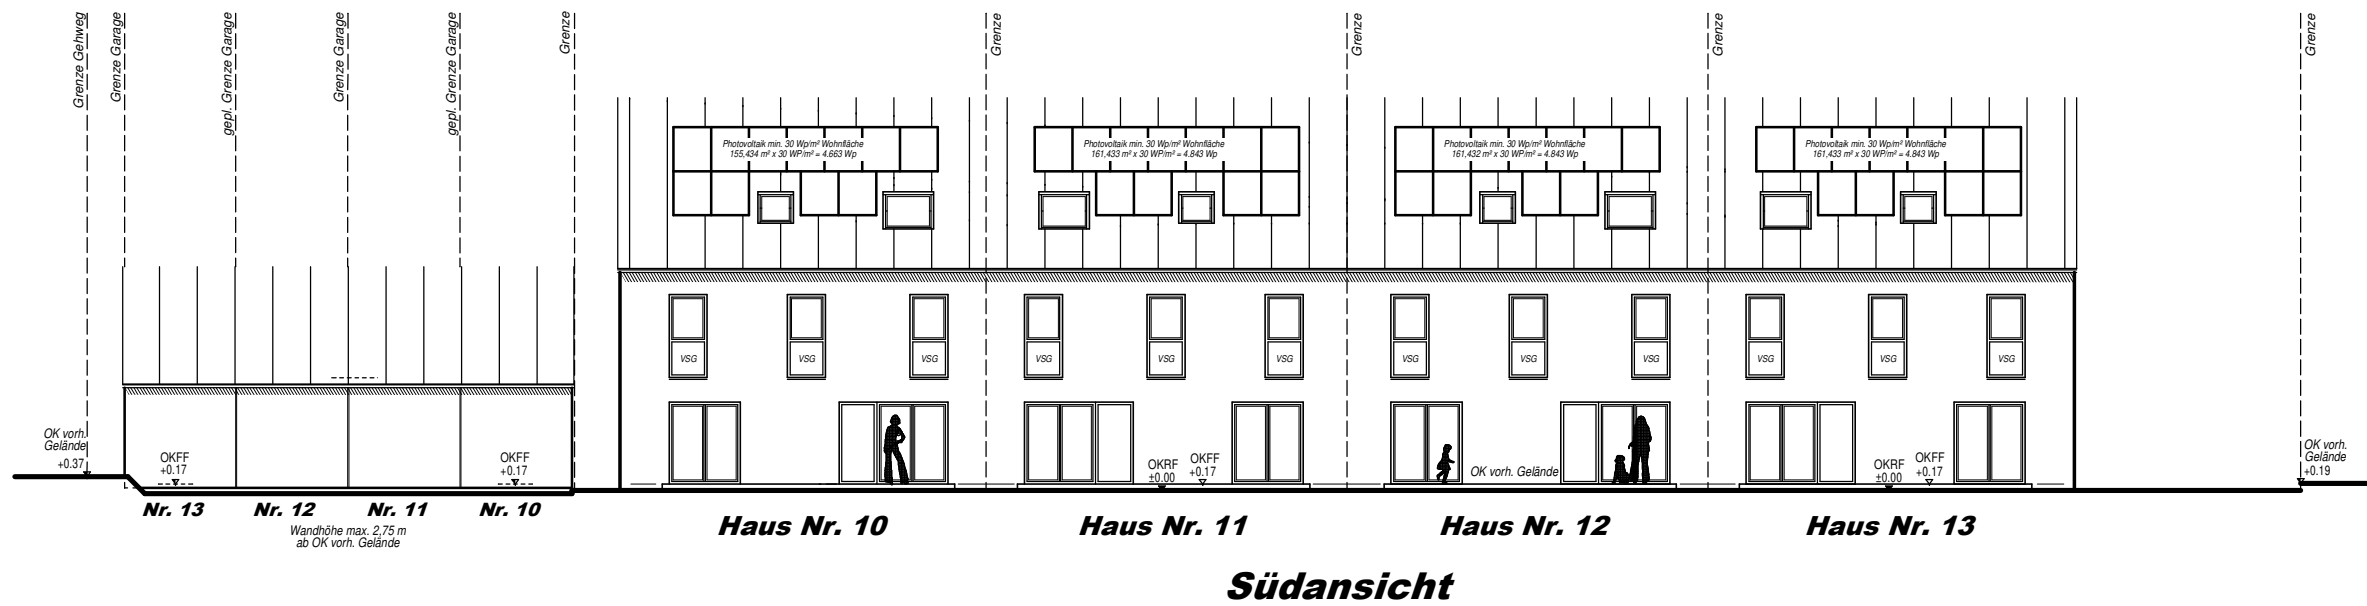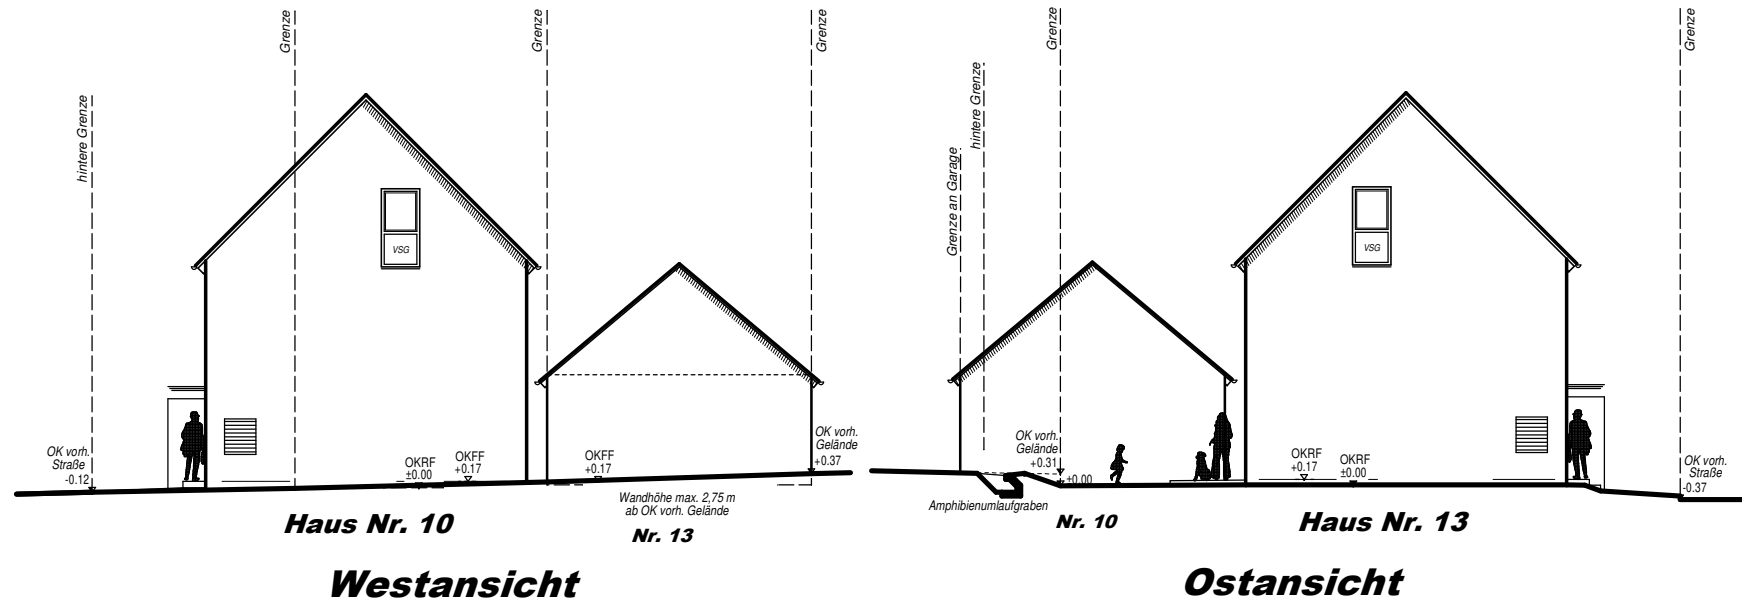



Ansichten

BV: L&L Wohnbau GmbH - 4x RH, BO: Erlangen

Exposee - M 1:200 - Gez. Schmidt W. - Datum 08.08.2023

L/B = 38,50 / 8,50 m; Wohnfläche je RH = 165,19 m²; DN = 45°; Kniestock H = 27 cm

Lang & Lang - Wohnbau GmbH - Am Lohbuck 21 - 91734 Mittleschenbach - Tel. 09871/6778-0

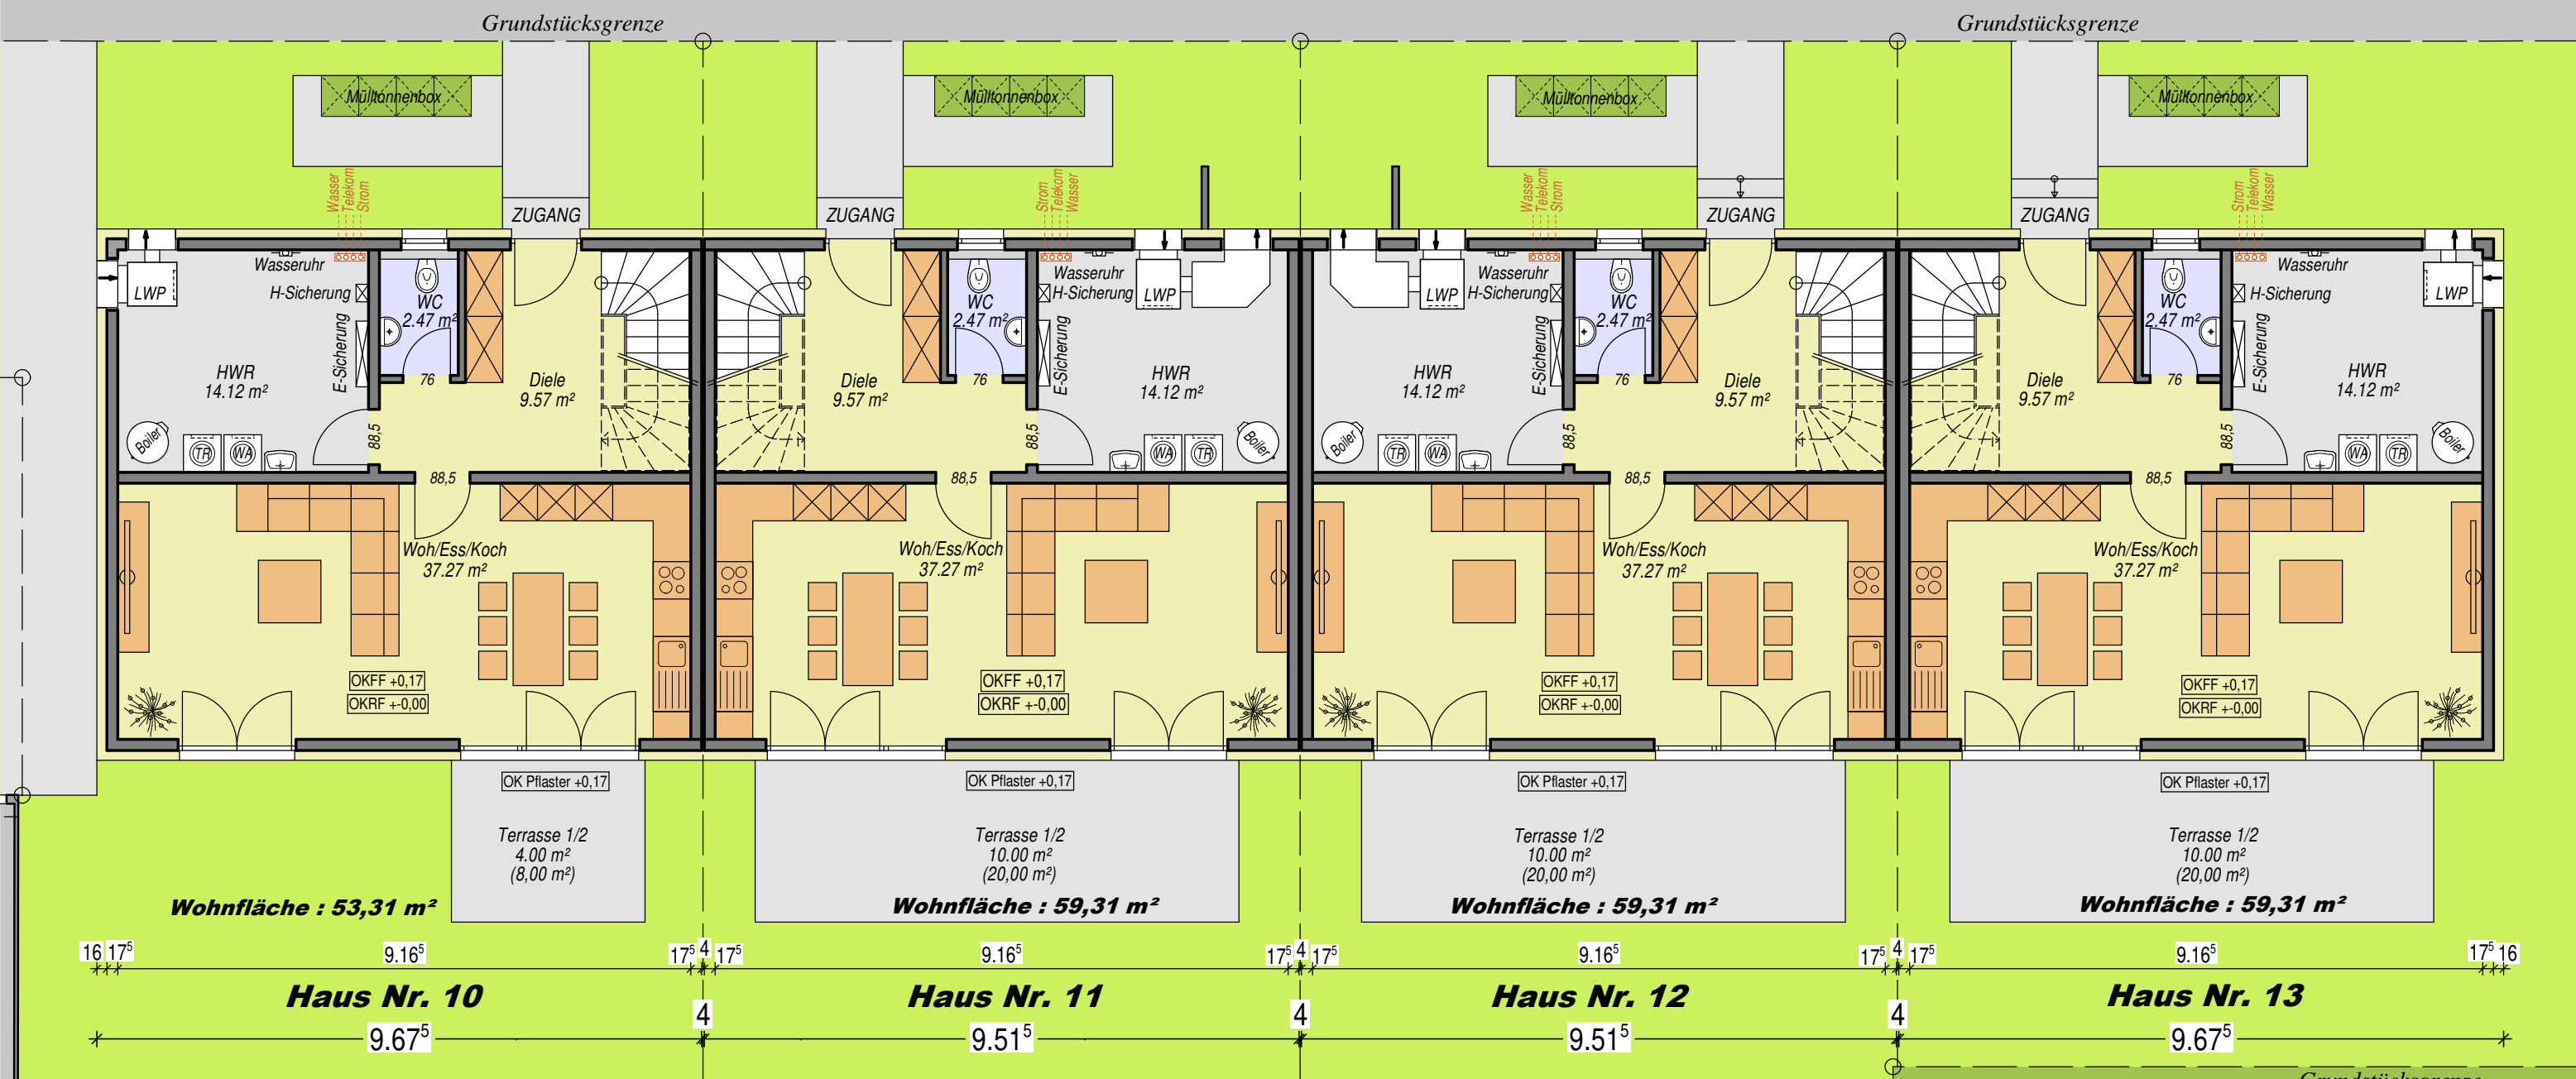
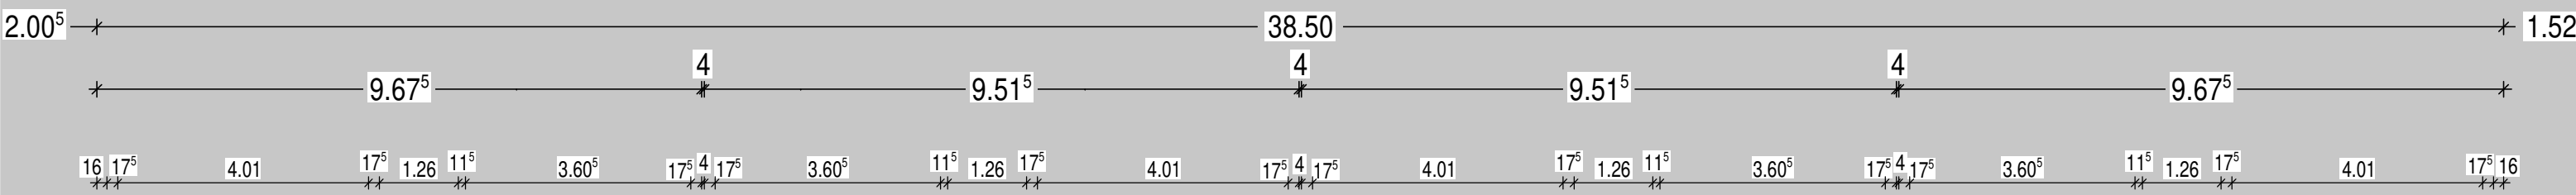


Erdgeschoss

öffentl. Grünfläche



6⁵
 6⁵

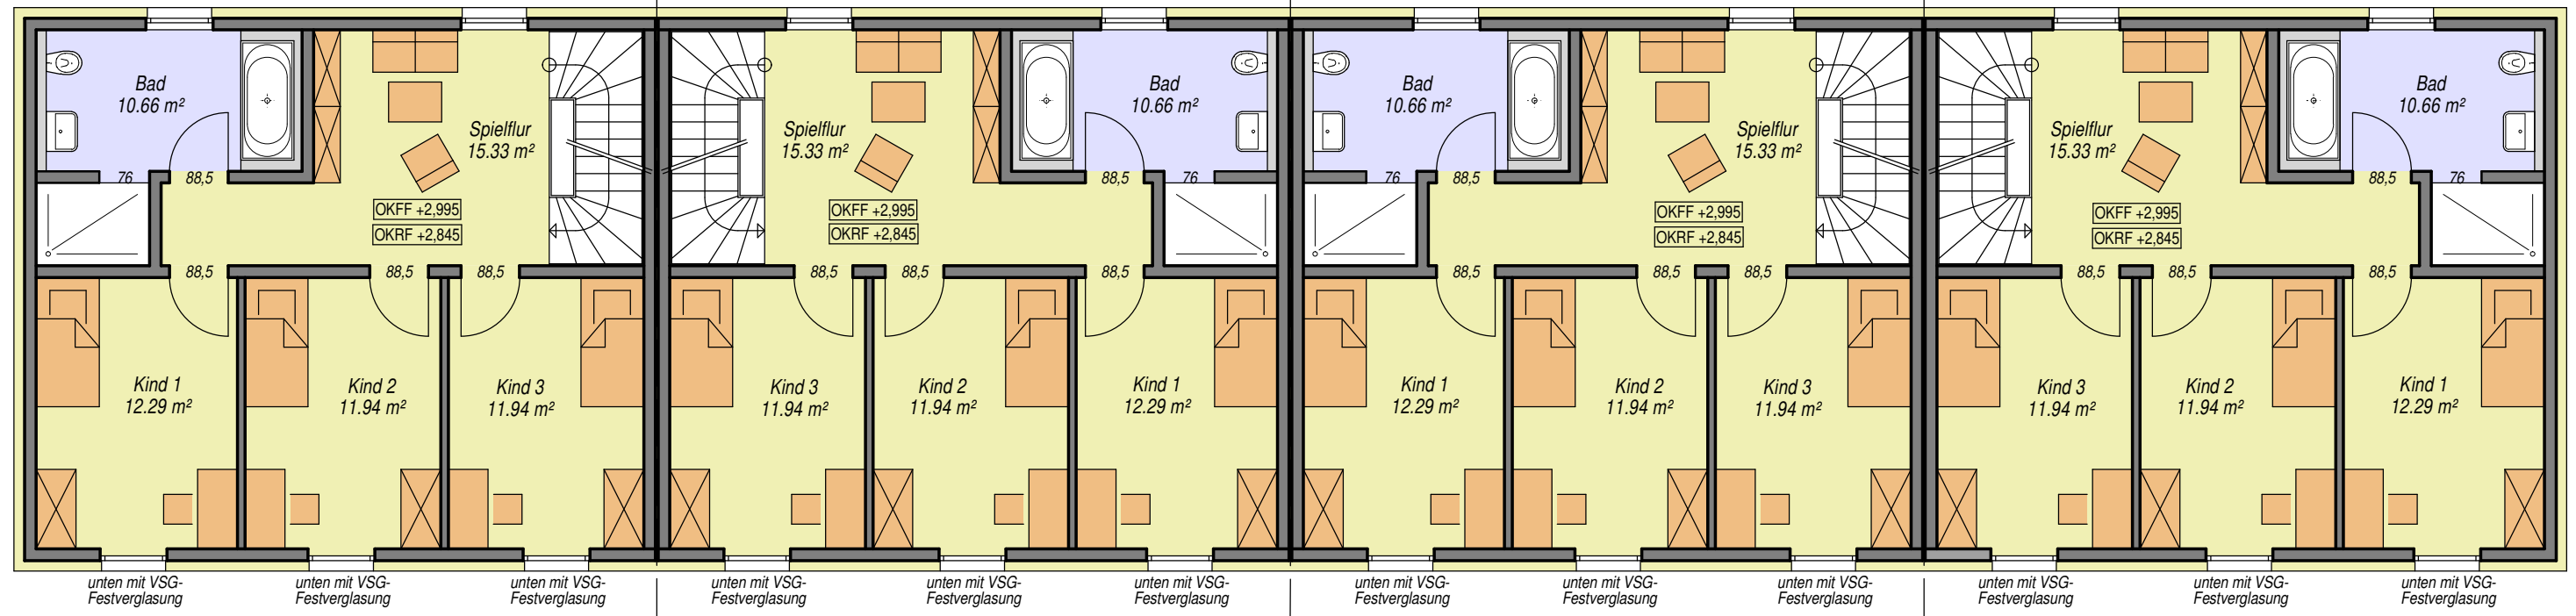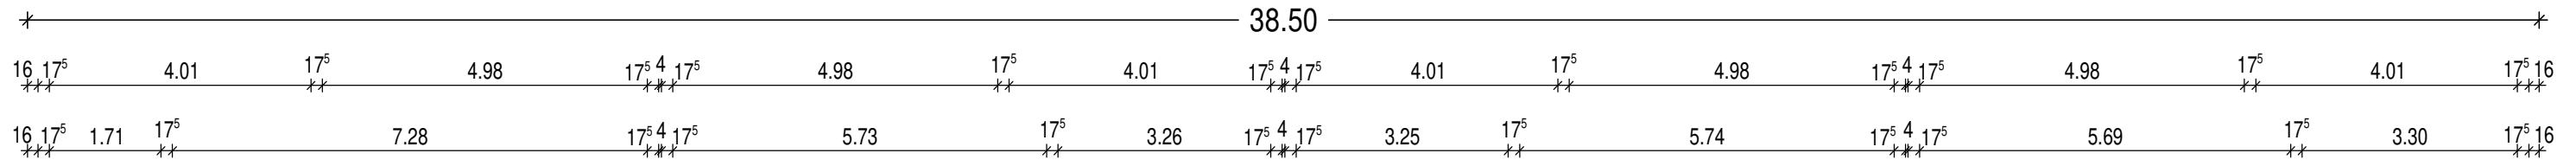


Wohnfläche: 62,15 m²

Wohnfläche: 62,15 m²

Wohnfläche: 62,15 m²

Wohnfläche: 62,15 m²

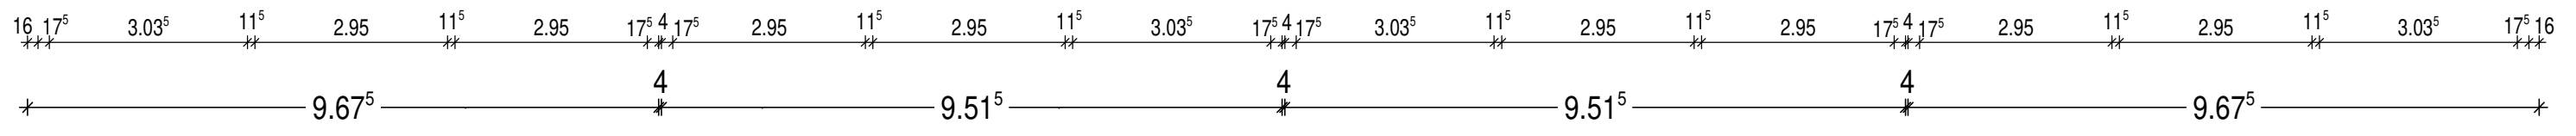

Haus Nr. 10

Haus Nr. 11

Haus Nr. 12

Haus Nr. 13

Obergeschoss


Obergeschoß

BV: L&L Wohnbau GmbH - 4x RH, BO: Erlangen


Exposee - M 1:100 - Gez. Schmidt W. - Datum 08.08.2023

L/B = 38,50 / 8,50 m; Wohnfläche je RH = 165,19 m²; DN = 45°; Kniestock H = 27 cm

Lang & Lang - Wohnbau GmbH - Am Lohbuck 21 - 91734 Mittleschenbach - Tel. 09871/6778-0

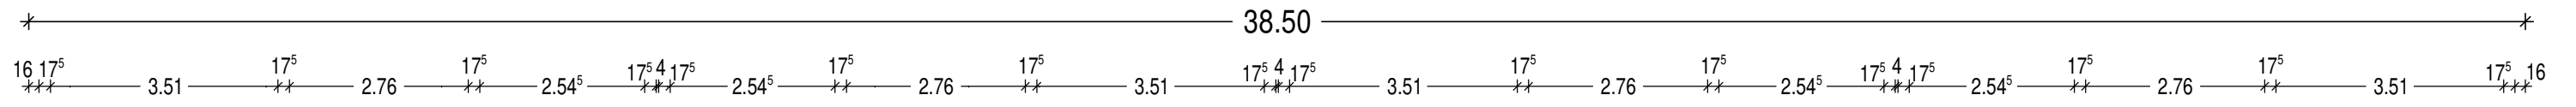

2. Rettungsweg über DFF
Dachtrittstufen mit Geländer
nach DIN 14094 sind notwendig

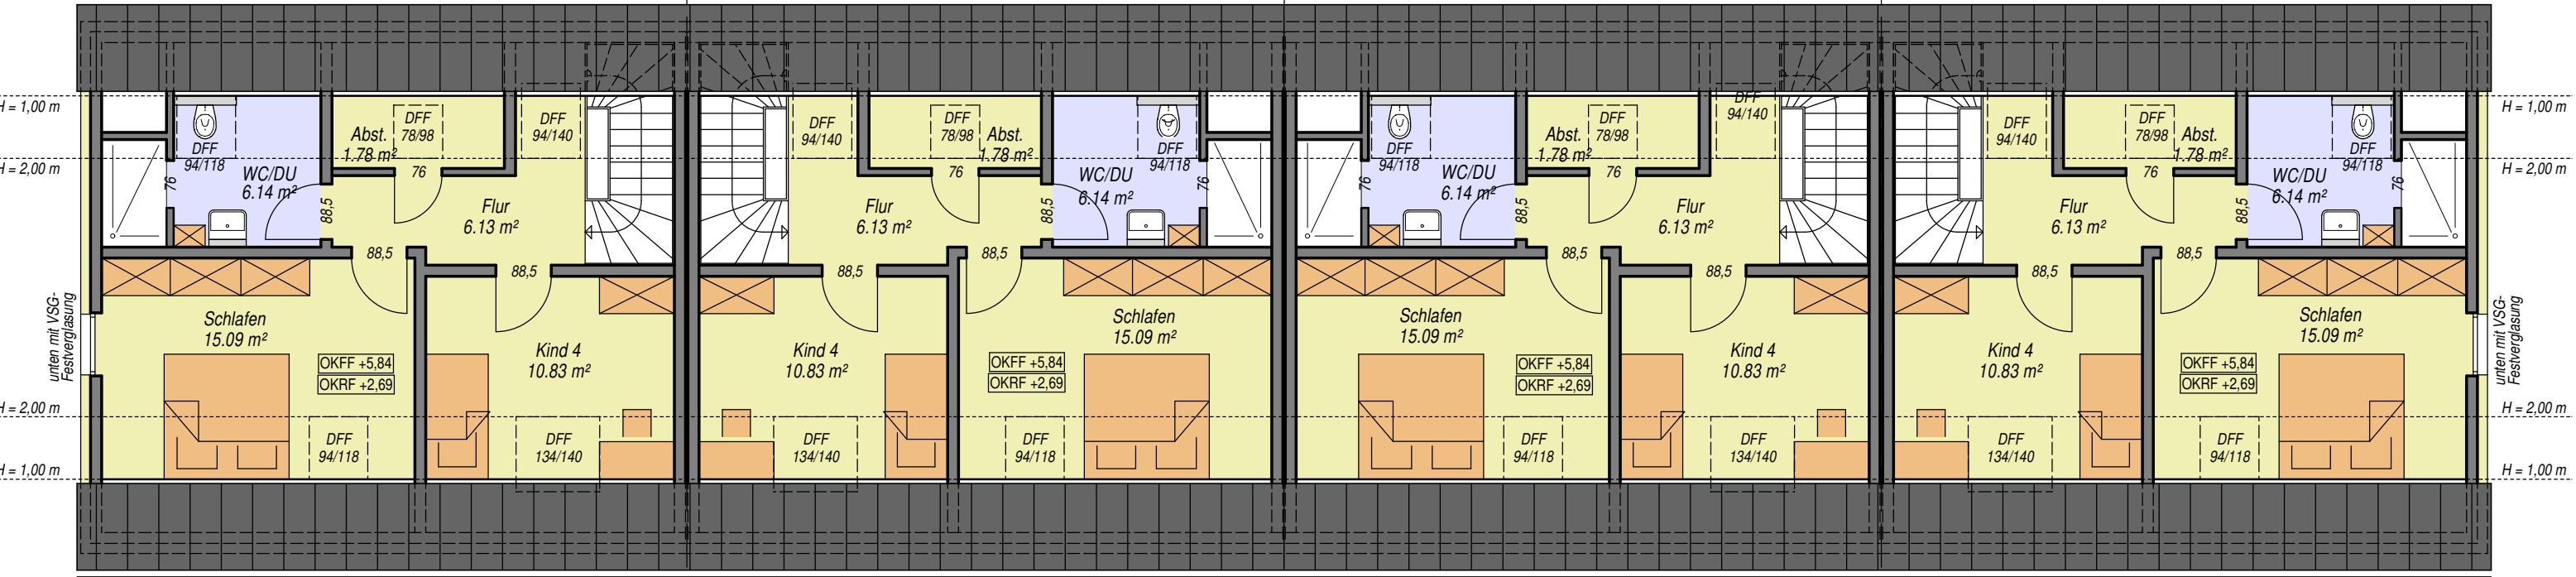


Wohnfläche: 39,97 m²

Wohnfläche: 39,97 m²

Wohnfläche: 39,97 m²

Wohnfläche: 39,97 m²

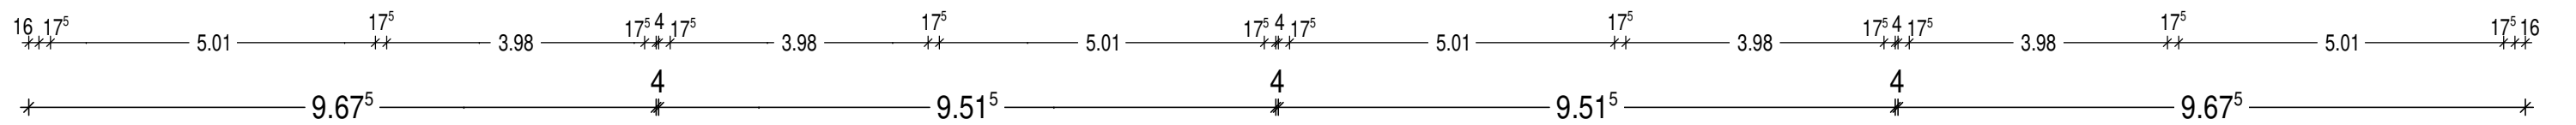

Haus Nr. 10

Haus Nr. 11

Haus Nr. 12

Haus Nr. 13

Dachgeschoss


Dachgeschoß

BV: L&L Wohnbau GmbH - 4x RH, BO: Erlangen


Exposee - M 1:100 - Gez. Schmidt W. - Datum 08.08.2023

L/B = 38,50 / 8,50 m; Wohnfläche je RH = 165,19 m²; DN = 45°; Kniestock H = 27 cm

Lang & Lang - Wohnbau GmbH - Am Lohbuck 21 - 91734 Mittleschenbach - Tel. 09871/6778-0

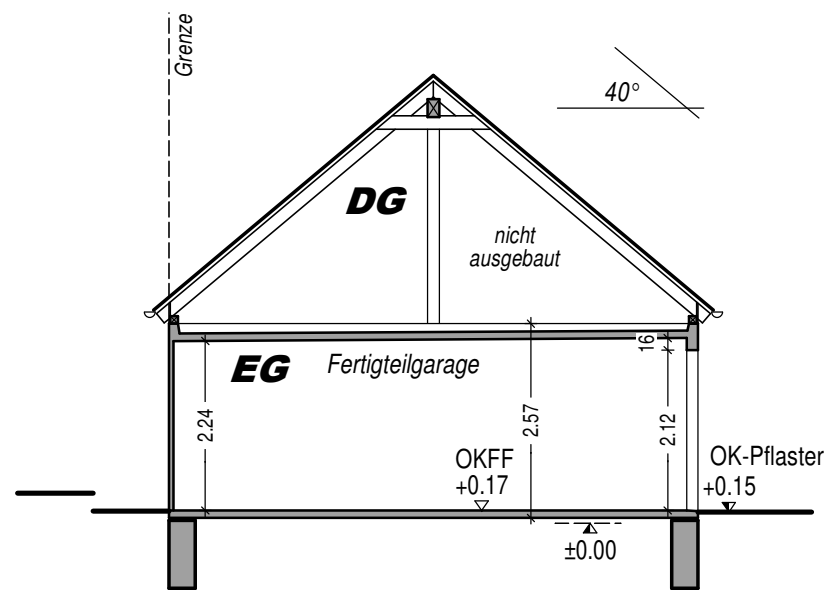

Schnitt B-B

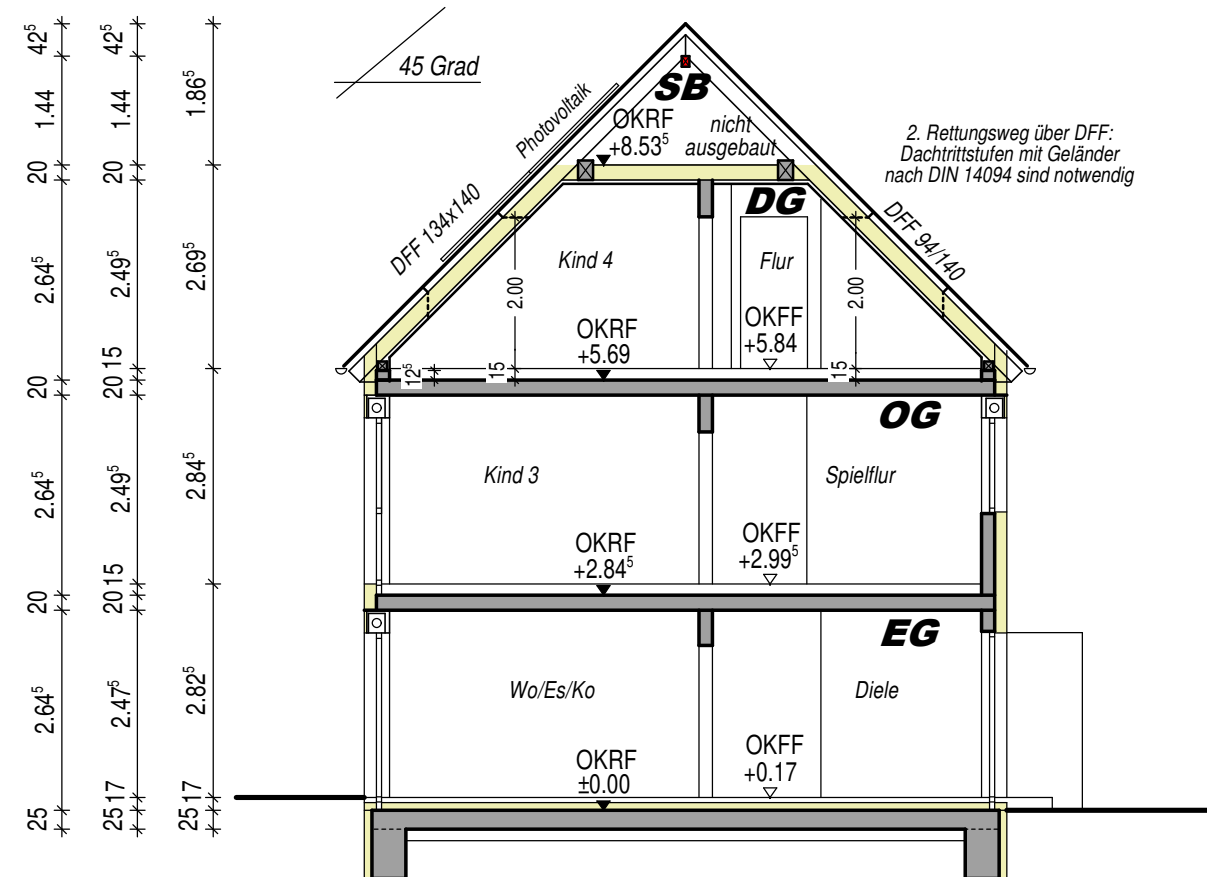

Schnitt A-A

BV: L&L Wohnbau GmbH - 4x RH, BO: Erlangen

Exposee - M 1:100 - Gez. Schmidt W. - Datum 08.08.2023

L/B = 38,50 / 8,50 m; Wohnfläche je RH = 165,19 m²; DN = 45°; Kniestock H = 27 cm

Lang & Lang - Wohnbau GmbH - Am Lohbuck 21 - 91734 Mittleschenbach - Tel. 09871/6778-0