


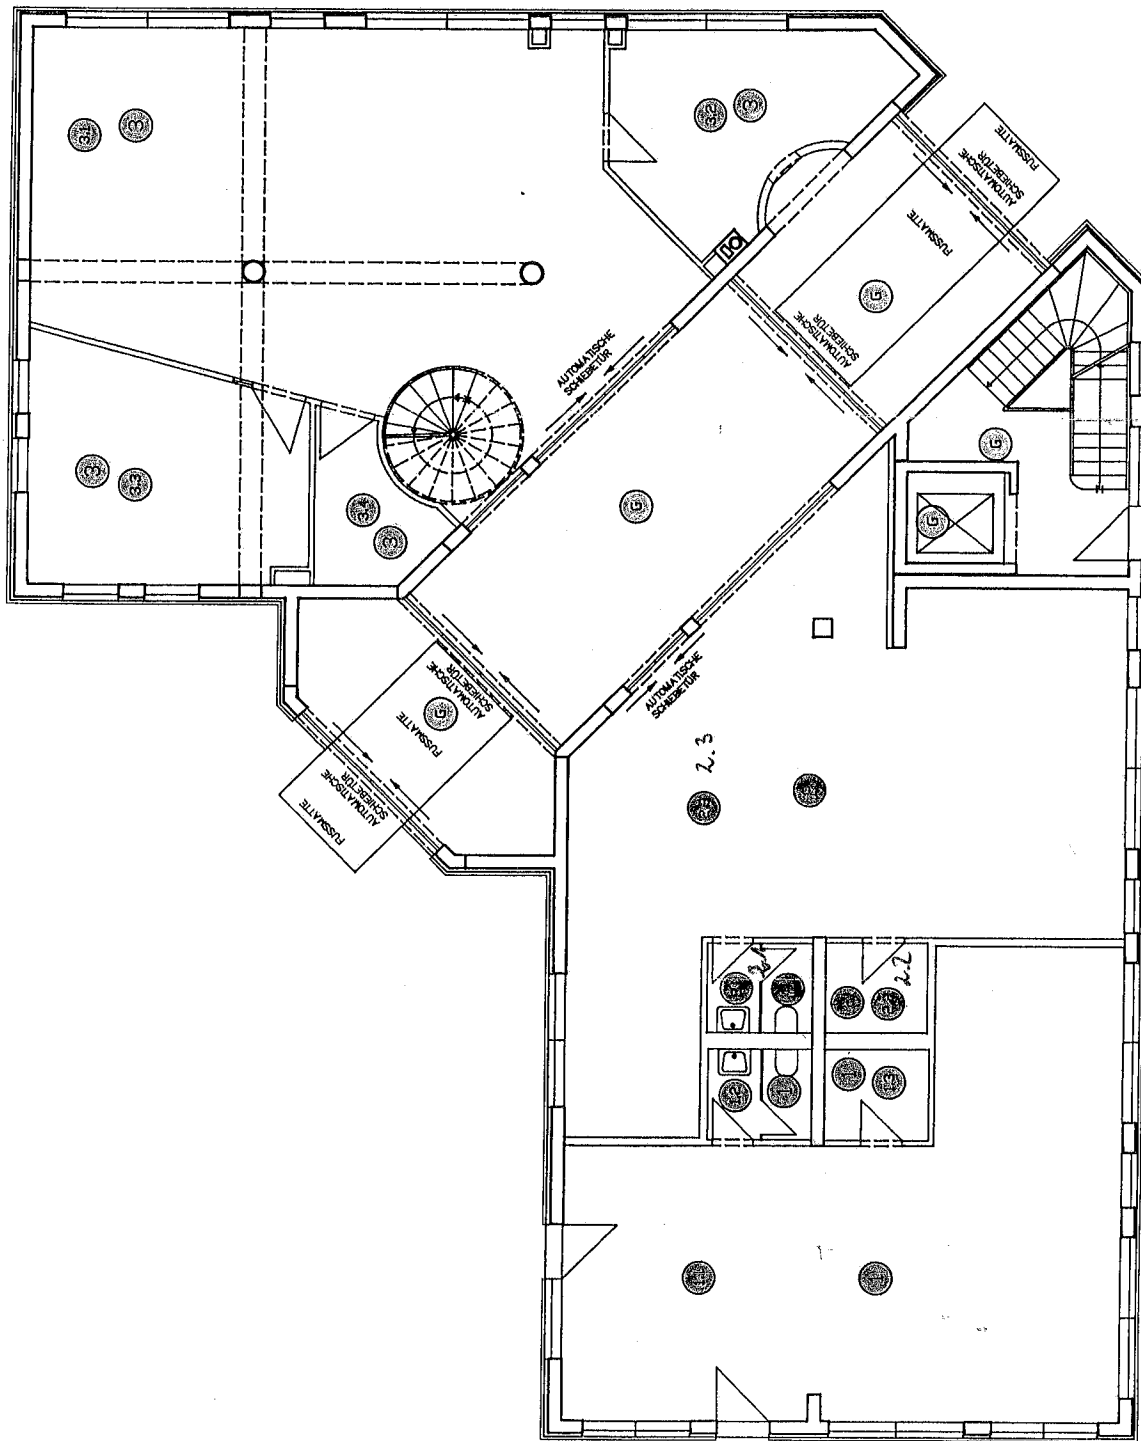

LEGENDE:

LADEN: ①

1.1 LADEN 66.08 qm
1.2 WC 3.21 qm
1.3 TEKKÜCHE 3.32 qm

72.61 qm
- 3 % = 70.43 qm

LADEN: ②

2.1 WC 3.27 qm
2.2 TEKKÜCHE 3.25 qm
2.3 LADEN 75.30 qm

81.80 qm
- 3 % = 79.35 qm

SPARKASSE: ③

3.1 SCHALTERRAUM 78.31 qm
3.2 GELDAUTOMATENRAUM 16.39 qm
3.3 SPARKASSENLEITER 21.19 qm
3.4 SICHERHEITSSCHLIESFACH 5.60 qm

120.49 qm
- 3 % = 116.88 qm

GEMEINSCHAFTLICHE NUTZUNG: ④

EINGANG/AUSGANG 14.09 qm
DURCHGANG 32.96 qm
EINGANG/AUSGANG 16.16 qm
AUFZUG 3.09 qm
TREPPENHAUS 16.38 qm

81.71 qm
- 3 % = 79.26 qm

6.1.97
E37-00077
Fried



ARCHITEKTURBÜRO H.HÜTTNER LEIPZIG

STADTZENTRUM KITZSCHER

ARCHITEKTURBÜRO ZEICHNUNG

H.HÜTTNER

Brüder 4

04109 Leipzig

Tel.: (0341) 71970-400 (41) 3604762

ZUL.-NR. 1566-91-1-a

1.BA ABGESCHLOSSENHEIT EG

BAUHERR

STADTBAU KITZSCHER GMBH

EULAER STR. 12

04567 KITZSCHER

DATUM

05.02.97

MASZSTAB

1 : 100

BLATT-NR.