


1. DACHGESCHOSS

Tektur zum Az.: 96.0460.0/BA

Änderung Dachgeschoß, sowie
Garagen- und Stellplatzanordnung

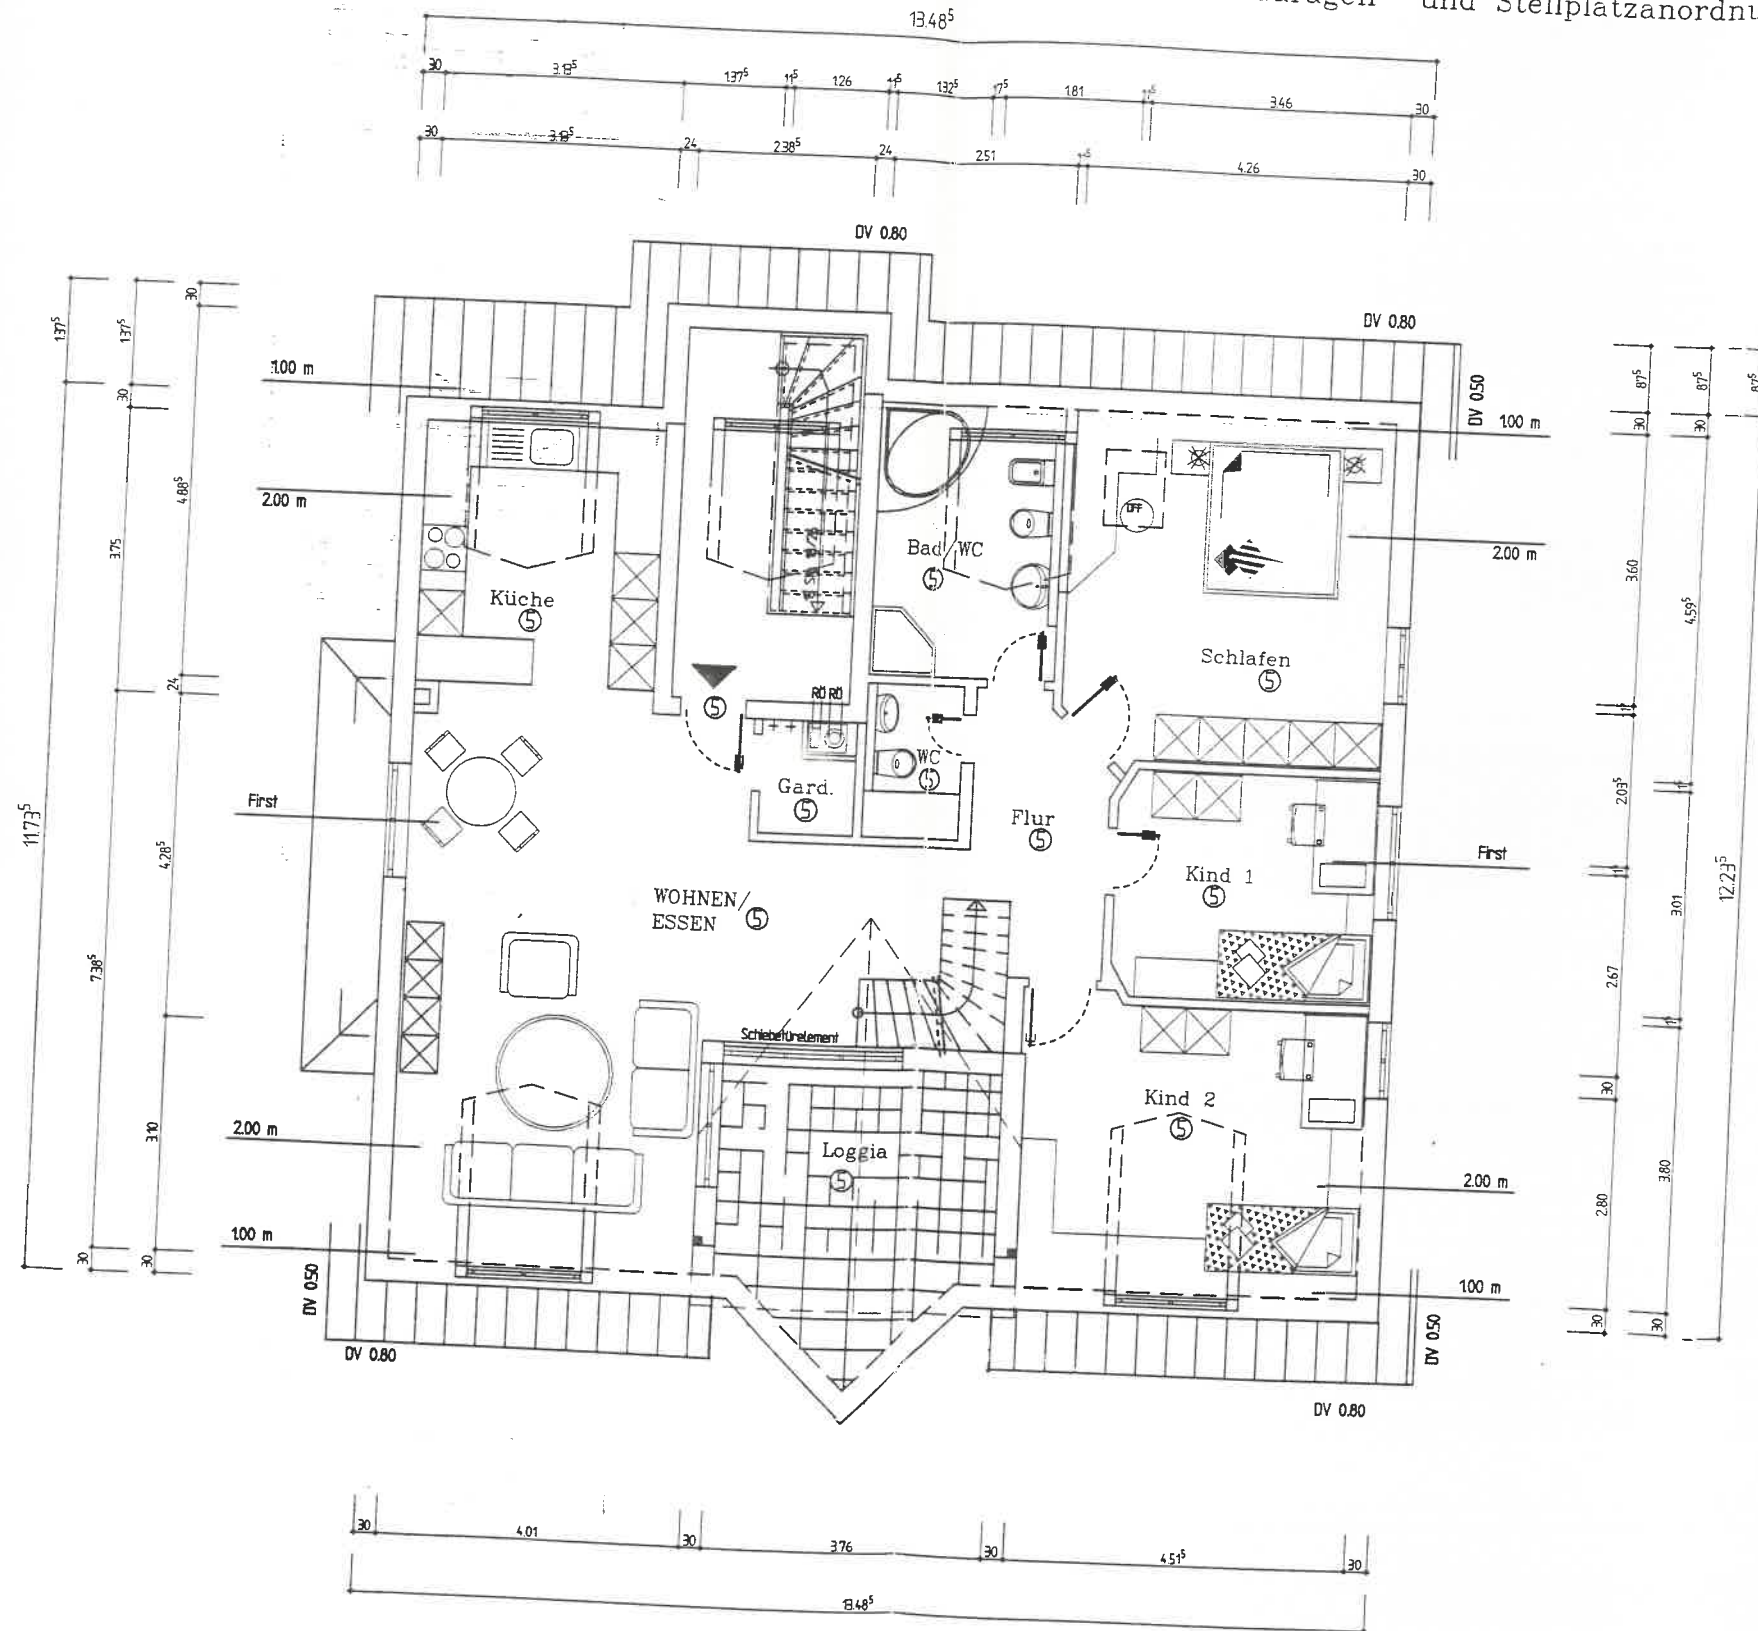

ARCHITEKT :

JÜRGEN MARTIN
WIESENWEG 11
88085 LANGENARGEN
TEL.: 07543 / 4597

BAUHERR :

RUDI ENGL
KLAUSENBURGER STR. 11
88069 TETTNANG/BÜRGEM.
TEL.: 07542/8657

BAU- UND ENTWÄSSERUNGSGESUCH
M= 1:100

NEUBAU EINES 5-FAM. HAUSES MIT 3 GARAGEN IN
88048 KLUFTERN / EFRITZWEILER,
RIEDHEIMER STR. 35 AUF FLURSTÜCK NR. 656/3

Tektur zum Az.: 96.0460.0/BA