


Alle Maße sind am Bau zu prüfen!
Wandstärken nicht gemessen!
Türen u. Fenster nicht eingemessen!
 R_h - Raumhöhe
 h - Höhe des Kniestocks

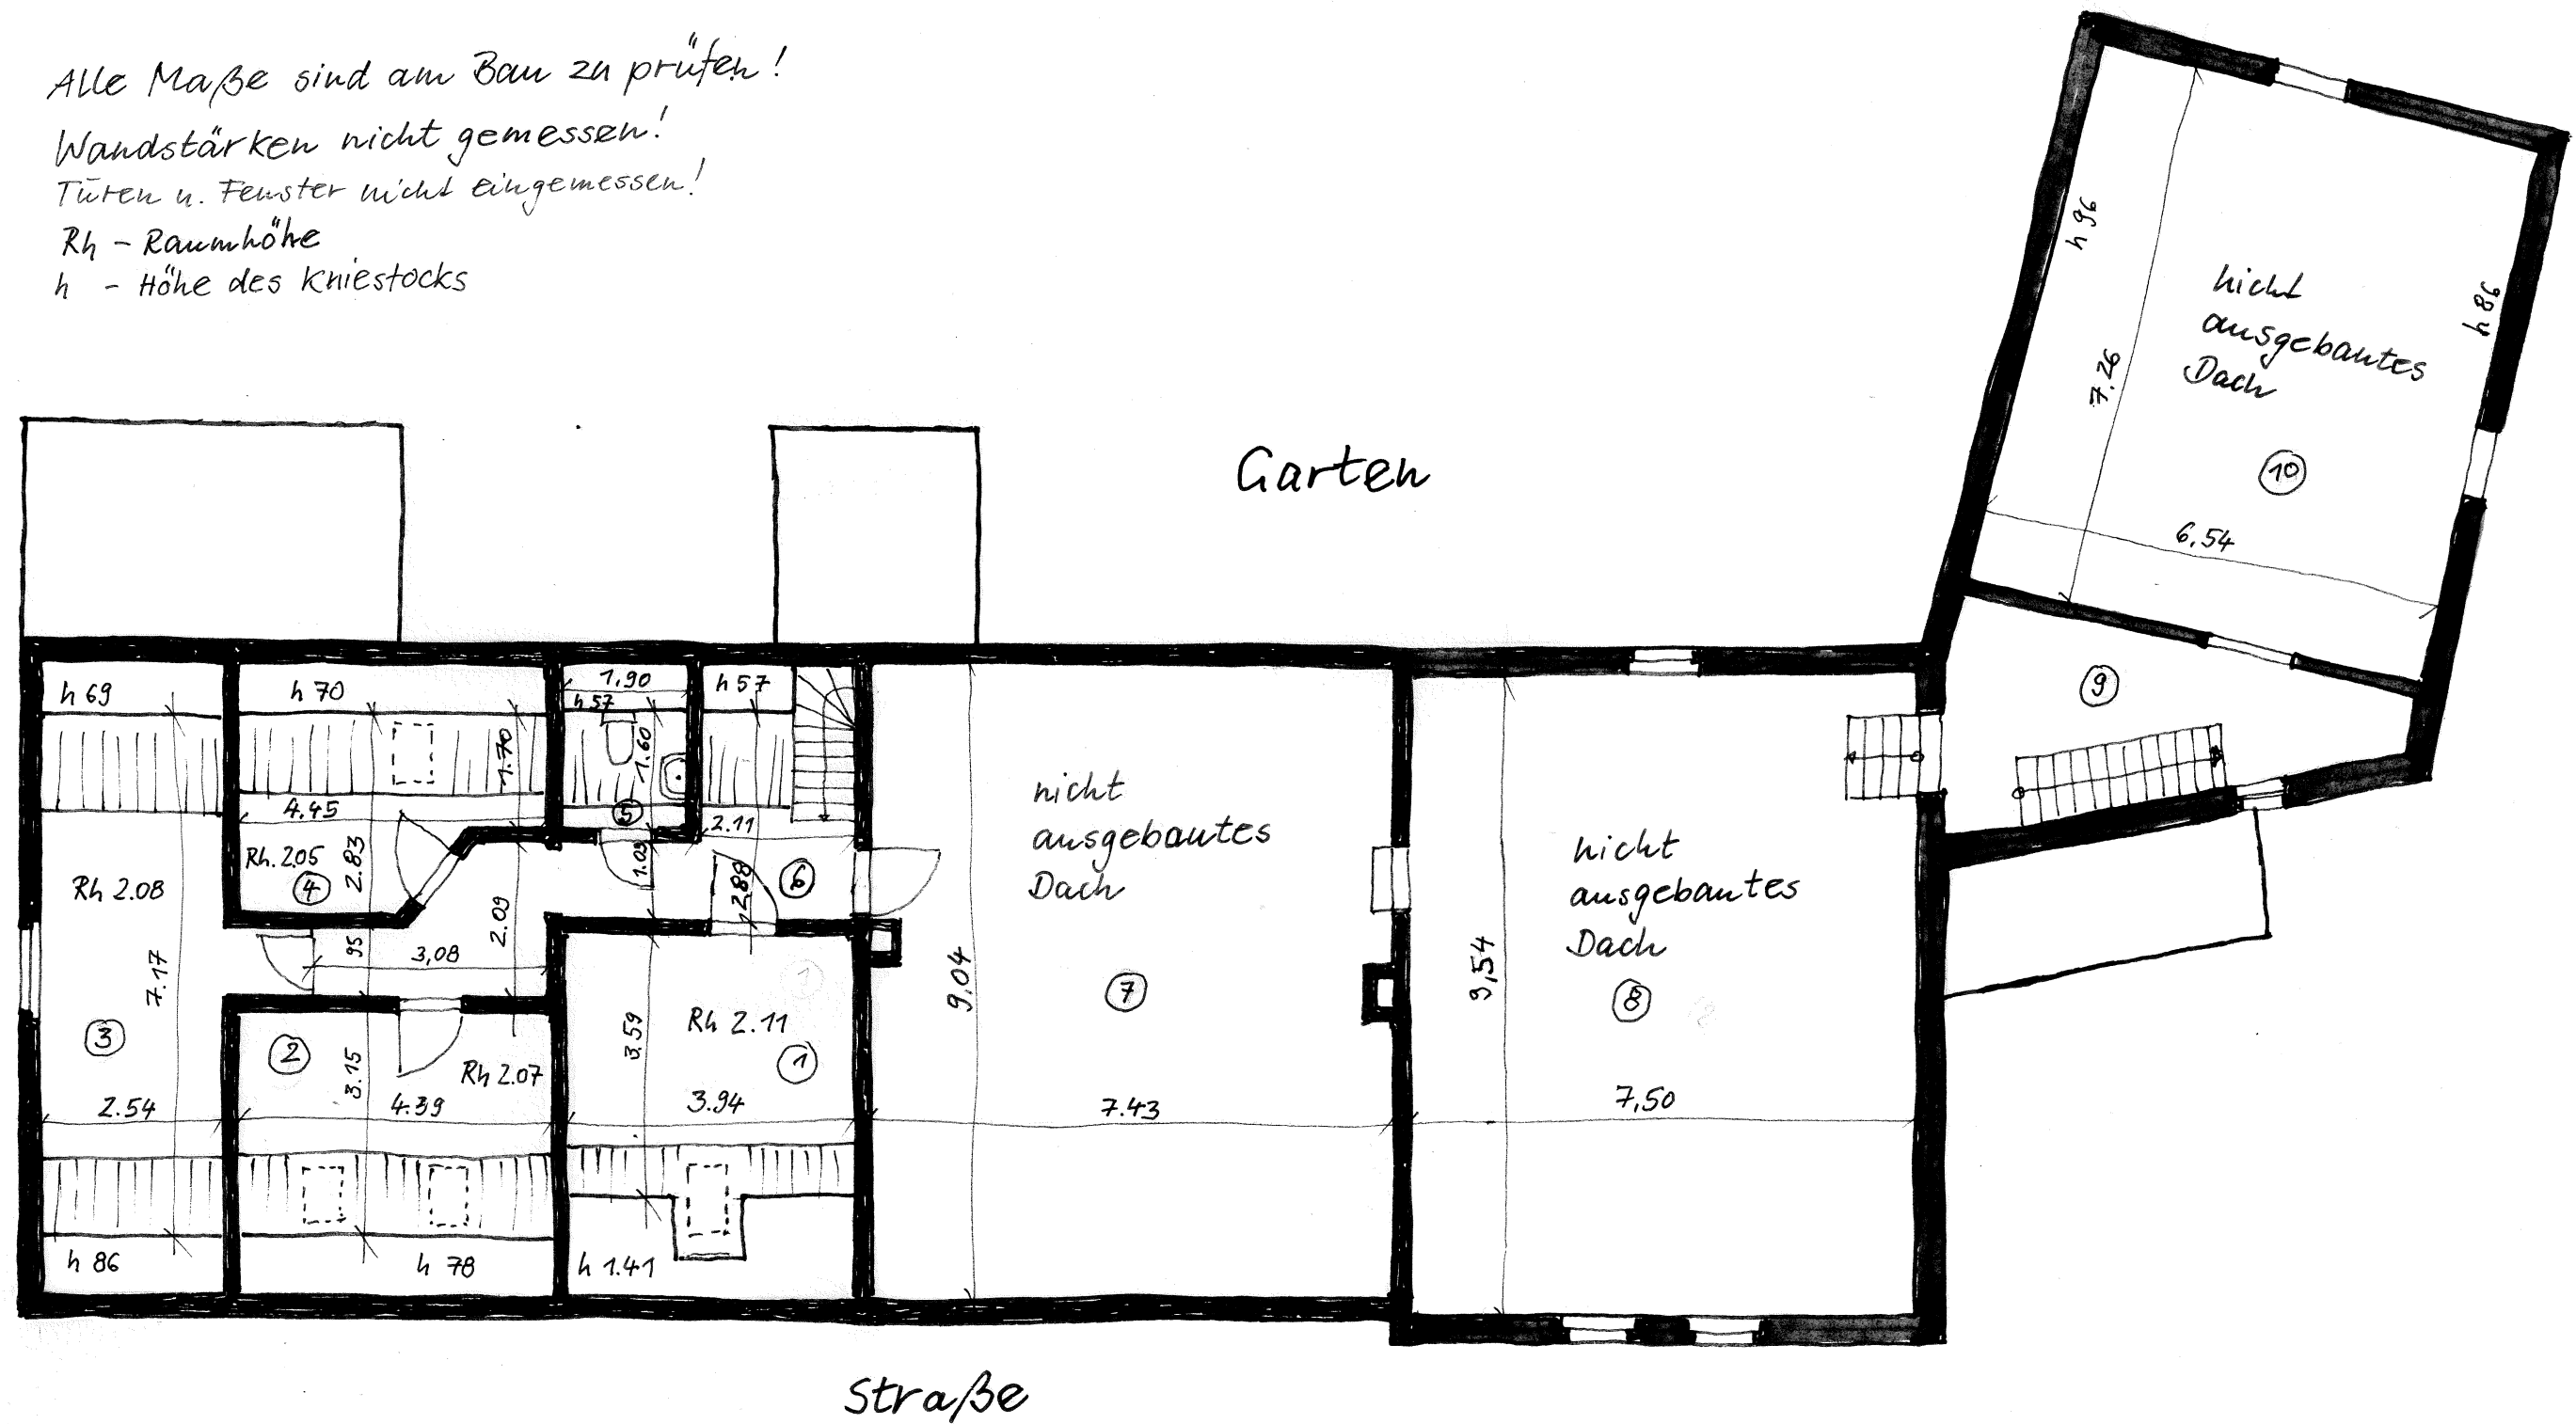

Grundriss Dachgeschoss
M ca 1:100

erstellt: Juni 2024

Poststr. 10
17089 Siedenbollentin