

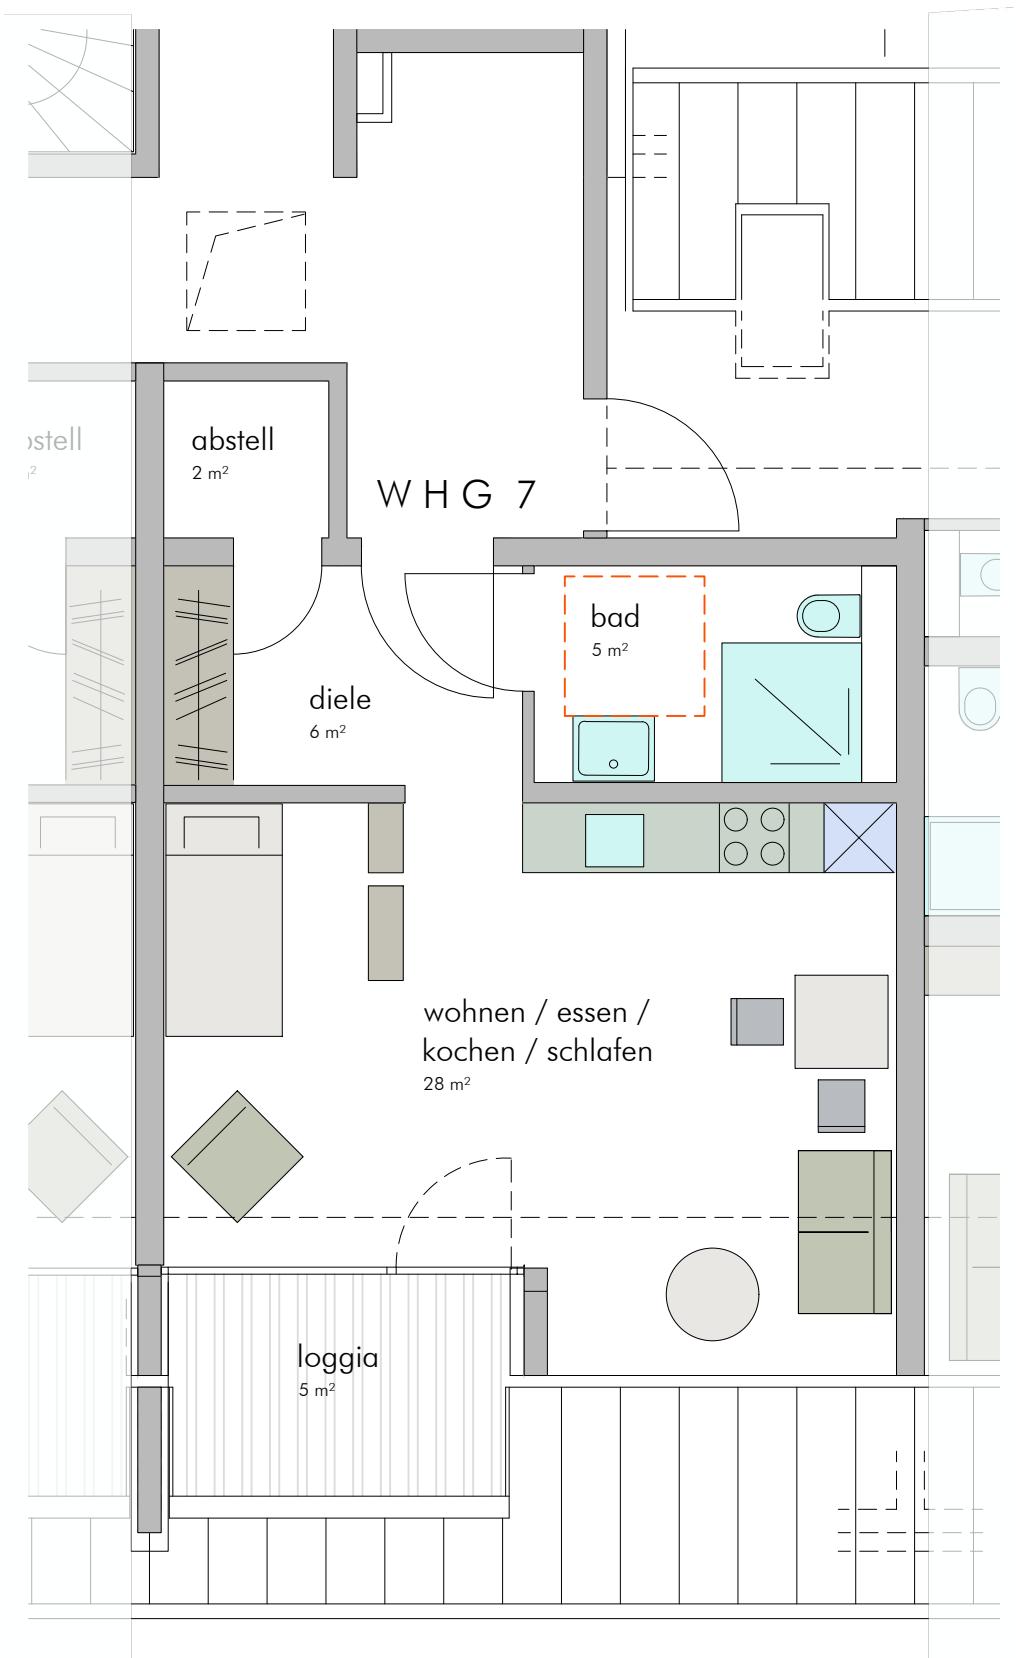


Mehrfamilienhaus
Dresdener Straße 27, 73730 Esslingen
Dachgeschoss Wohnung 07

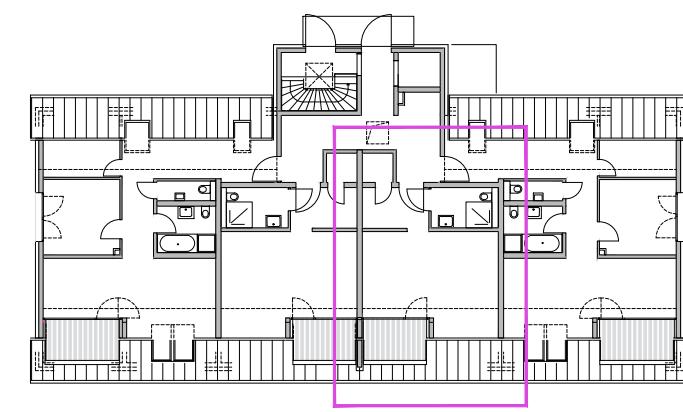

wohnung 07	
wohn / ess / ko / schl	28 m ²
diele	6 m ²
bad	5 m ²
loggia 50 %	3 m ²
gesamtfläche	42 m ²

Unverbindliche Darstellung, da sich im Zuge der Baufertigstellung geringfügige Anpassungen ergeben können.

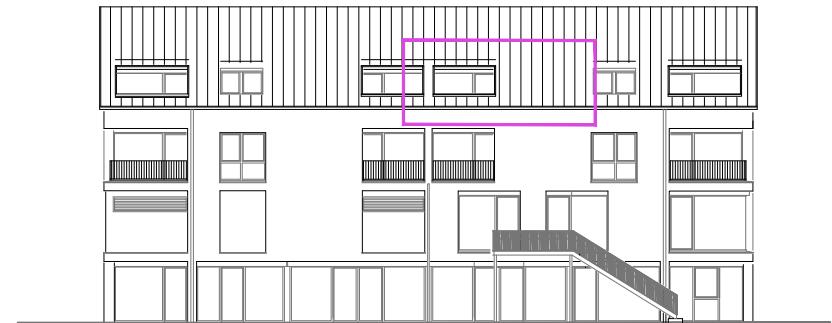

BARTH+PARTNER
FREIE ARCHITEKTEN
BDA PARTG MBB
NEUE STRASSE 27
D-73732 ESSLINGEN
FON 0711 / 937846 0
FAX 0711 / 937846 30
info@barth-architekten.com
www.barth-architekten.com