


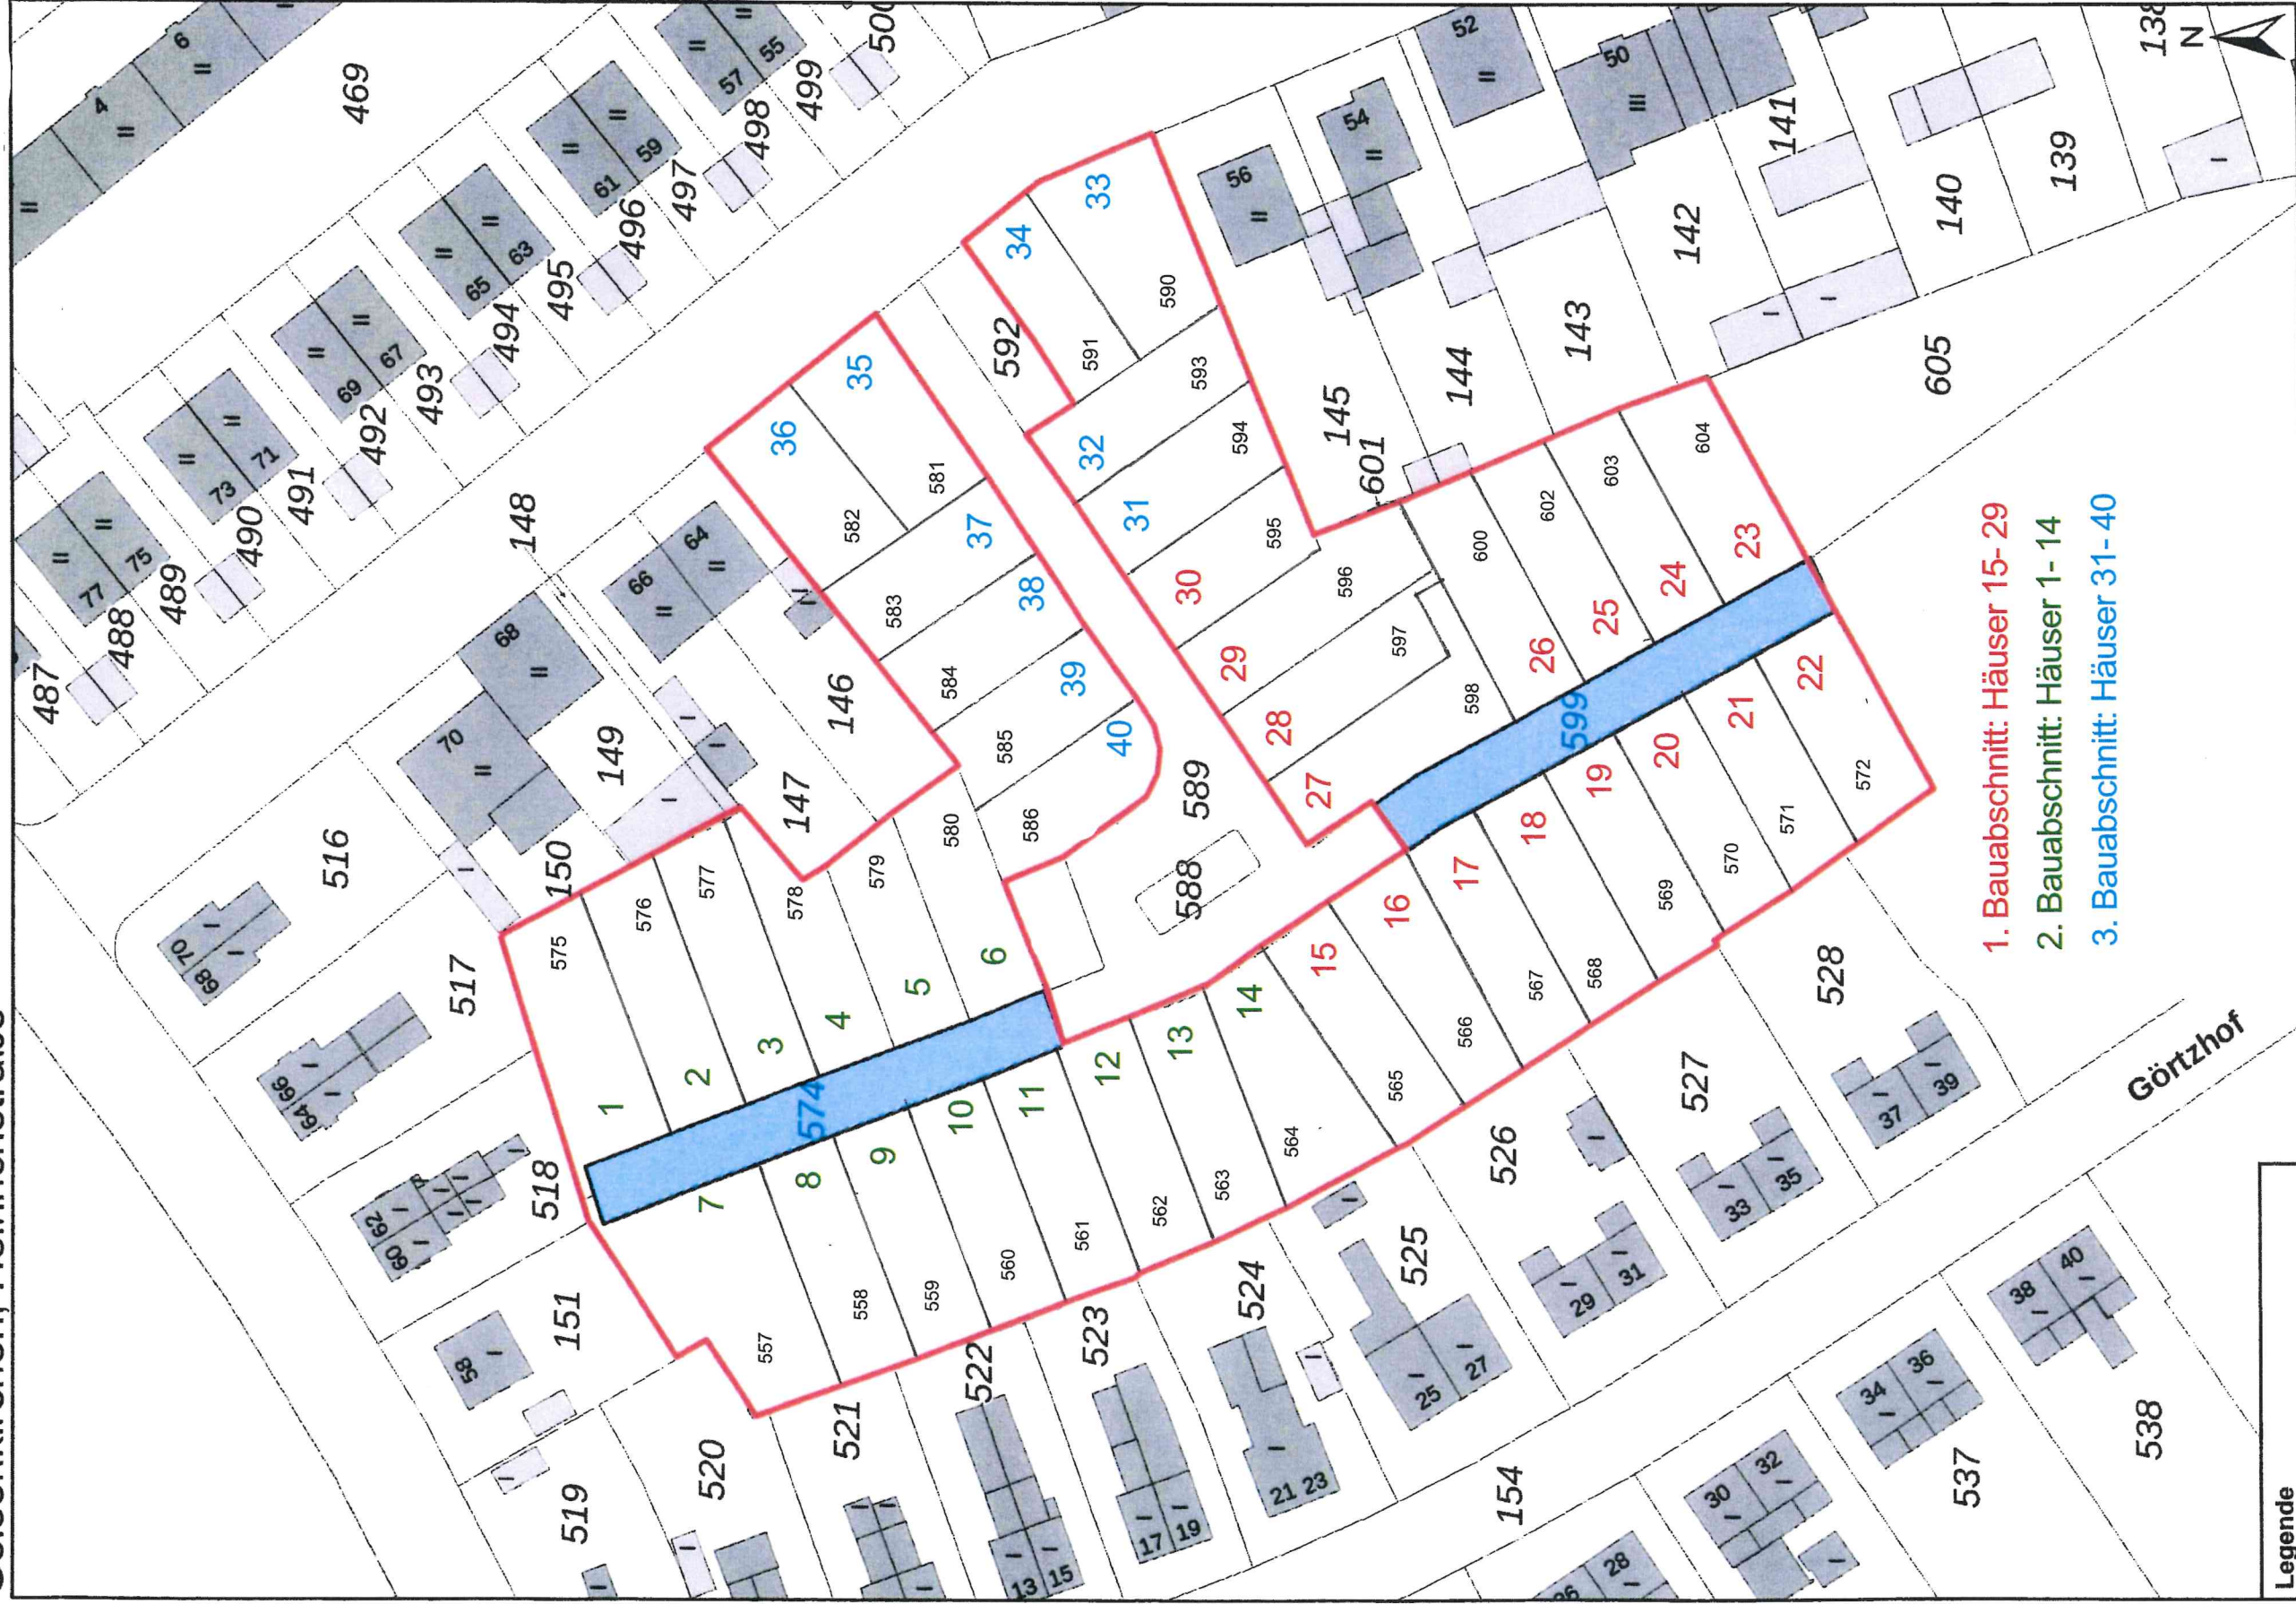

Legende

0 15 30 60 Meter

Maßstab 1:1.000

Alfert & Bockhold GmbH & Co.KG
Bahnhofstraße 42
48619 Heek
Tel.: 0175- 4398647
Email: info@alfert-bockhold-bau.de