


B 54 Wechsel Stra0

BW

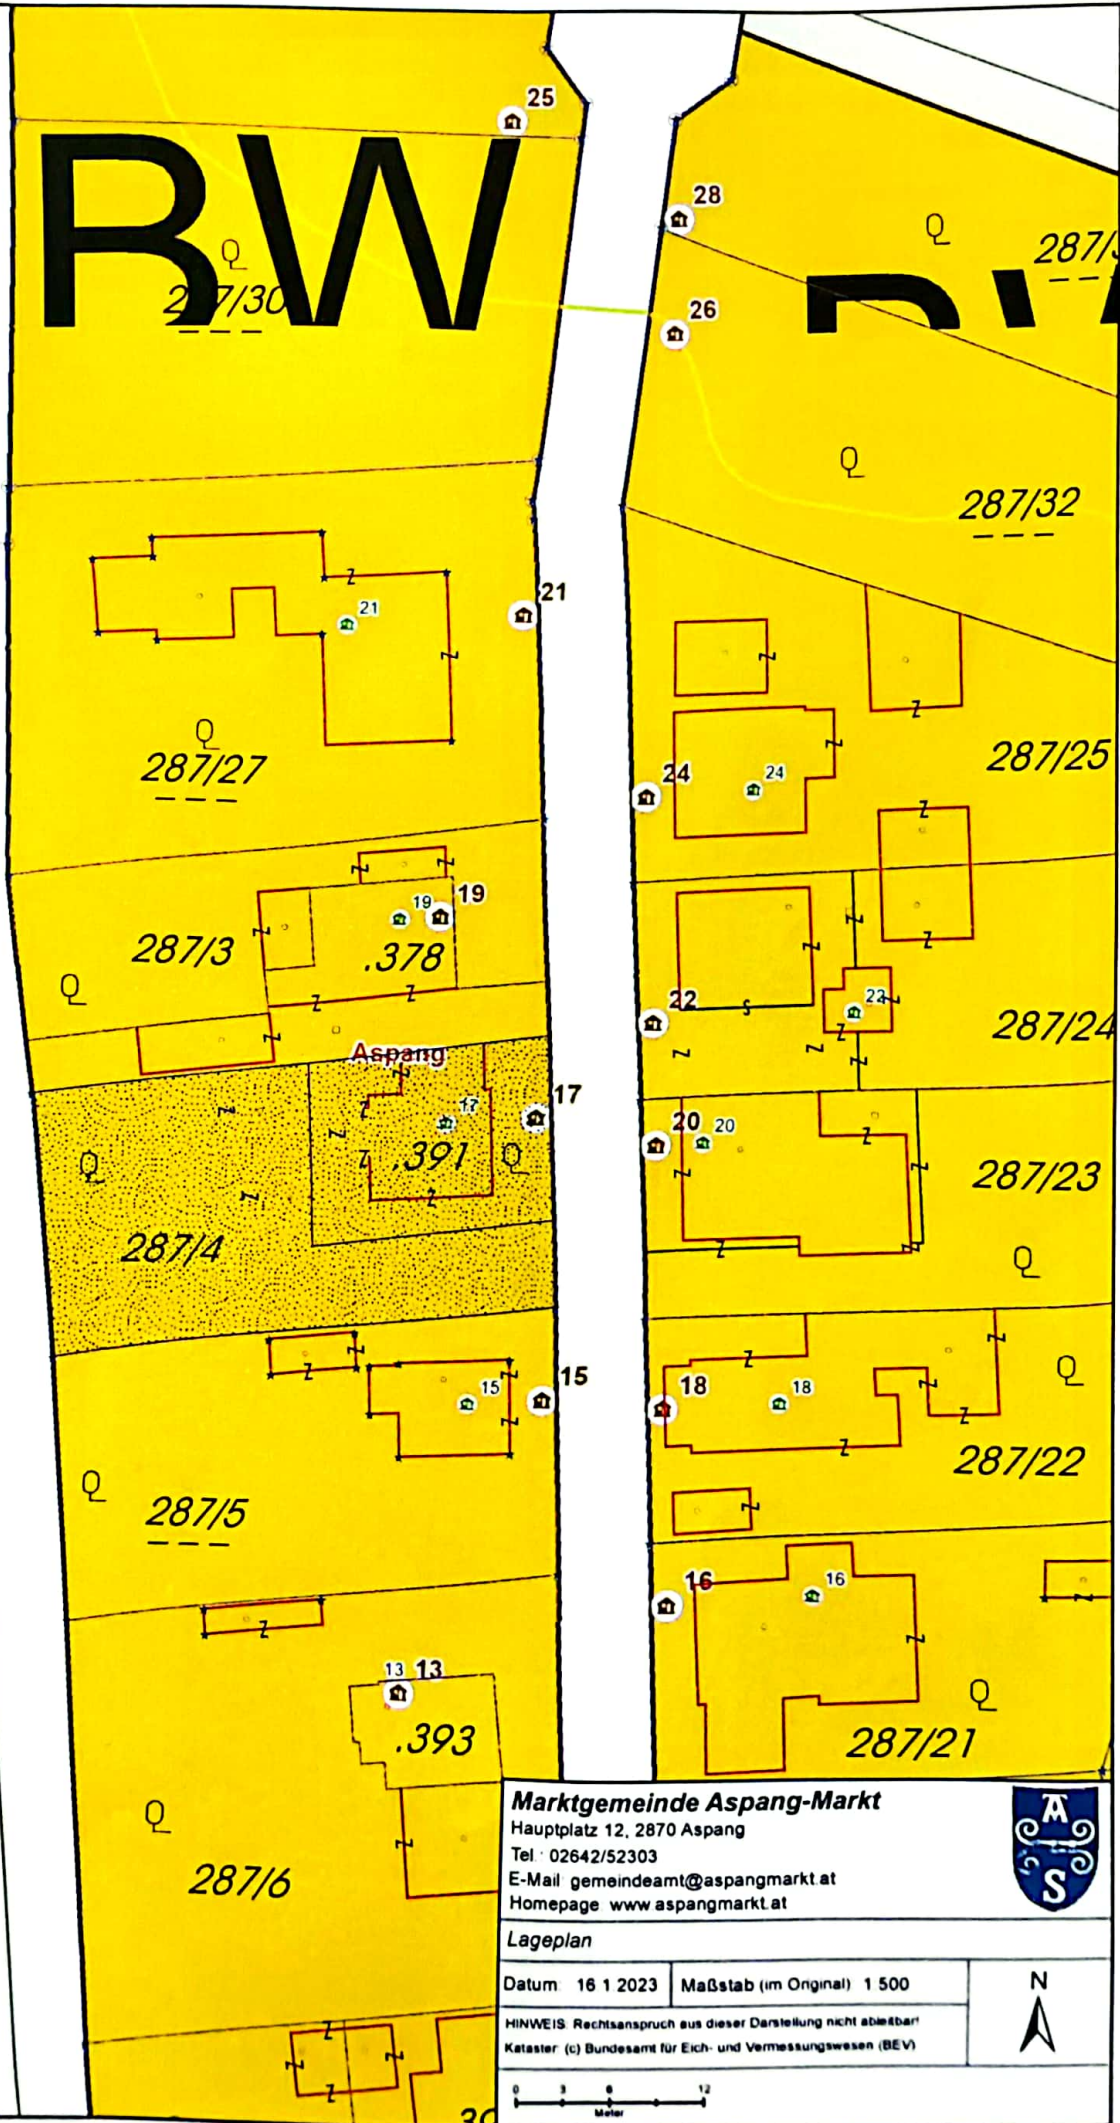

Marktgemeinde Aspang-Markt
 Hauptplatz 12, 2870 Aspang
 Tel: 02642/52303
 E-Mail gemeindeamt@aspangmarkt.at
 Homepage www.aspangmarkt.at



Lageplan

Datum: 16.1.2023 Maßstab (im Original): 1:500

HINWEIS: Rechtsanspruch aus dieser Darstellung nicht ableitbar!
 Kataster (c) Bundesamt für Eich- und Vermessungswesen (BEV)

