



Service Public
Fédéral
FINANCES

DOCUMENTATION
PATRIMONIALE


Extrait du plan parcellaire cadastral

Centré sur :
LONTZEN GEM 1/LONTZEN/

Situation la plus récente


Fait le 05/03/2021

Échelle : 1 : 500

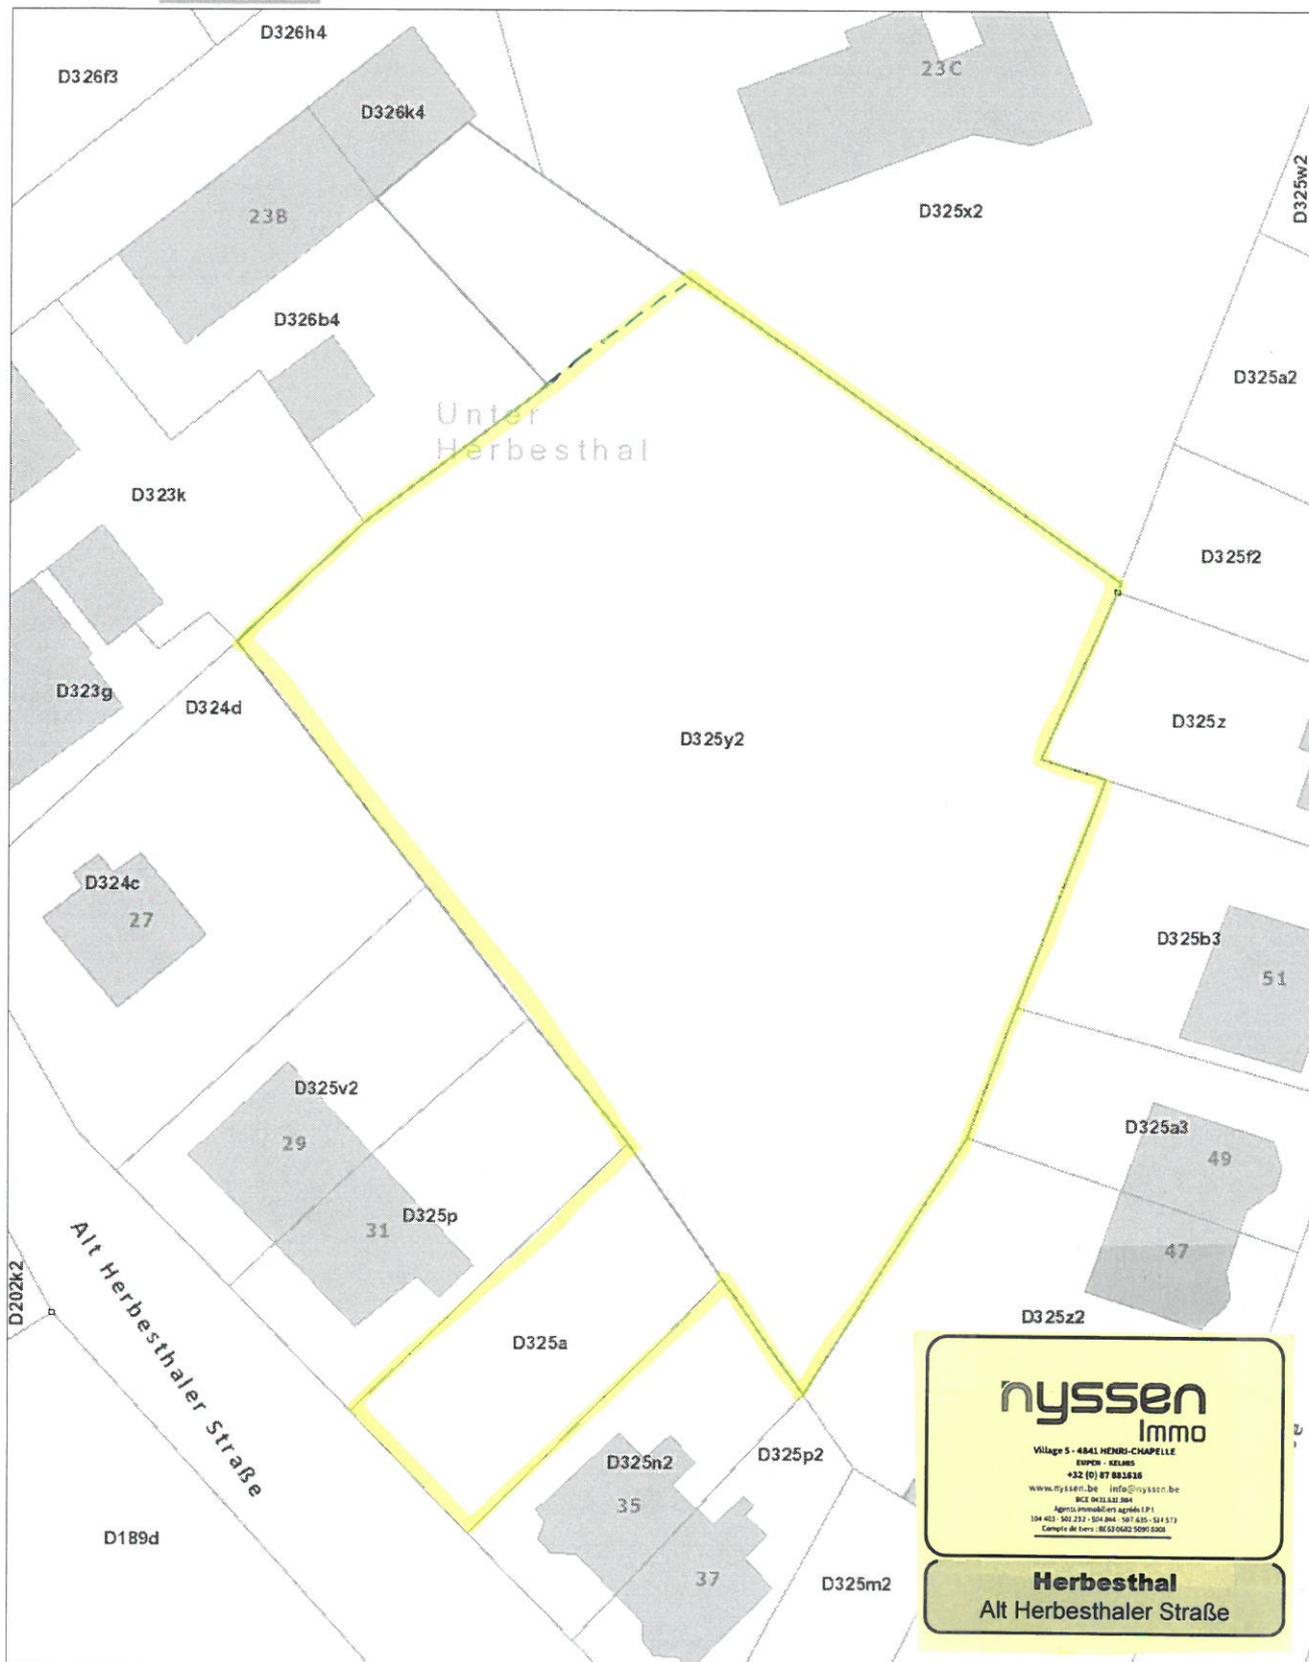

L'AGDP est l'auteur du plan parcellaire cadastral et le producteur de la base de données de laquelle les données sont reprises et jouit de la propriété intellectuelle comme repris dans la loi sur les droits d'auteurs et les droits des bases de données. Depuis le 01/01/2018 les bâtiments du plan parcellaire cadastral seront repris progressivement et remplacés par un set de données (= Bpn_ReBu autrement dit Bâtiment Régionaux) géré par les régions. L'AGDP ne sera dès lors plus responsable pour la représentation des bâtiments sur le plan parcellaire cadastral.

.be

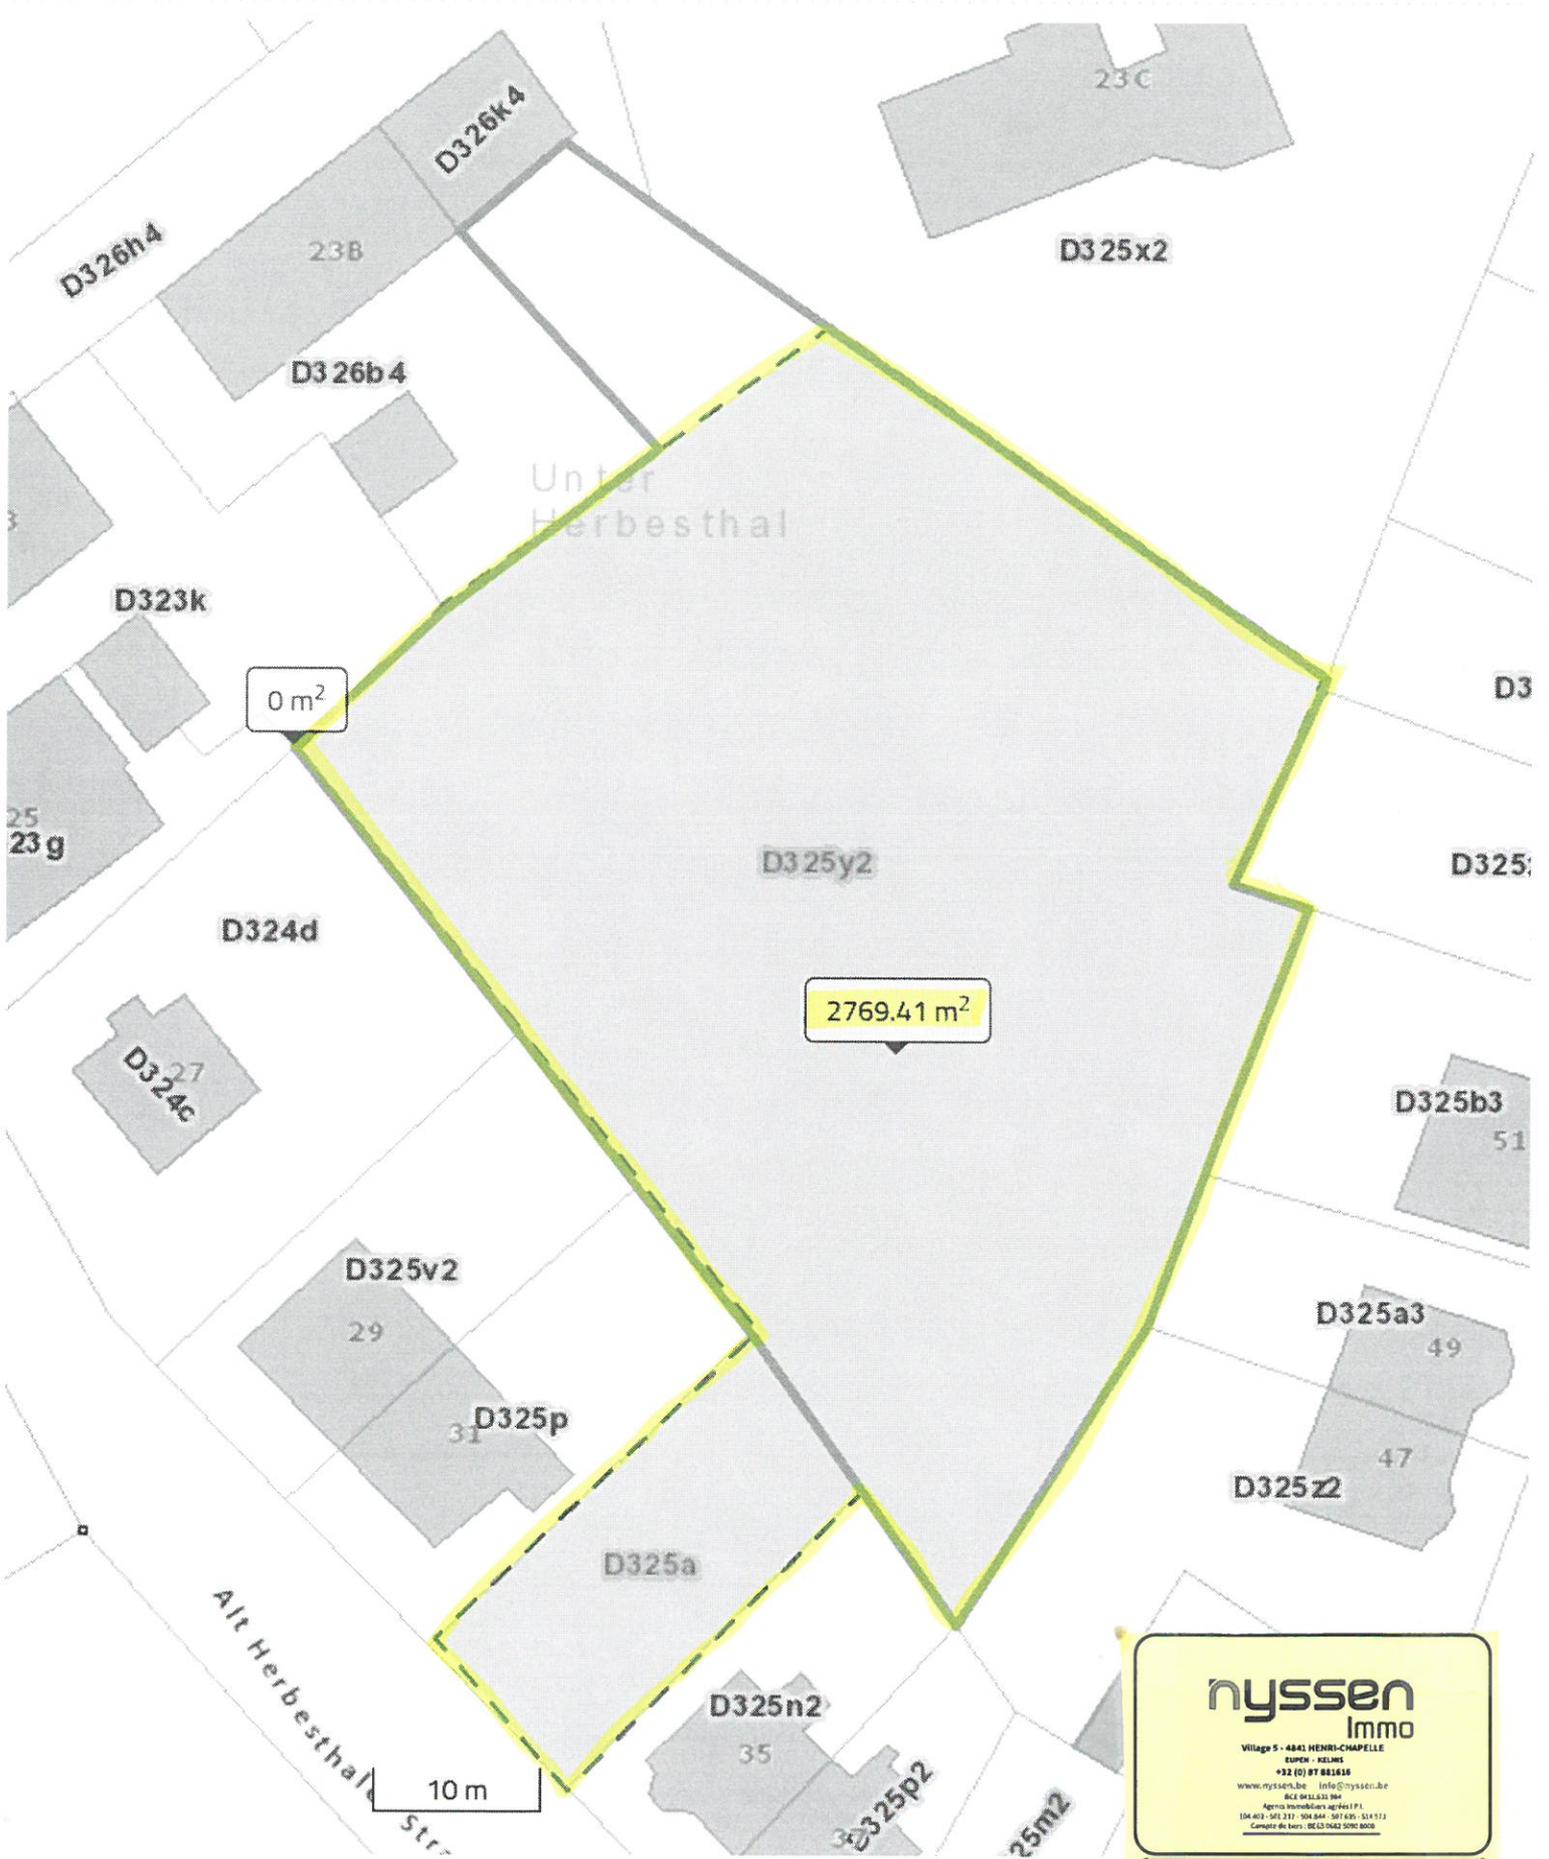

0 m²


2769.41 m²

10 m

nyssen
Immo

Village 5 - 4841 HENRI-CHAPELLE
EUPEN - KELSIN
+32 (0) 87 881616
www.nyssen.be info@nyssen.be
Rég. 045438 044
Agence Immobilière agréée I.F.I.
104 403 - 105 312 - 106 444 - 107 639 - 114 513
Compte de tiers - BE33 042 206 800

Herbesthal
Alt Herbesthaler Straße

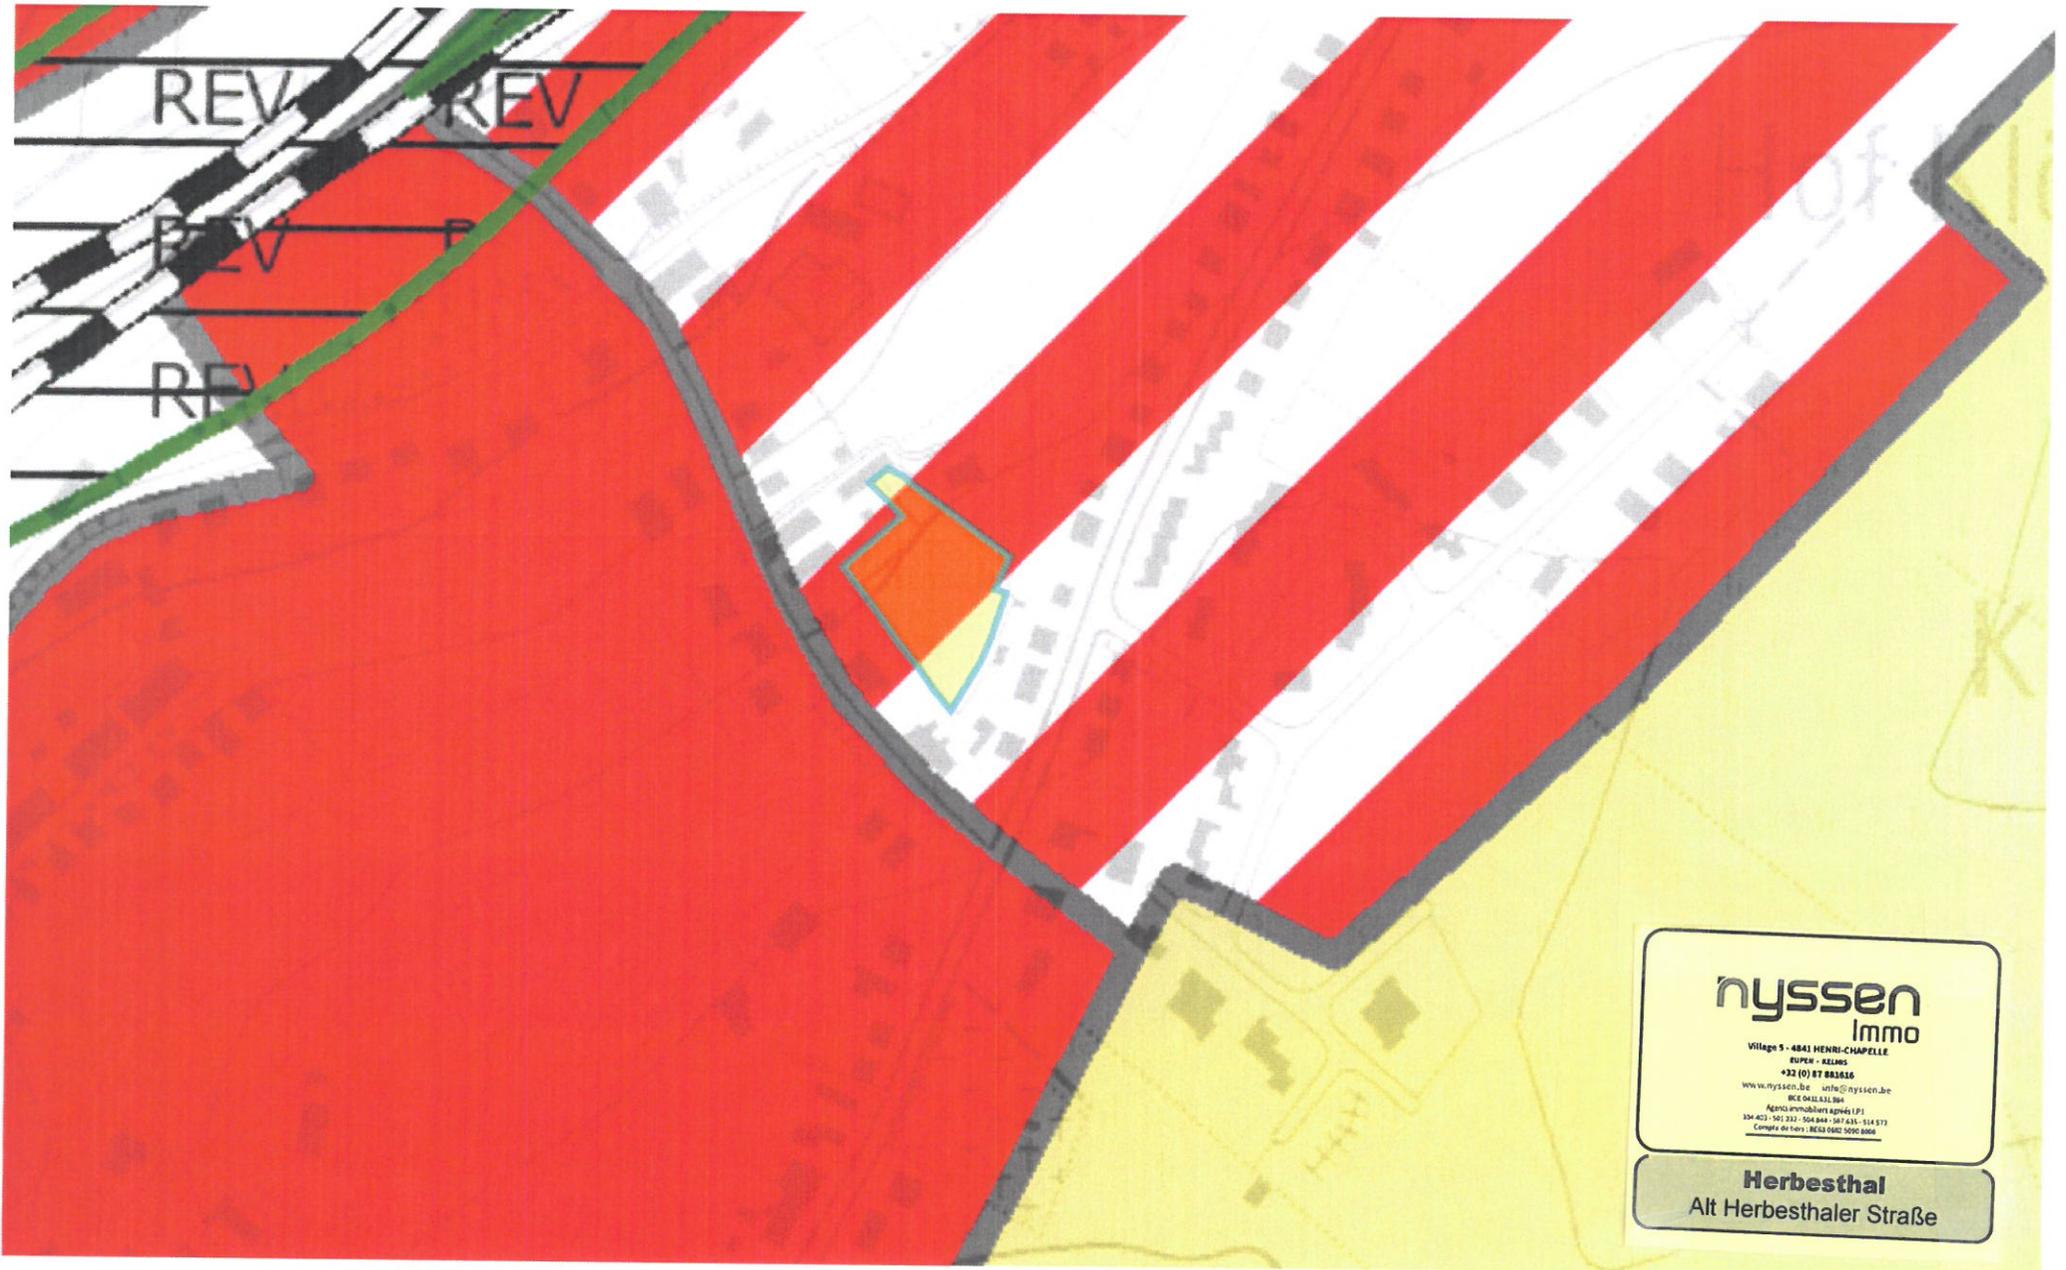

nyssen
Immo

Village 5 - 4841 HENRI-CHAPELLE

EUPEN - ARLAIS

+32 (0) 87 881616

www.nyssen.be info@nyssen.be

RUE DE LA LIAISON

Agence Immobilière agréée I.P.I.

334 423 740 233 - 306 884 347 635 - 514 573

Compte de tiers - BECA 1000 1000 0000

Herbesthal
Alt Herbesthaler Straße