


Grundriss I. Obergeschoss  
Chemnitz, Biederstr. 2

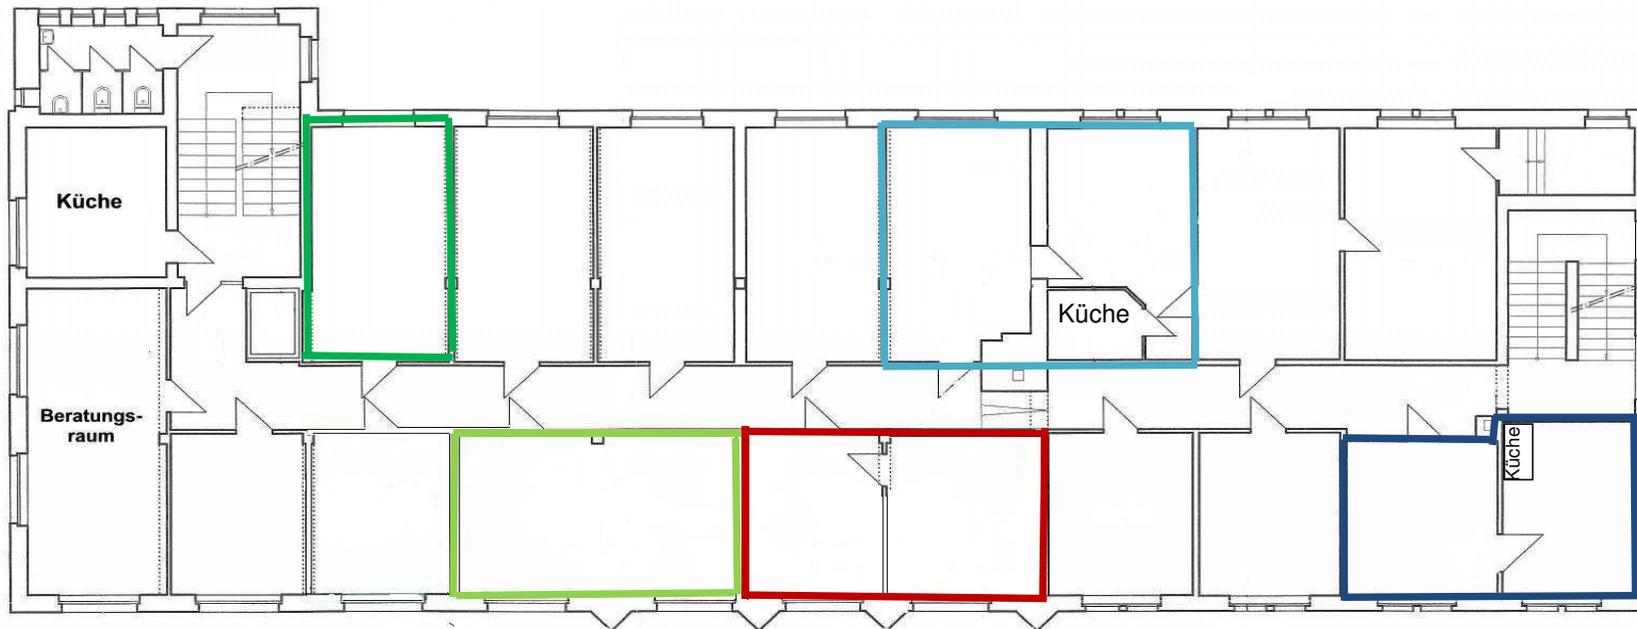

- Büro Räume mit ca. 29,09 m<sup>2</sup>
- Büro Räume mit 41,20 m<sup>2</sup>
- Büro Raum mit 27,45 m<sup>2</sup>
- Büro Raum mit 19,44 m<sup>2</sup>
- Büro Raum mit 27,82 m<sup>2</sup>