



# Vermessungs- und Katasterverwaltung Niedersachsen

Gemeinde: Osterholz-Scharmbeck, Stadt  
Gemarkung: Osterholz-Scharmbeck  
Flur: 32 Flurstück: 1/9


# Liegenschaftskarte 1:1000

Standardpräsentation

Erstellt am 20.08.2024  
Aktualität der Daten 17.08.2024

N = 5901200

E = 32481578

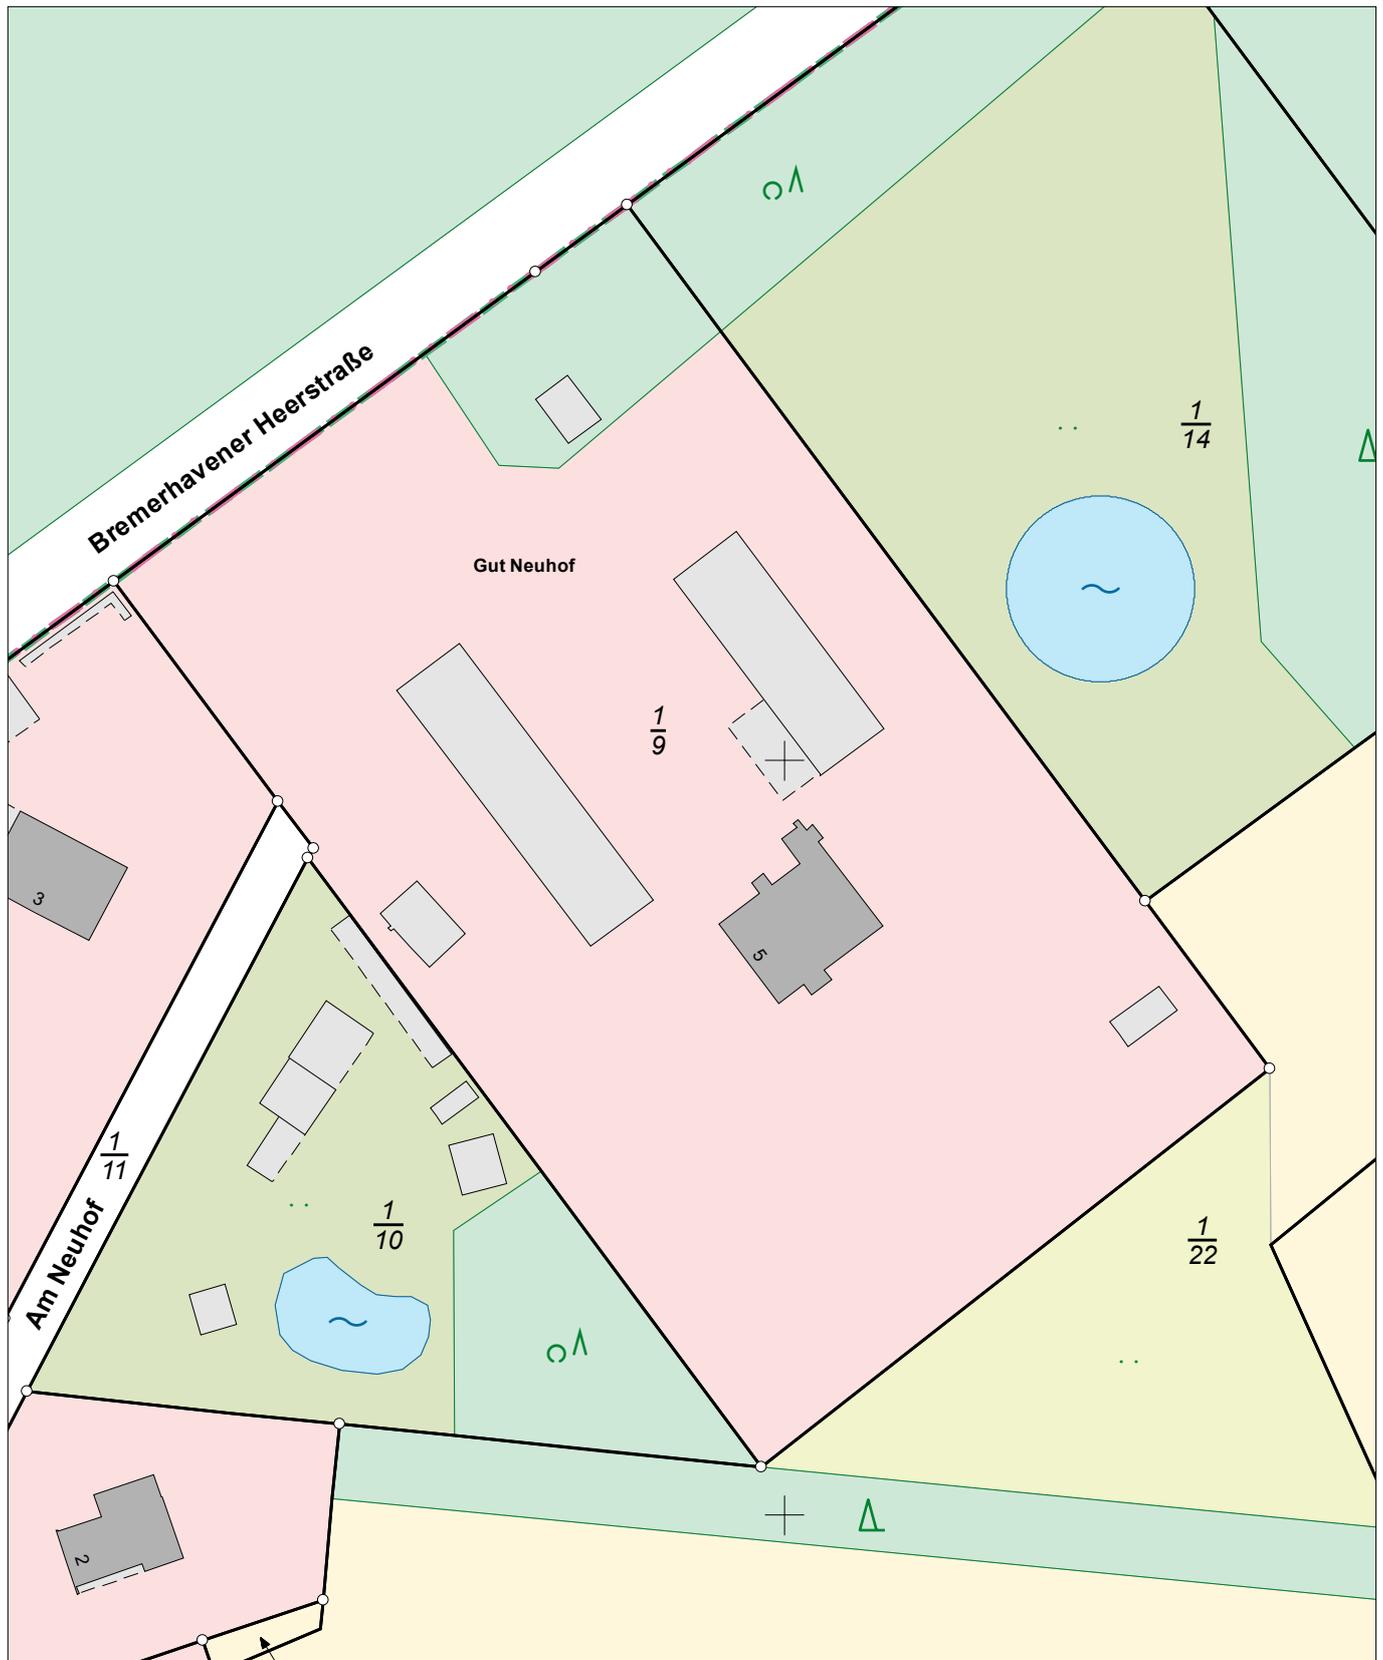

E = 32481398

N = 5900980

Maßstab 1:1000

0 10 20 30 Meter

## Verantwortlich für den Inhalt:

Landesamt für Geoinformation und Landesvermessung Niedersachsen  
Regionaldirektion Otterndorf - Katasteramt Osterholz-Scharmbeck -  
Pappstraße 4  
27711 Osterholz-Scharmbeck

## Bereitgestellt durch:

ÖbVI Carsten Bruns  
Rathausstraße 3  
27711 Osterholz-Scharmbeck

Zeichen: 240277

Bei einer Verwertung für nichteigene oder wirtschaftliche Zwecke oder einer öffentlichen Wiedergabe sind die Allgemeinen Geschäfts- und Nutzungsbedingungen (AGNB) zu beachten; ggf. sind erforderliche Nutzungsrechte über einen zusätzlich mit der für den Inhalt verantwortlichen Behörde abzuschließenden Nutzungsvertrag zu erwerben.