


ERDGESCHOSS

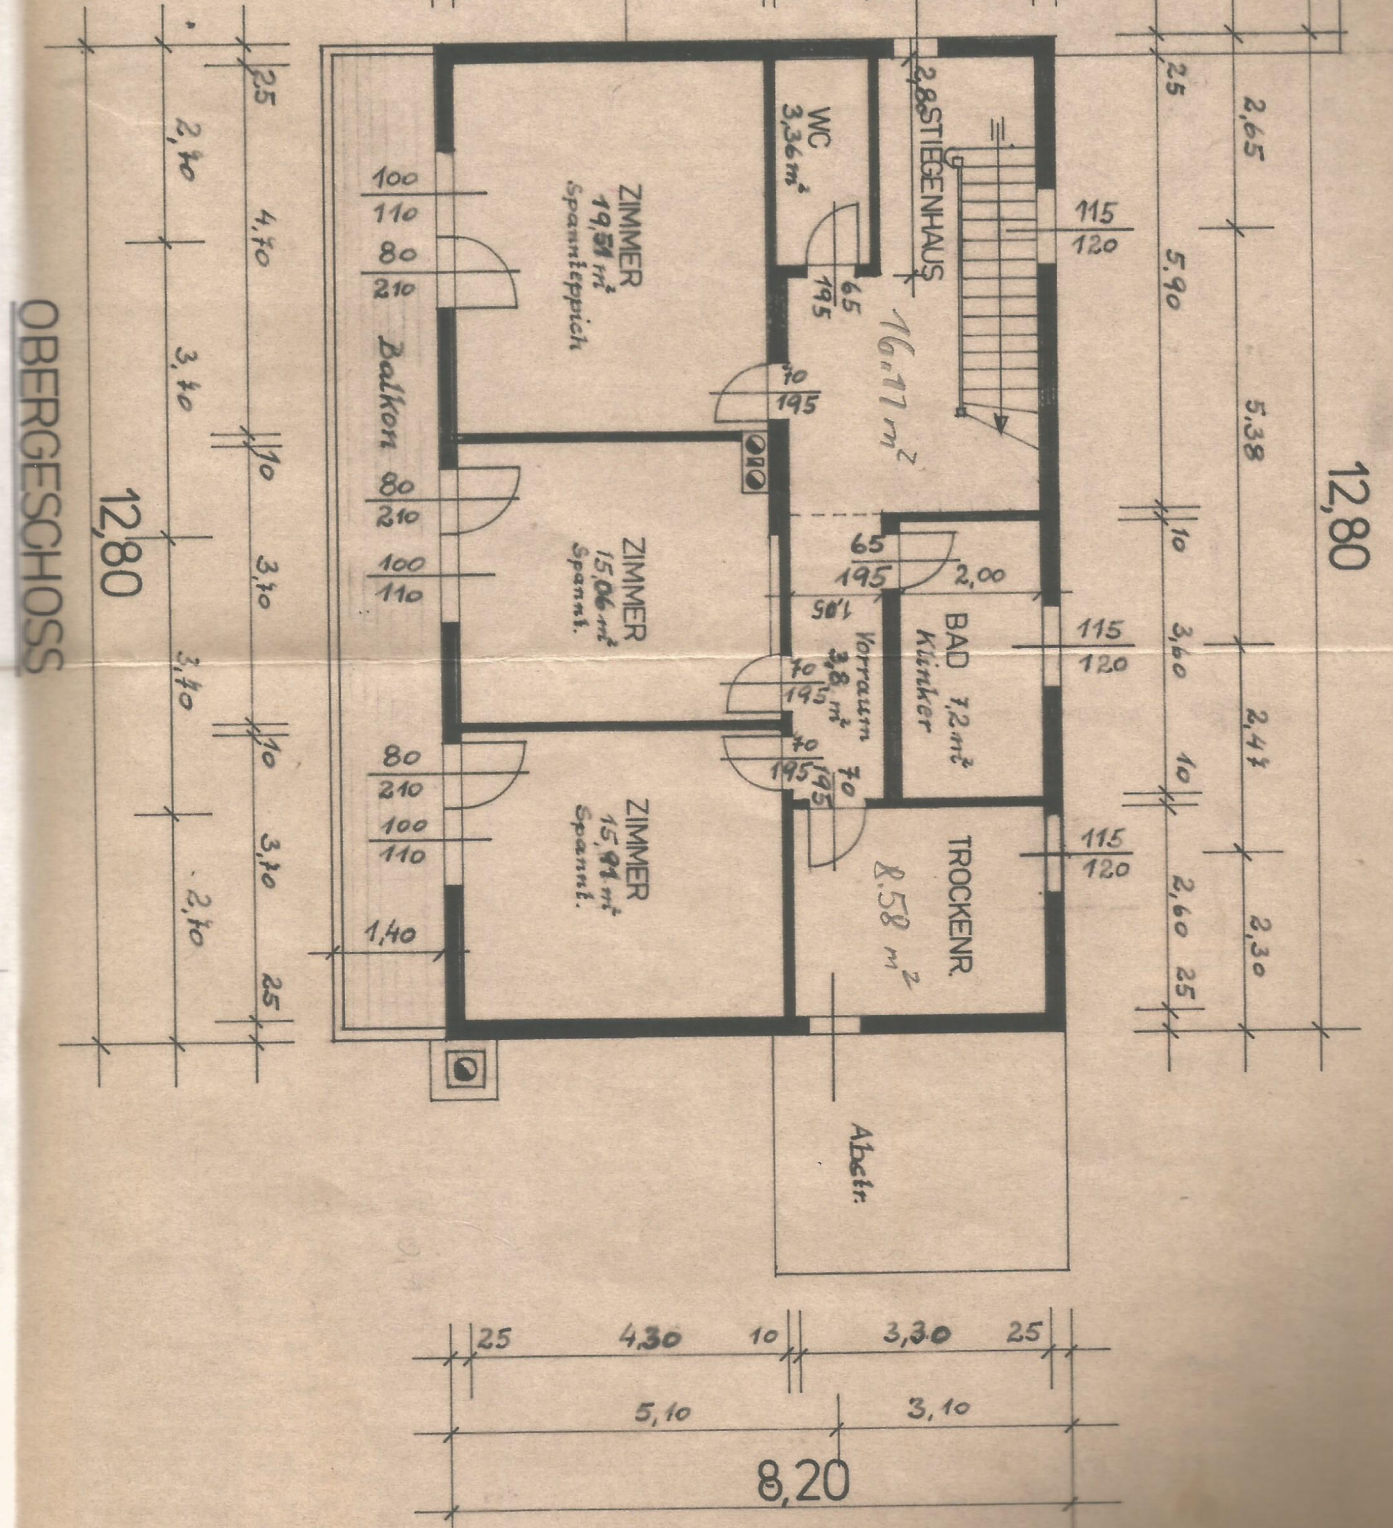

- ERDGESCHOSS
- Balkonzimmer:
- Essplatz:
- Küche:
- Bar:
- Gardrobe:
- WC:
- Abstellraum:
- OBERGESCHOSS:
- Zimmer:
- Zimmer:
- Zimmer:
- Bad:
- WC:
- Vorraum:
- Gesamt:
- abwägtl. 6,5%