


WT

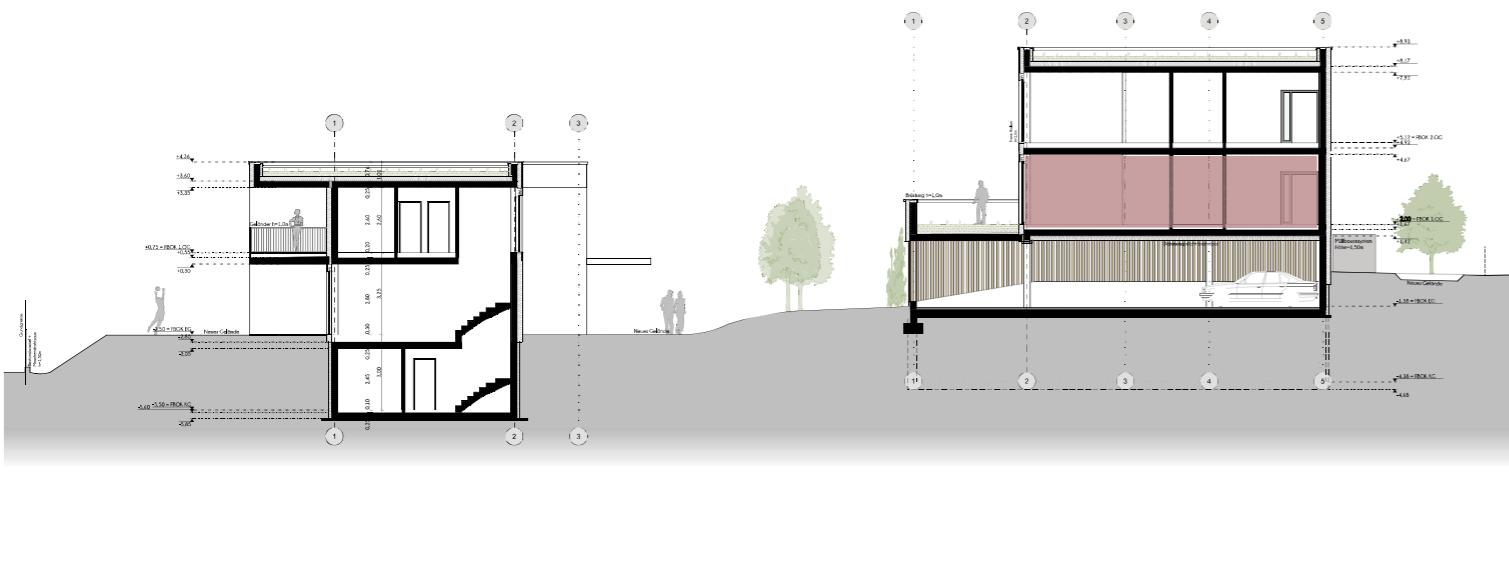


BERATUNG & EXKLUSIVER HONORARFREIER VERKAUF

WT

Berit Senger MA, MBA
verkauf@wohnraumwerk.at
+43 664 9207379

PROJEKTENTWICKLUNG & VERTRIEB

wohnraumwerk
Bauträger & Projektentwicklungs GmbH
Marschallgasse 17 | 8020 Graz

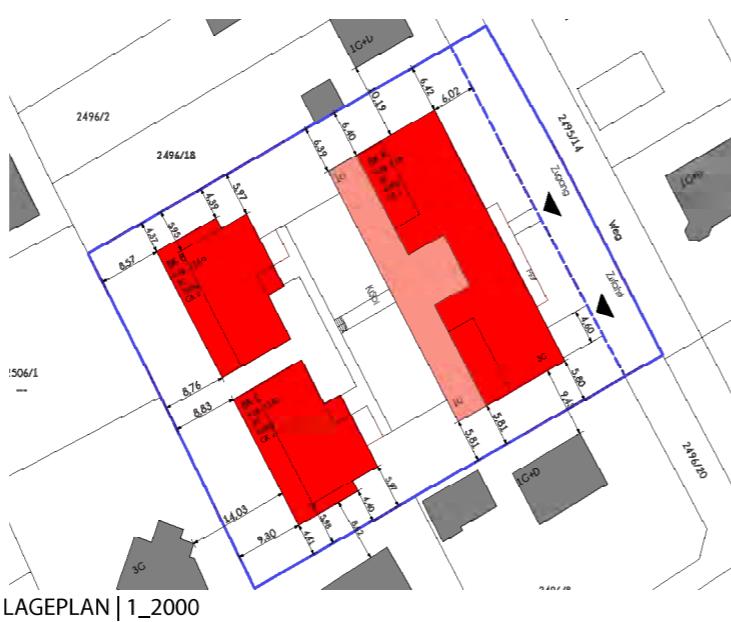

Änderungen & Abweichungen gegenüber den publizierten Angaben bleiben ausdrücklich vorbehalten. Leistungsumfang gemäß Bau- und Ausstattungsbeschreibung. Bauliche Änderungen vorbehalten. Statische, konstruktive, haustechnische und bauphysikalische Details sind nicht Planinhalt. Dargestellte Möbel und Einrichtungsgegenstände sowie Bepflanzungen haben symbolhaften Charakter. Raum- und Wohnungsgrößen können sich im Rahmen der Detailplanung ändern. Maß- und Flächentoleranz ±3%.

5 Zimmer Dachterrassen- wohnung


wohnung_01a

GESCHOSS	0G1
ZIMMER	5
WOHNNUTZFLÄCHE	108,96m ²
DACHGARTEN	83,33m ²
DACHTERRASSE	52,93m ²

KELLER	01a	ca.	11m ²
PKW-STELLPLATZ	PD	—	—
RAUMHÖHE 1. OBERGESCHOSS		2,80m	



wohn raum werk

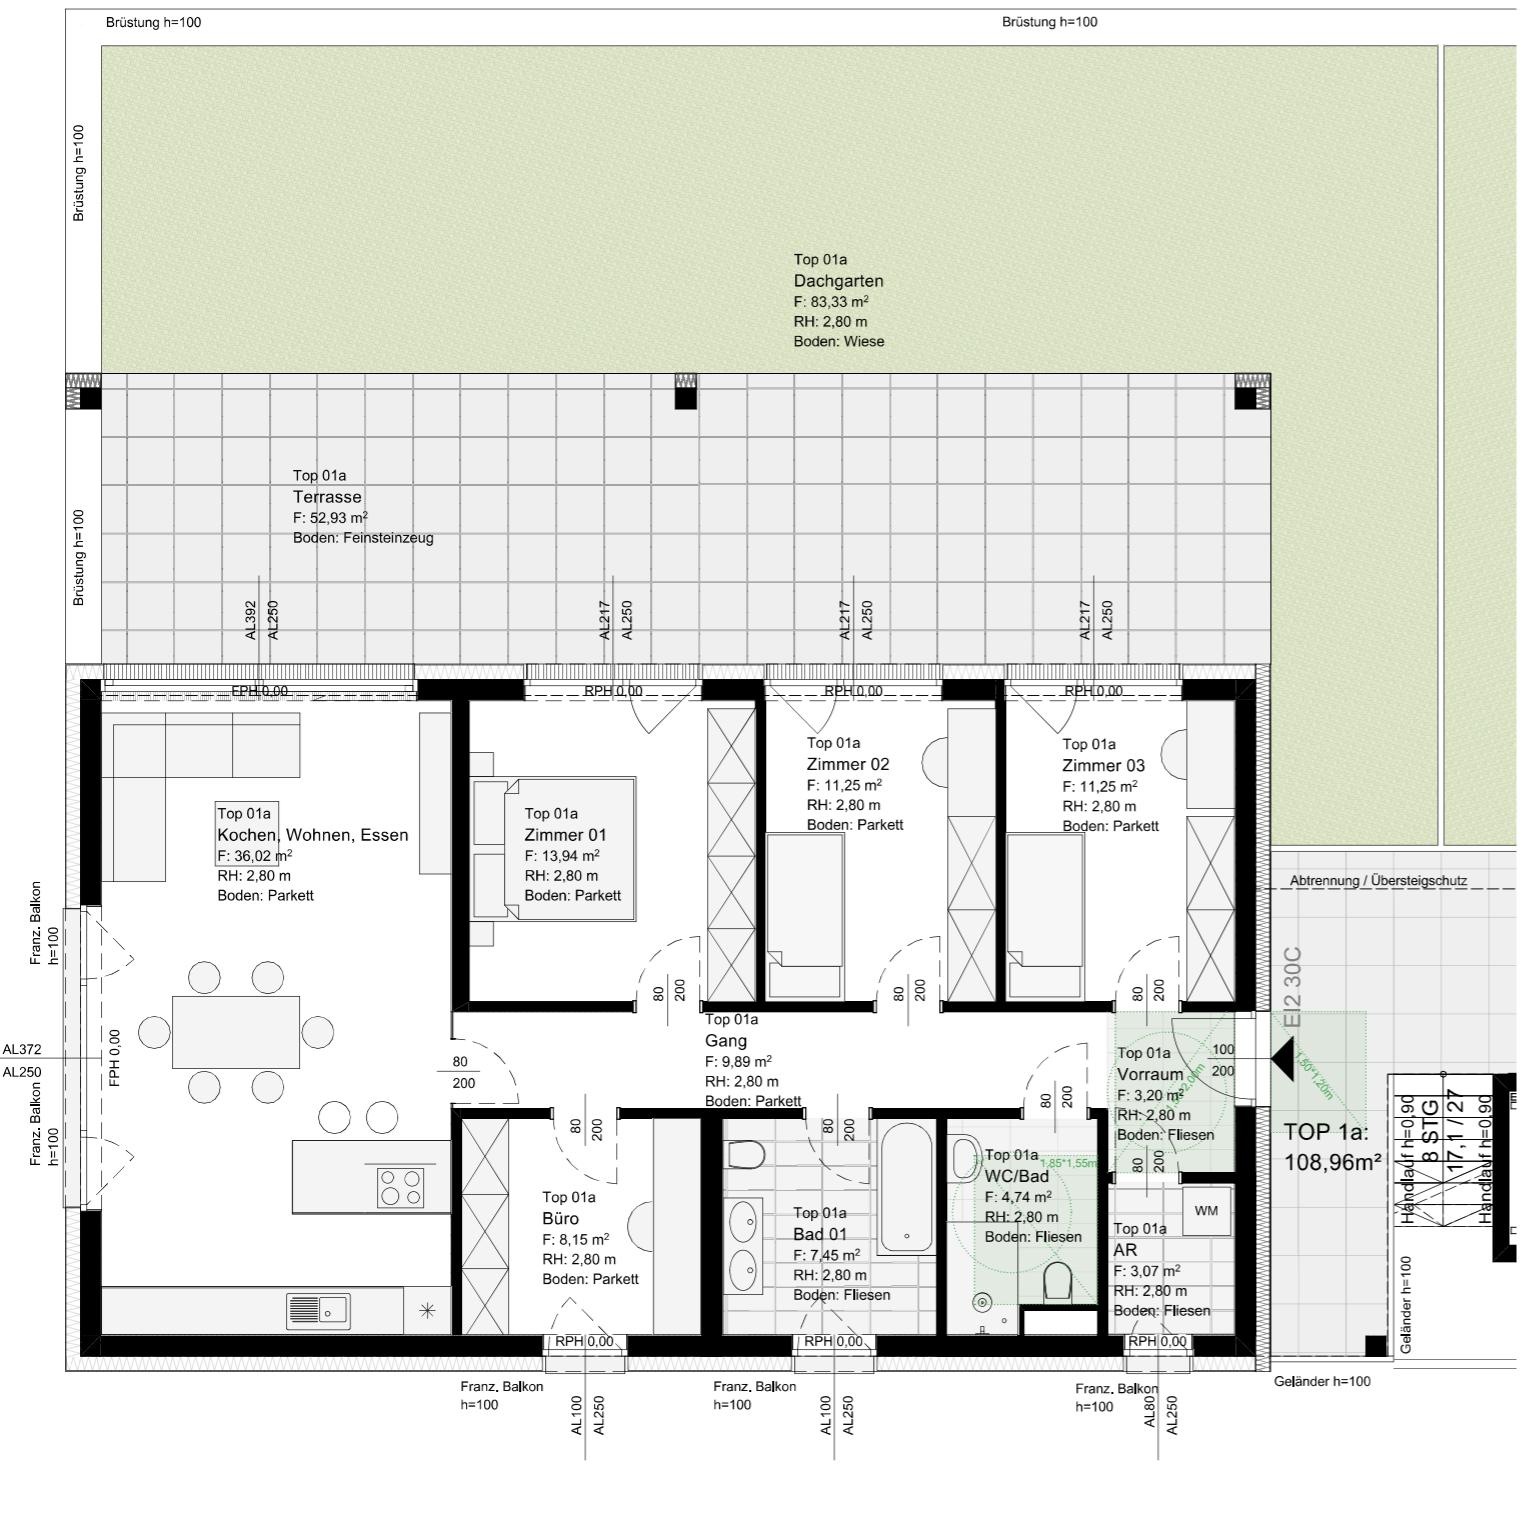

Hier will ich leben.

