


EDALINGEN, IM MAI 1959
 BAUWERK
 und Memorebank

ANNHT:
 3. 1960

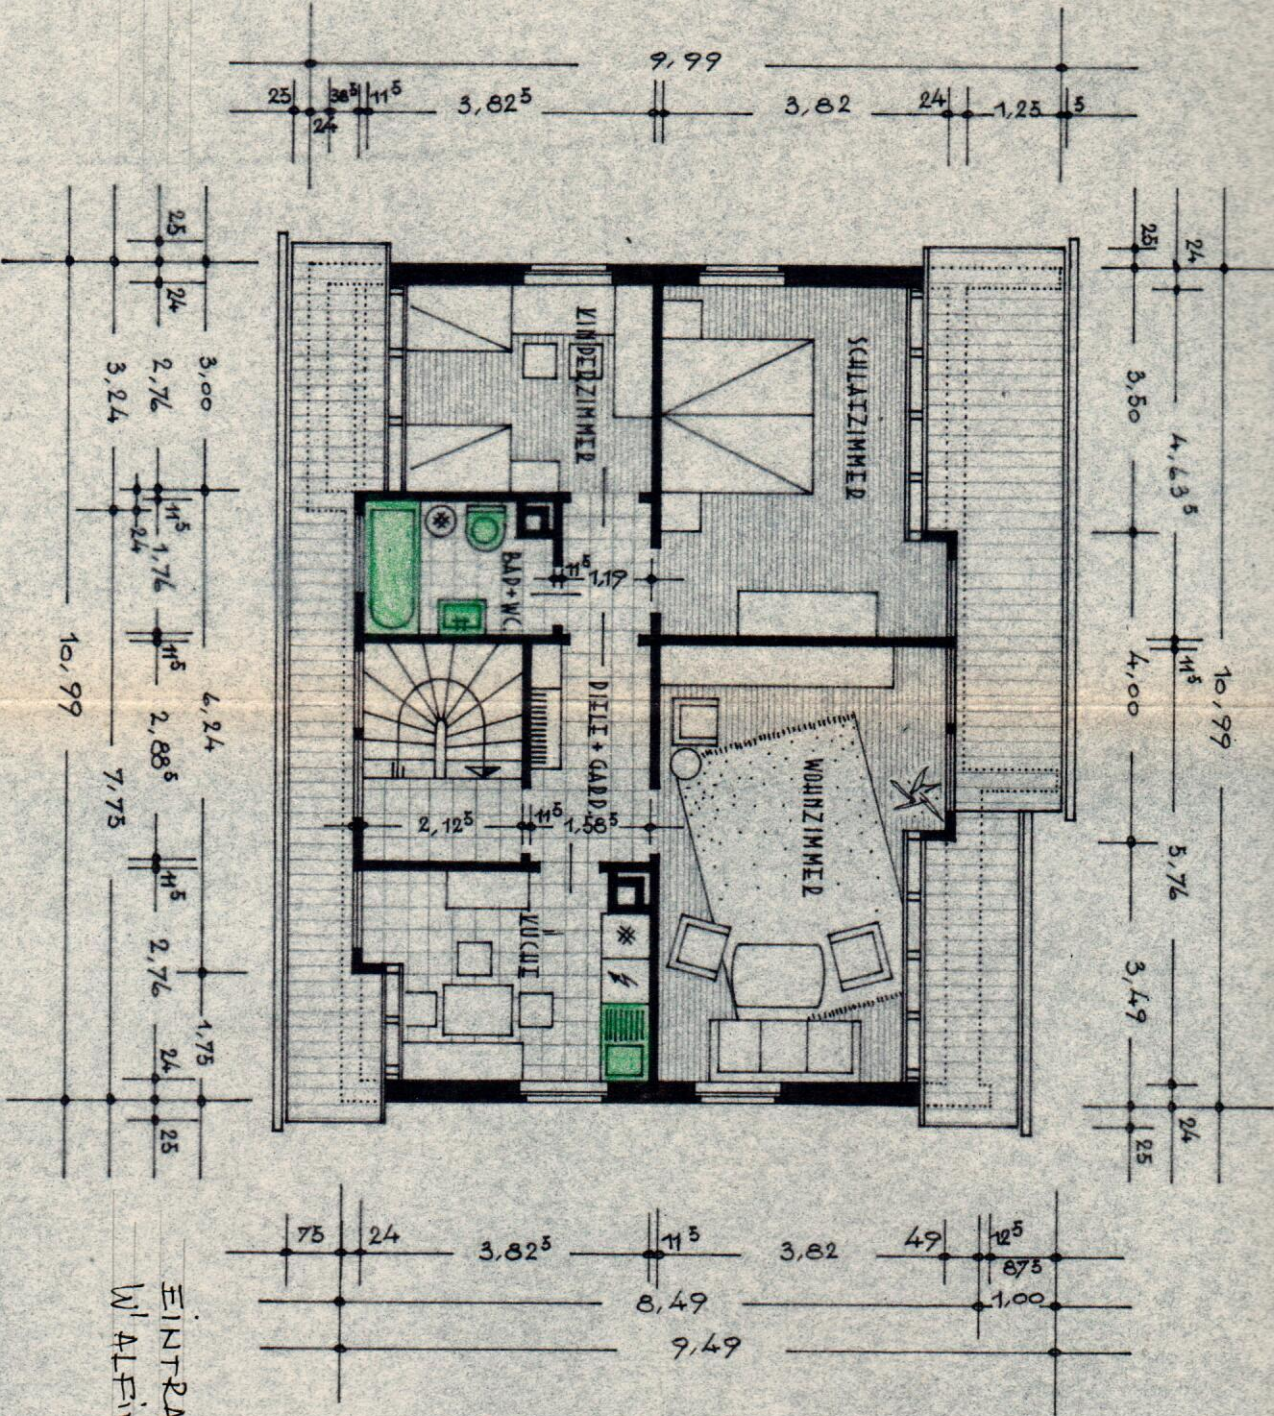

EINTRÄGUNG, GEFERTIGT
 W' ALFINGEN, DEN 30. 3. 1966

GELEITIGT, WASSERDALINGEN, IM MAI
 DER ARCHITECTUR
ALBERT
 ING. U. ARCHIT.