

Blatt Nr.

WOHNFLAECHEBERECHNUNG
ASSENHEIM I. BA.
BAU-NR. : 2225

EINGANG A 6

WHG.-NR.: 6

G = 28.7907

WOHNEN/ESSEN

+0.60*2.33
+1.76*2.79
+0.19*2.78
+0.05*5.29
+4.10*3.58
+4.10*1.71*0.50

28.7907
= 25.27 m2

SCHLAFEN

+4.14*1.80
+0.37*1.12
+4.51*1.73*0.50

15.6687
= 11.78 m2

KUECHE

+0.52*2.13
+1.83*2.50

= 5.6826
= 5.68 m2

BAD/WC

+2.32*1.70

= 3.944
= 3.94 m2

DIELE

+3.03*1.70

= 5.151
= 5.15 m2

AB.

+0.84*1.80
+0.53*(0.27+0.75)/2*0.50
+0.84*1.73*0.50

3.2467
~~*3.24345*~~ *3.1622*
= 2.86 m2

DACHTERRASSE

+0.09*-0.01
+2.36*1.75
4.13*0.50

4.11 - 0.0009 = 4.1091
4.1291
= ~~*2.02*~~ m2

WOHNFLAECHE


= 56.24 m2

66.6716

+ 0,5 + + + +

a)

14. 20

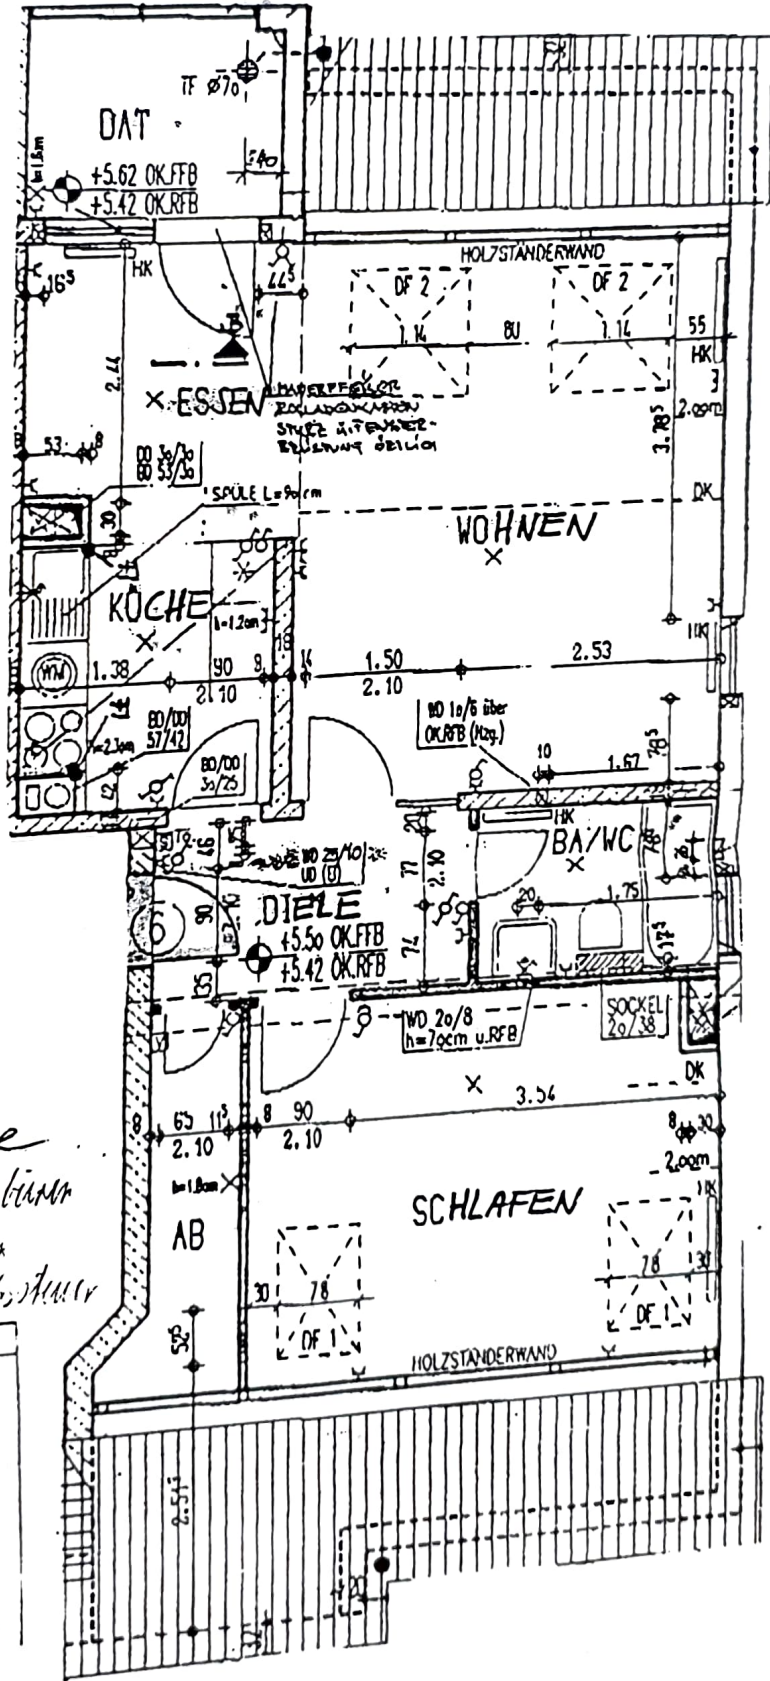

2701 Garage

Abstellraum
u. Fr. im
Küchenbereich

FINANZ A

MEHRFAMILIENWOHNHAUS
mit 2 DOPPELPARKER

2225

TKB Frankfurt/
Holt Markt

Dieser Plan ist nicht
Vertragsbestandteil.
Er ist nur für die nach eingetragenen
Sonderwünsche gültig.