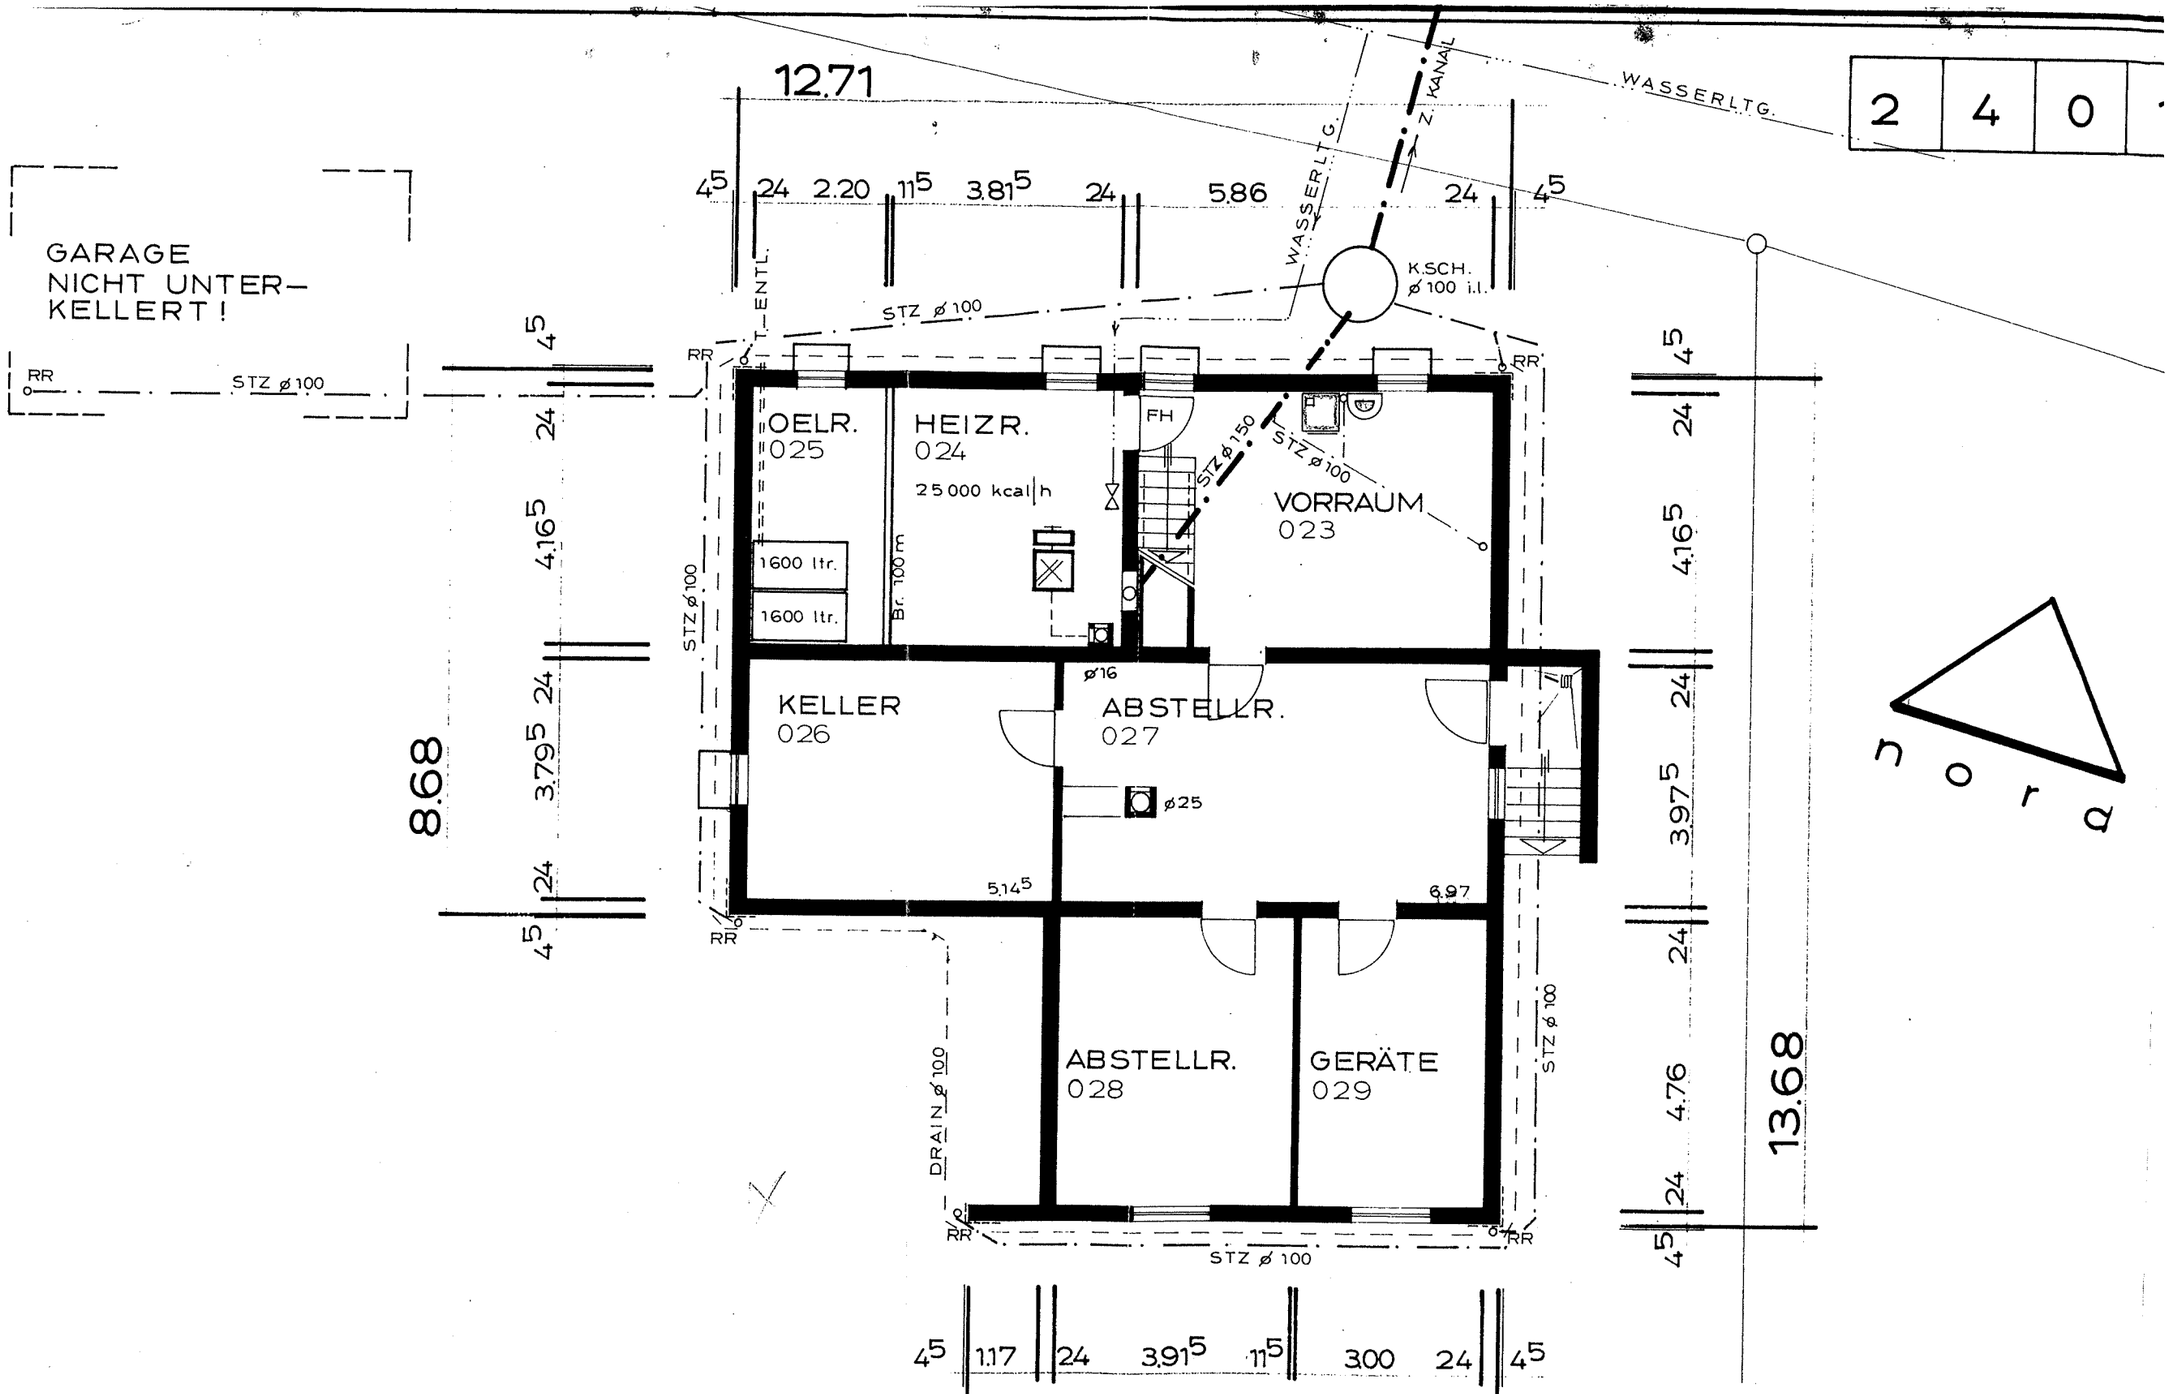
12.71
WASSERLTG.
Z KANAL
WASSERLTG.
GARAGE
NICHT UNTER-
KELLERT!
RR
STZ ø 100
T-ENTL.
K.SCH.
ø 100 i.l.
OELR.
025
HEIZR.
024
25 000 kcal/h
FH
STZ ø 150
VORRAUM
023
1600 ltr.
1600 ltr.
Br. 100 m
ø16
KELLER
026
ABSTELLR.
027
ø25
ABSTELLR.
028
GERÄTE
029
DRAIN ø 100
8.68
13.68
nord
M. 1 : 10
Bauvorhaben
WOHNHAUS + GARAGE
Bauherr
HERMANN HINTERBERGER
Bauort
RIELASINGEN-WORBLINGEN
Gez. VII.76 gw
Gez.
Geä.
Geä.
GRUNDRISS
UNTERGESCHOSS
Bauherr:
Schwörer Haus
7425 HOHENSTEIN-OBERSTETTEN · TELEFON (07387) 511-18