
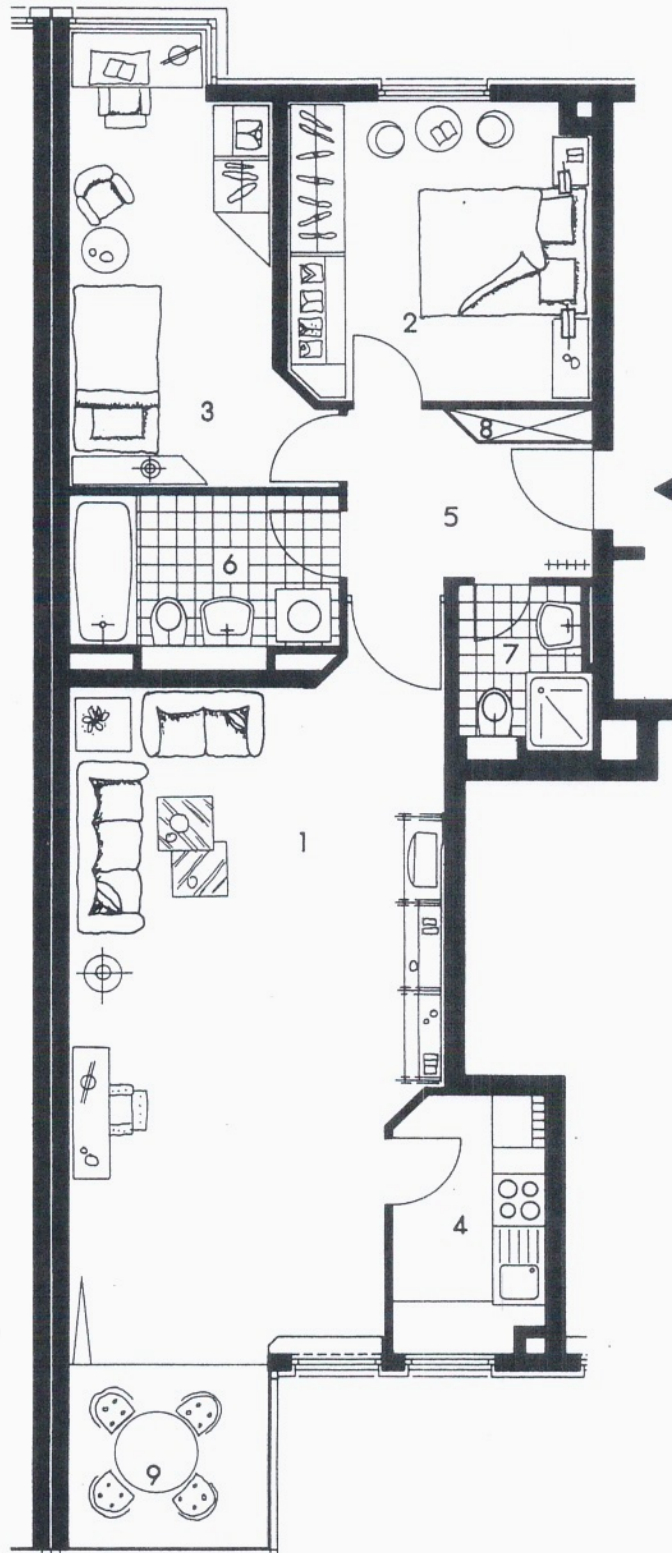


# Typ 3-Raum-Wohnung

## 77,09 m<sup>2</sup>

Wohnung 9 und 12  
2. - 3. Obergeschoß  
Plan- und Gestaltungsvorschlag

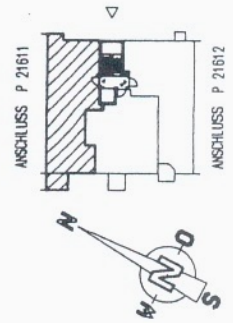

1	Wohnraum	30,70 m <sup>2</sup>
2	Schlafrum	11,35 m <sup>2</sup>
3	Kind	11,92 m <sup>2</sup>
4	Küche	4,84 m <sup>2</sup>
5	Diele	4,89 m <sup>2</sup>
6	Bad	5,44 m <sup>2</sup>
7	Dusche/WC	2,71 m <sup>2</sup>
8	Abstellraum	0,58 m <sup>2</sup>
9	Wintergarten	4,66 m <sup>2</sup>

Grundfläche **77,09 m<sup>2</sup>**



Alle Maße sind ca. Maße.  
Kleine Änderungen vorbehalten.