



CATASTO EDILIZIO URBANO (RDL 13-4-1939, n. 652)

OGGEBBIO

via FIUME

civ. 36


etria di u.i.u. in Comune di

ESTRATTO DI MAPPA N.C.E.U.


Foglio n. 34

Mapp. n. 145

Scala 1:1000

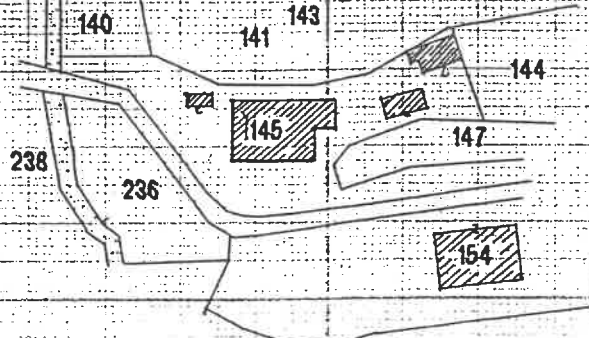


PIANO PRIMO

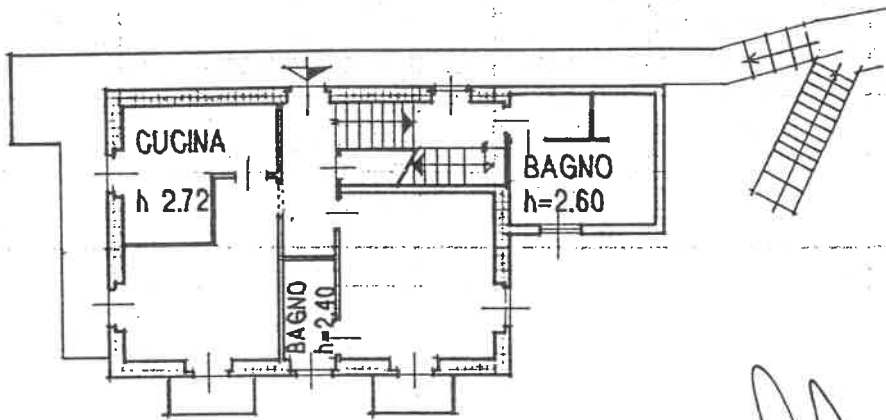


*Genina Biondini  
Spedite: M...  
Simone Marchini Teste  
Morini su via Feste*

SOTTOTETTO

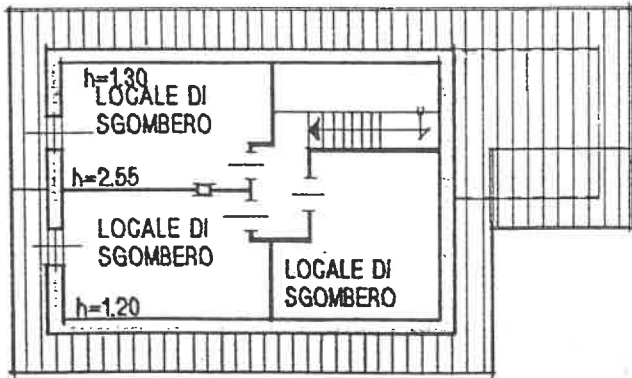

ORIENTAMENTO

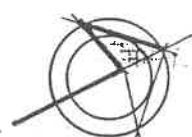

SCALA DI 1:200



Dichiarazione di N.C.   
Denuncia di variazione

Compilata dal **GEOMETRA**  
**COTTINI PIERANGELO**  
(Titolo cognome e nome)

Iscritto all'albo dei **GEOMETRI**  
della provincia di **V.C.O.**  
data **03-06-96** Firma *Cottini Pierangelo*

RISERVATO ALL'UFFICIO

**11 GIU. 1996**

**PROT. 3715**

Identificativi catastali  
F. **34**  
n. **145** sub. **3**

