


15 5 Zimmer 3. Obergeschoss

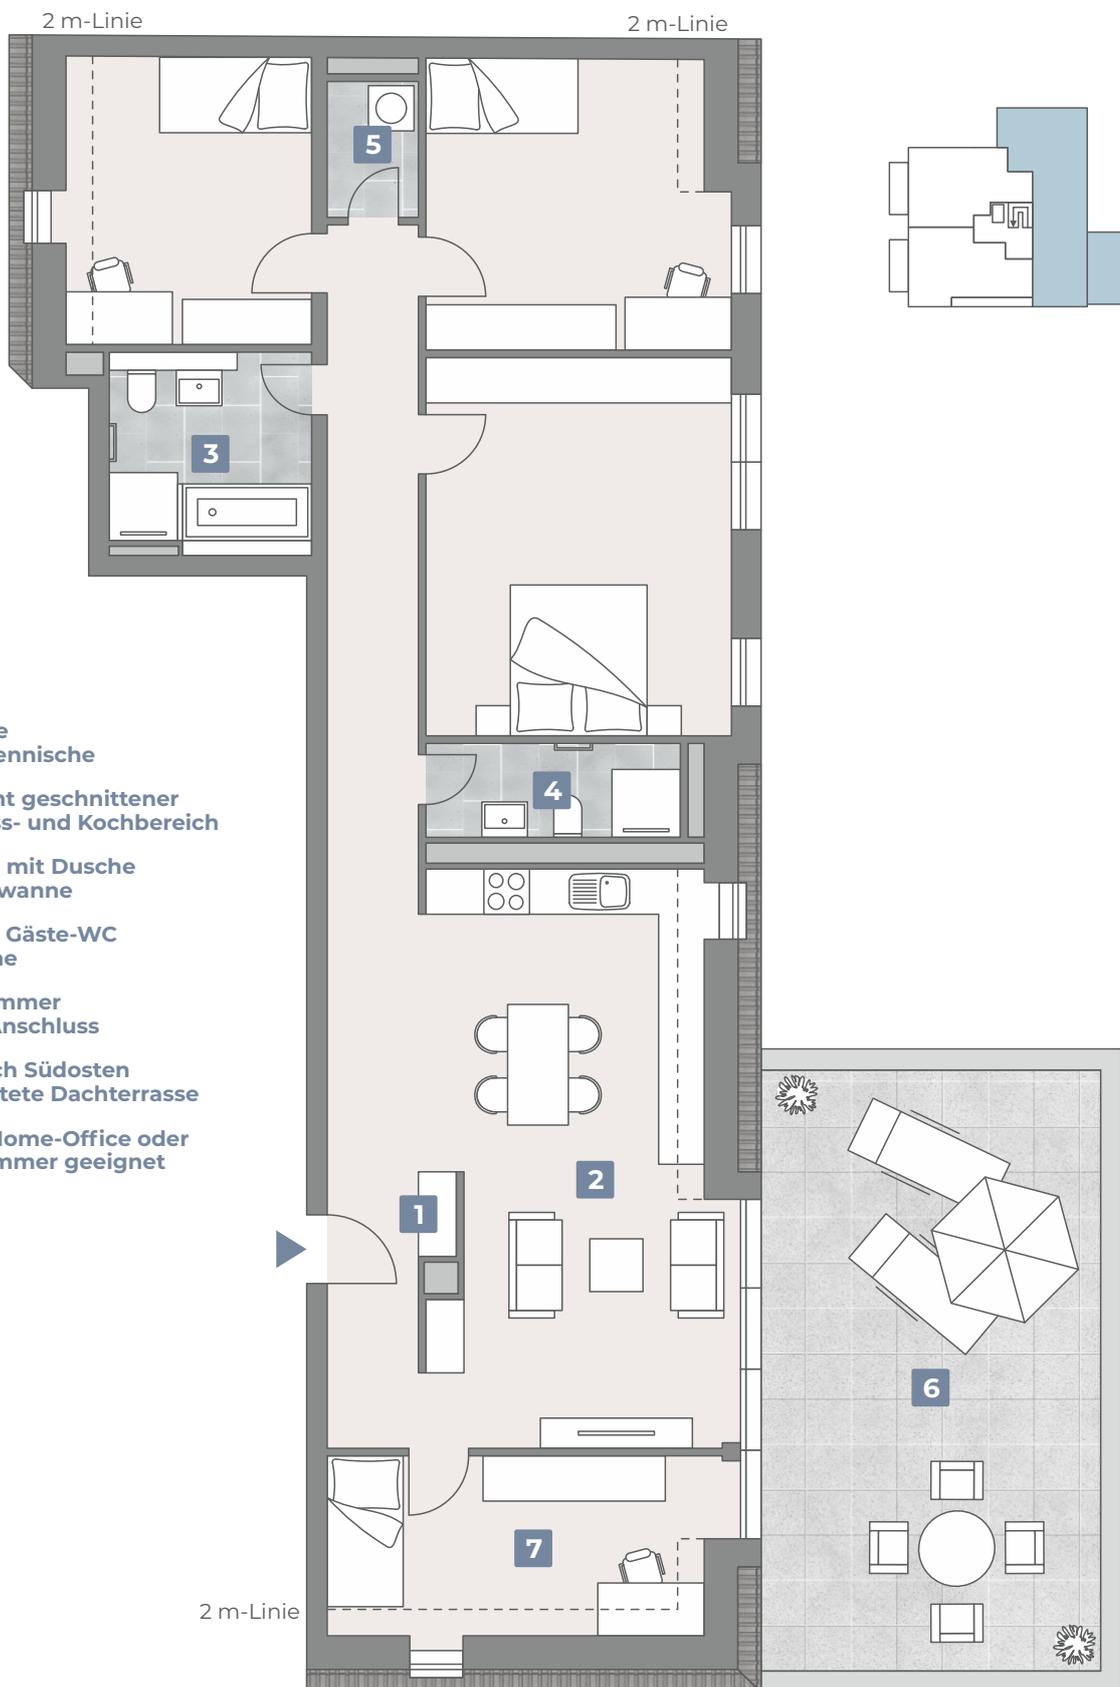

- 1** Praktische Garderobennische
- 2** Interessant geschnittener Wohn-, Ess- und Kochbereich
- 3** Hauptbad mit Dusche und Badewanne
- 4** Separates Gäste-WC mit Dusche
- 5** Abstellkammer mit WM-Anschluss
- 6** Große nach Südosten ausgerichtete Dachterrasse
- 7** Ideal als Home-Office oder Hobby-Zimmer geeignet

Gemeinsam Zeit verbringen



Eingang	3,76 m ²
Wohnen/Kochen/Essen	33,67 m ²
Zimmer 1	11,56 m ²
WC	4,17 m ²
Zimmer 2	20,16 m ²
Zimmer 3	14,65 m ²
Abstellraum	2,16 m ²
Zimmer 4	11,89 m ²
Bad	6,99 m ²
Flur	11,09 m ²
Terrasse (½)	11,89 m ²

Wohnfläche **131,99 m²**

