



Auszug aus dem Liegenschaftskataster


Liegenschaftskarte MV 1:1000

Erstellt am 20.04.2016

Gemarkung: Zarrentin
Flur: 1
Flurstück: 115/23

Kreis:
Gemeinde:
Lage:

Landkreis Ludwigslust-Parchim
Zarrentin am Schaalsee, Stadt
Marienstedter Weg 11

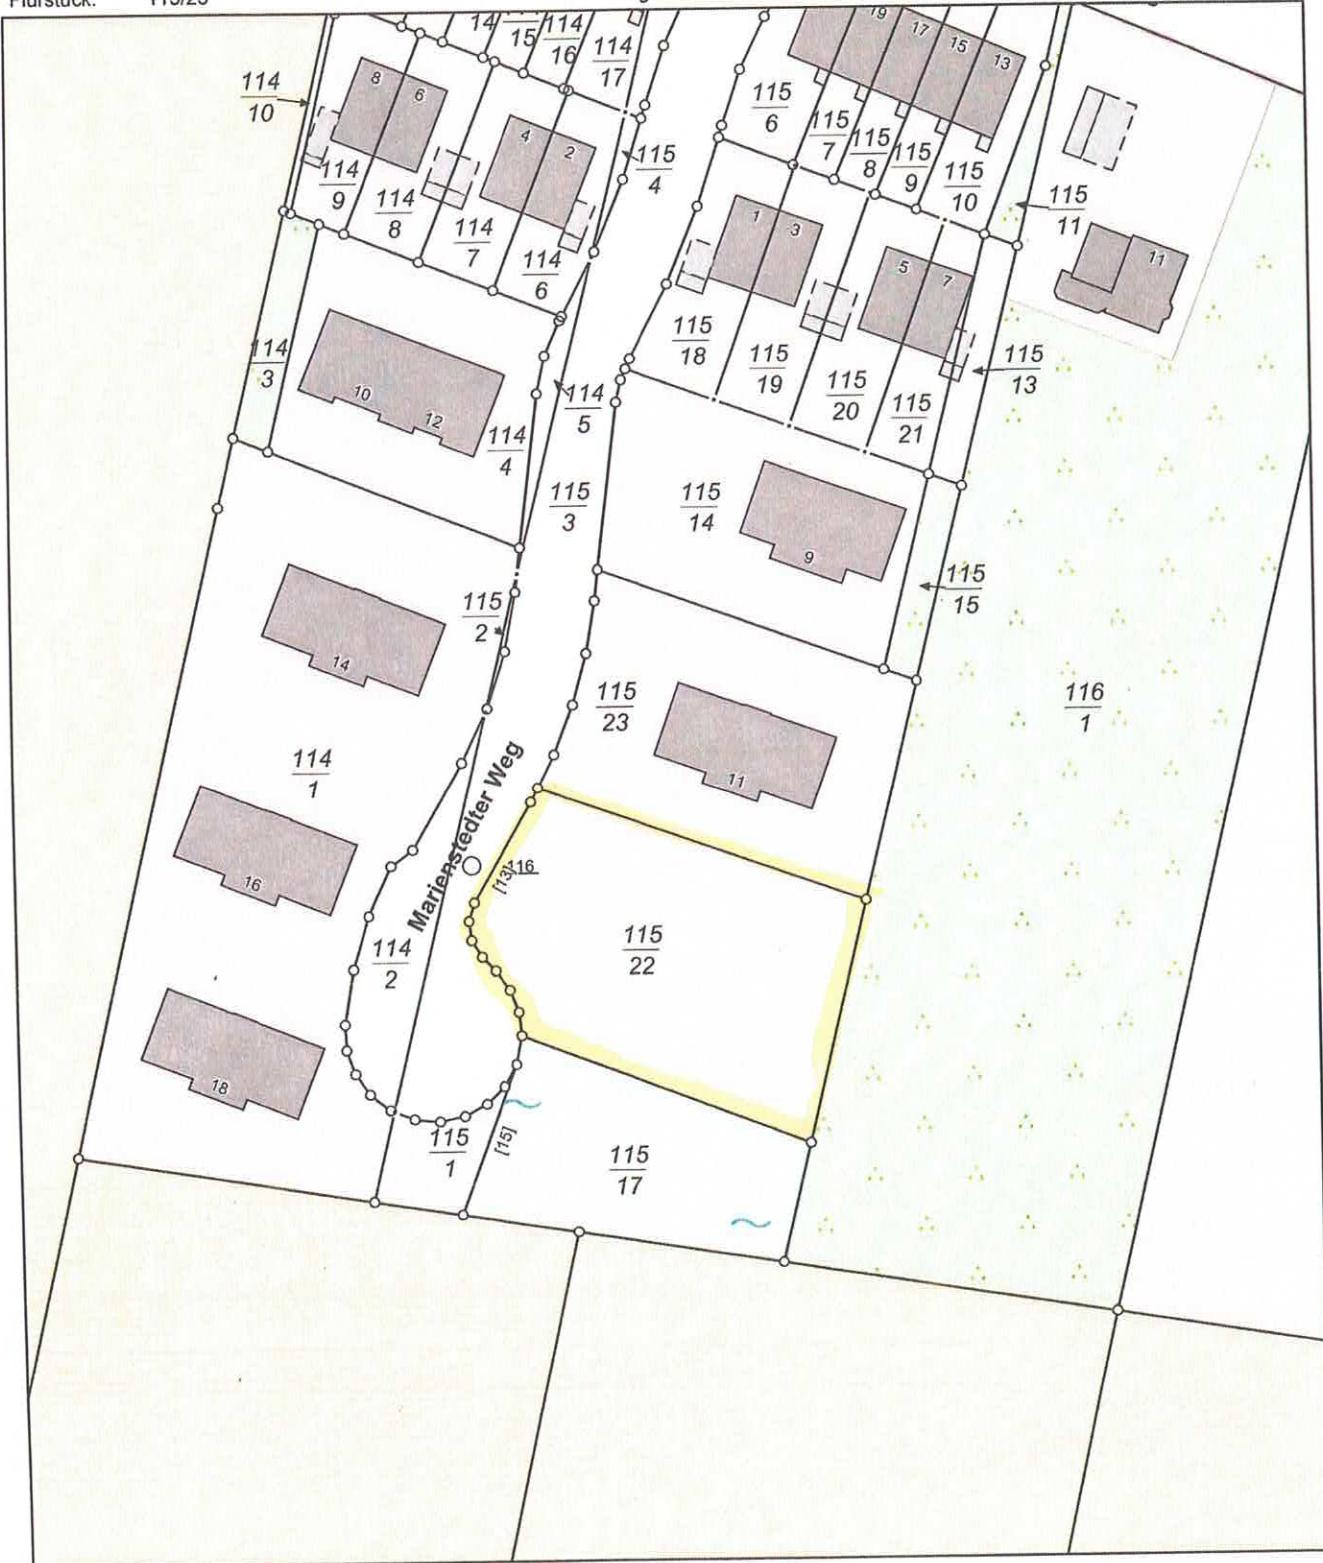

0 10 20 30 Meter

Maßstab 1:1000

© Vermessungs- und Geoinformationsbehörden Mecklenburg-Vorpommern
Vervielfältigung, Weiterverarbeitung, Umwandlung, Weitergabe an Dritte oder Veröffentlichung bedarf der Zustimmung
der zuständigen Vermessungs- und Geoinformationsbehörde. Davon ausgenommen sind Verwendungen zu
innerdienstlichen Zwecken oder zum eigenen, nicht gewerblichen Gebrauch (§ 34 Abs. 1 GeoVermG M-V).