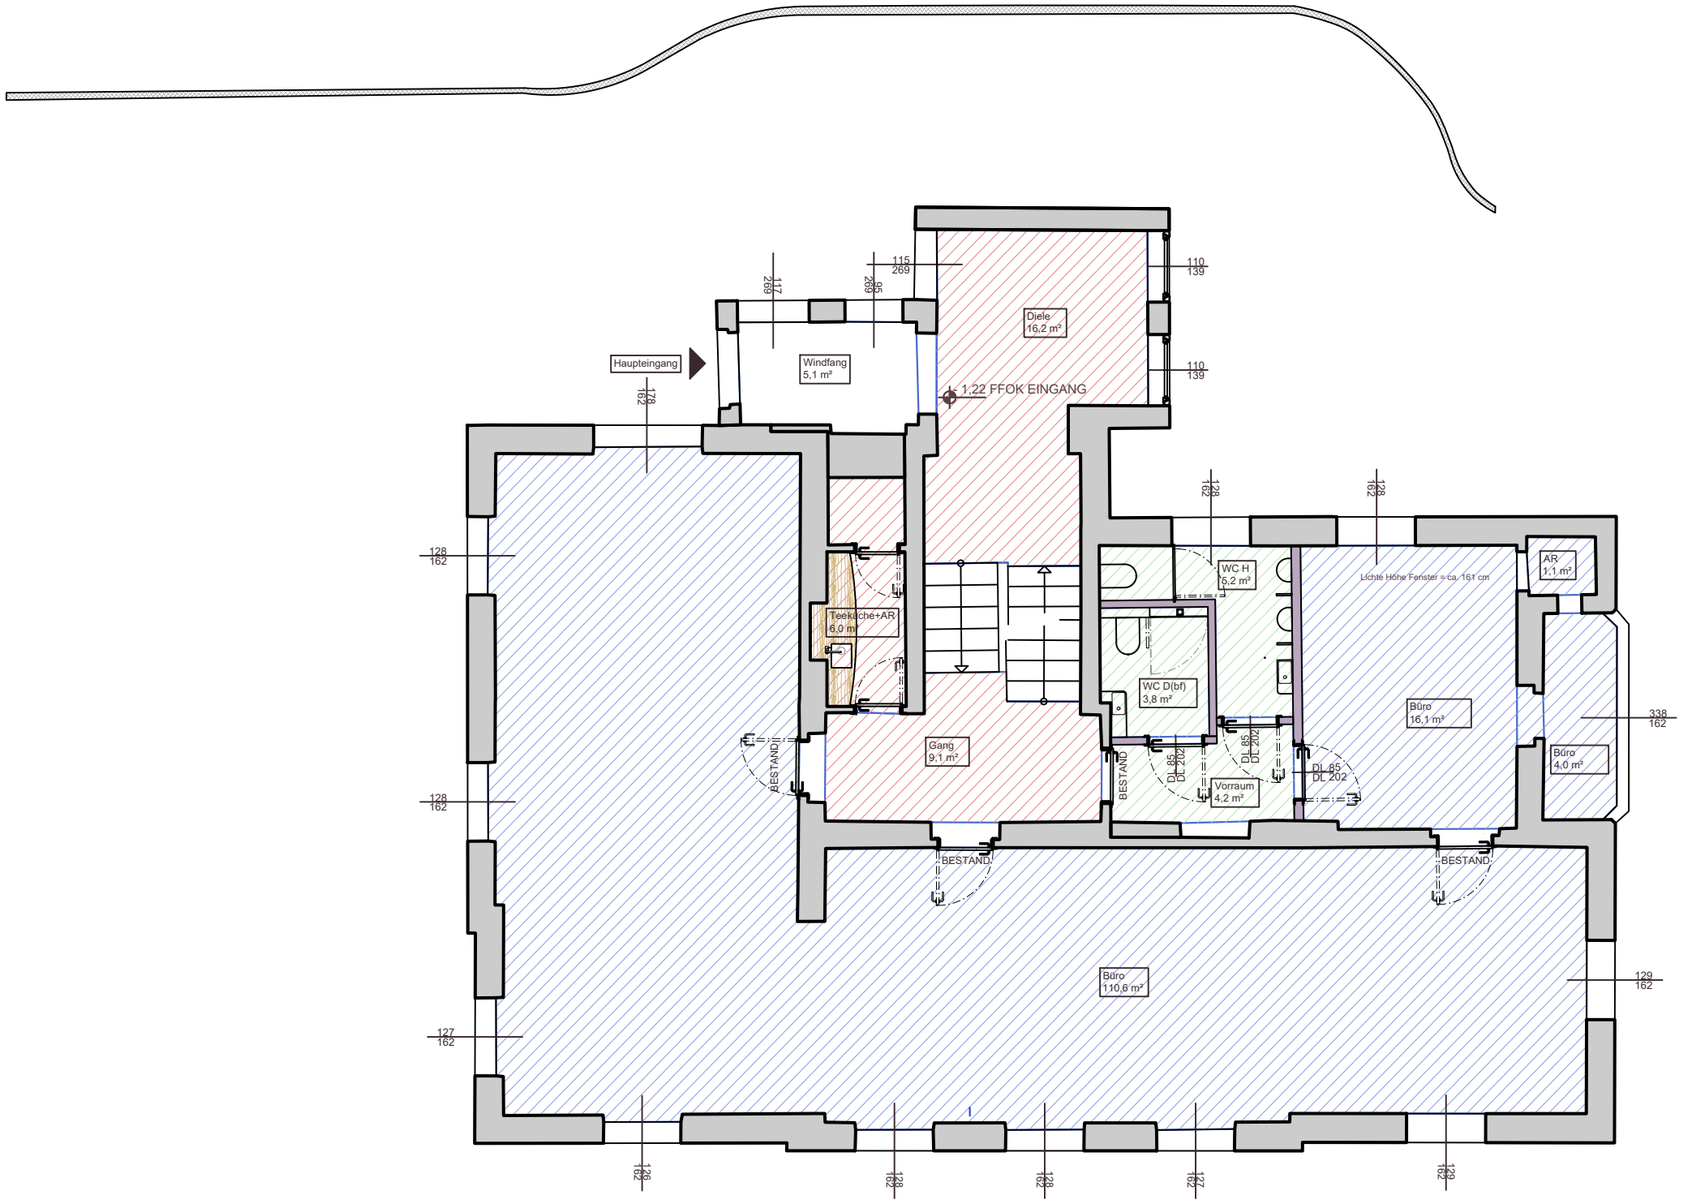

Grundriss EG

OP4

A3 / M = 1:100

18.11.2025

JUNGREITHMAYR
TISCHLEREI & ARCHITEKTUR SEIT 1890
07221 63016 **tischler@thening.at** 4062 Thening, Tischlerstraße 6
www.TischlereiArchitektur.at

ALLE RECHTE VORBEHALTEN! ALLE PLÄNE, SKIZZEN UND DARSTELLUNGEN IM ANHANG SIND UNSER GEISTIGES EIGENTUM UND WERDEN NUR LEIHWEISE ZUR VERFÜGUNG GESTELLT, EINE WEITERGABE AN DRITTE OHNE UNSERE AUSDRÜCKLICHE ZUSTIMMUNG IST UNTERSAGT, BEI EINER ÜBERLASSUNG KOMMEN OHNE BESONDERE VEREINBARUNGEN DIE PLANUNGS- UND BEARBEITUNGSKOSTEN ZUR VERRECHNUNG, WELCHE BEI AUFTRAGSERTEILUNG WIEDER GUTGESCHRIEBEN WERDEN.