


Bauaufsichtlich geprüft:
Genehmigt durch Baubesch in
Nr. 63-474 vom 11.4.73

Kreis Gütersloh
Der Oberkreisdirektor
— Bauordnungsamt —
Im Auftrage:

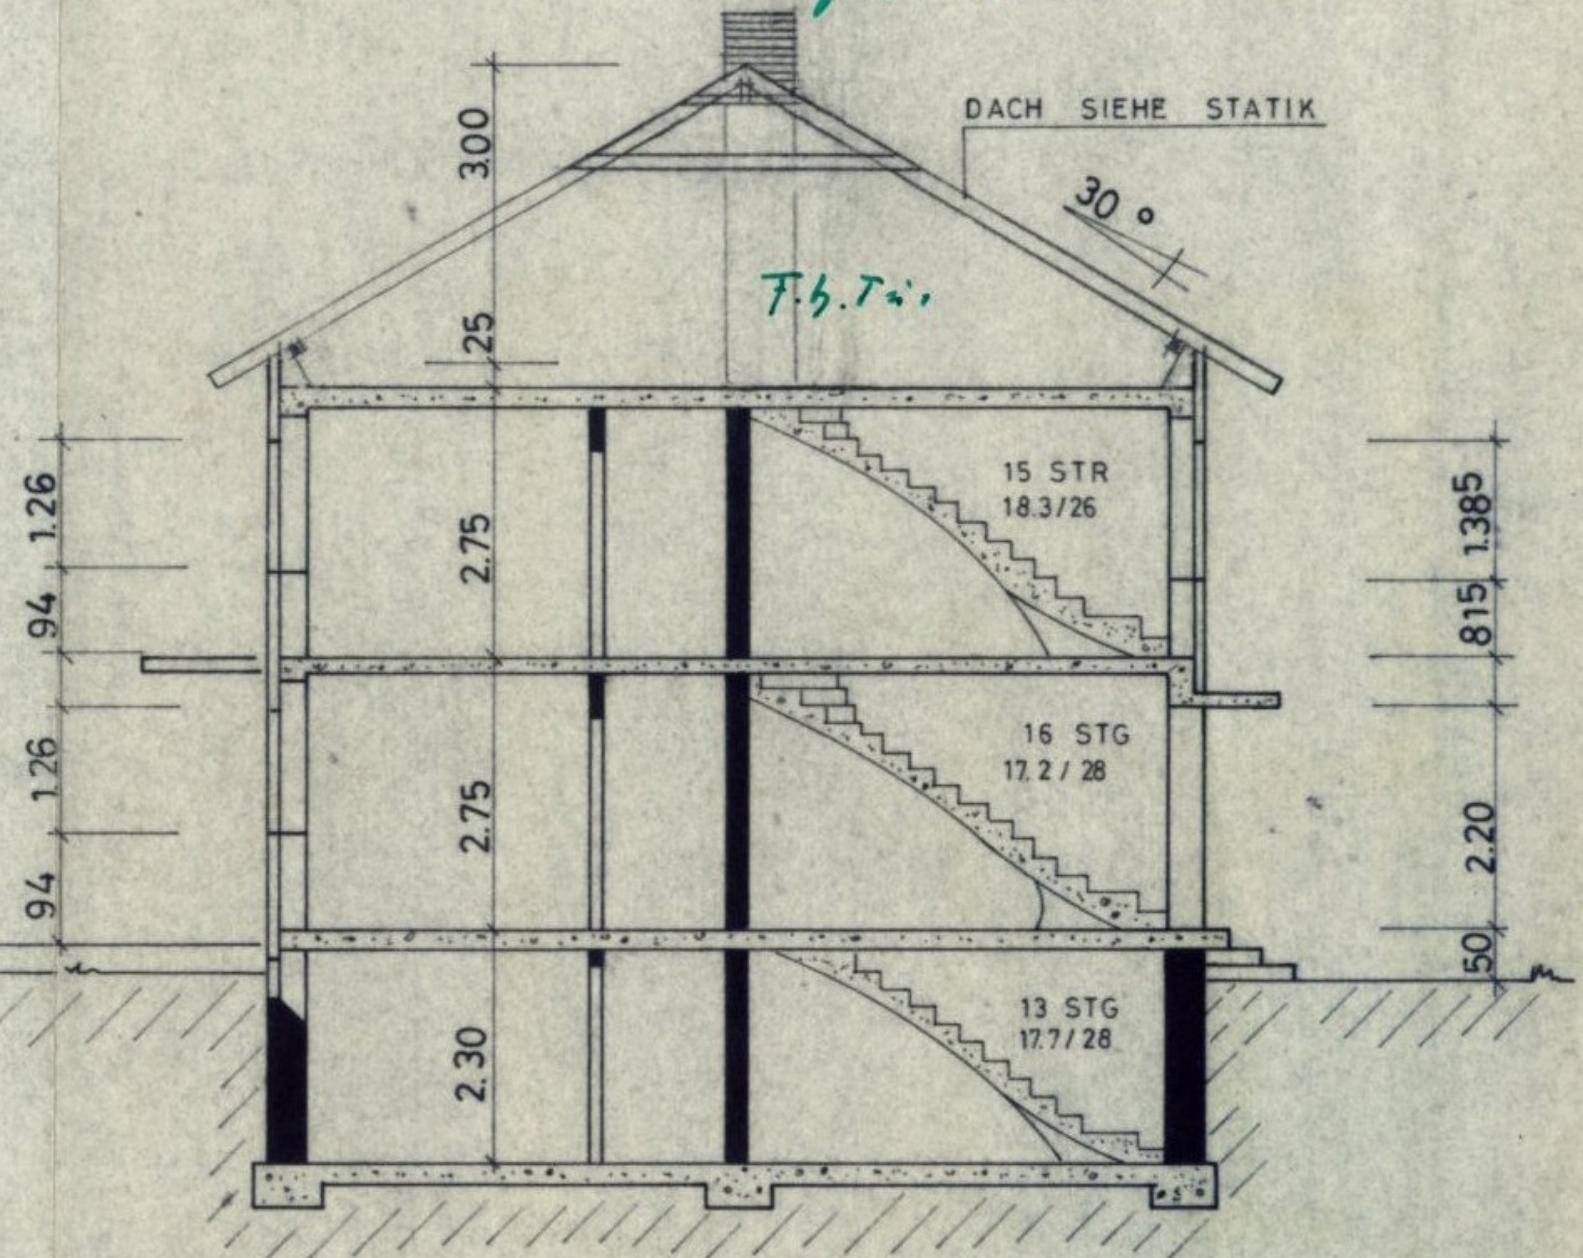

QUERSCHNITT