


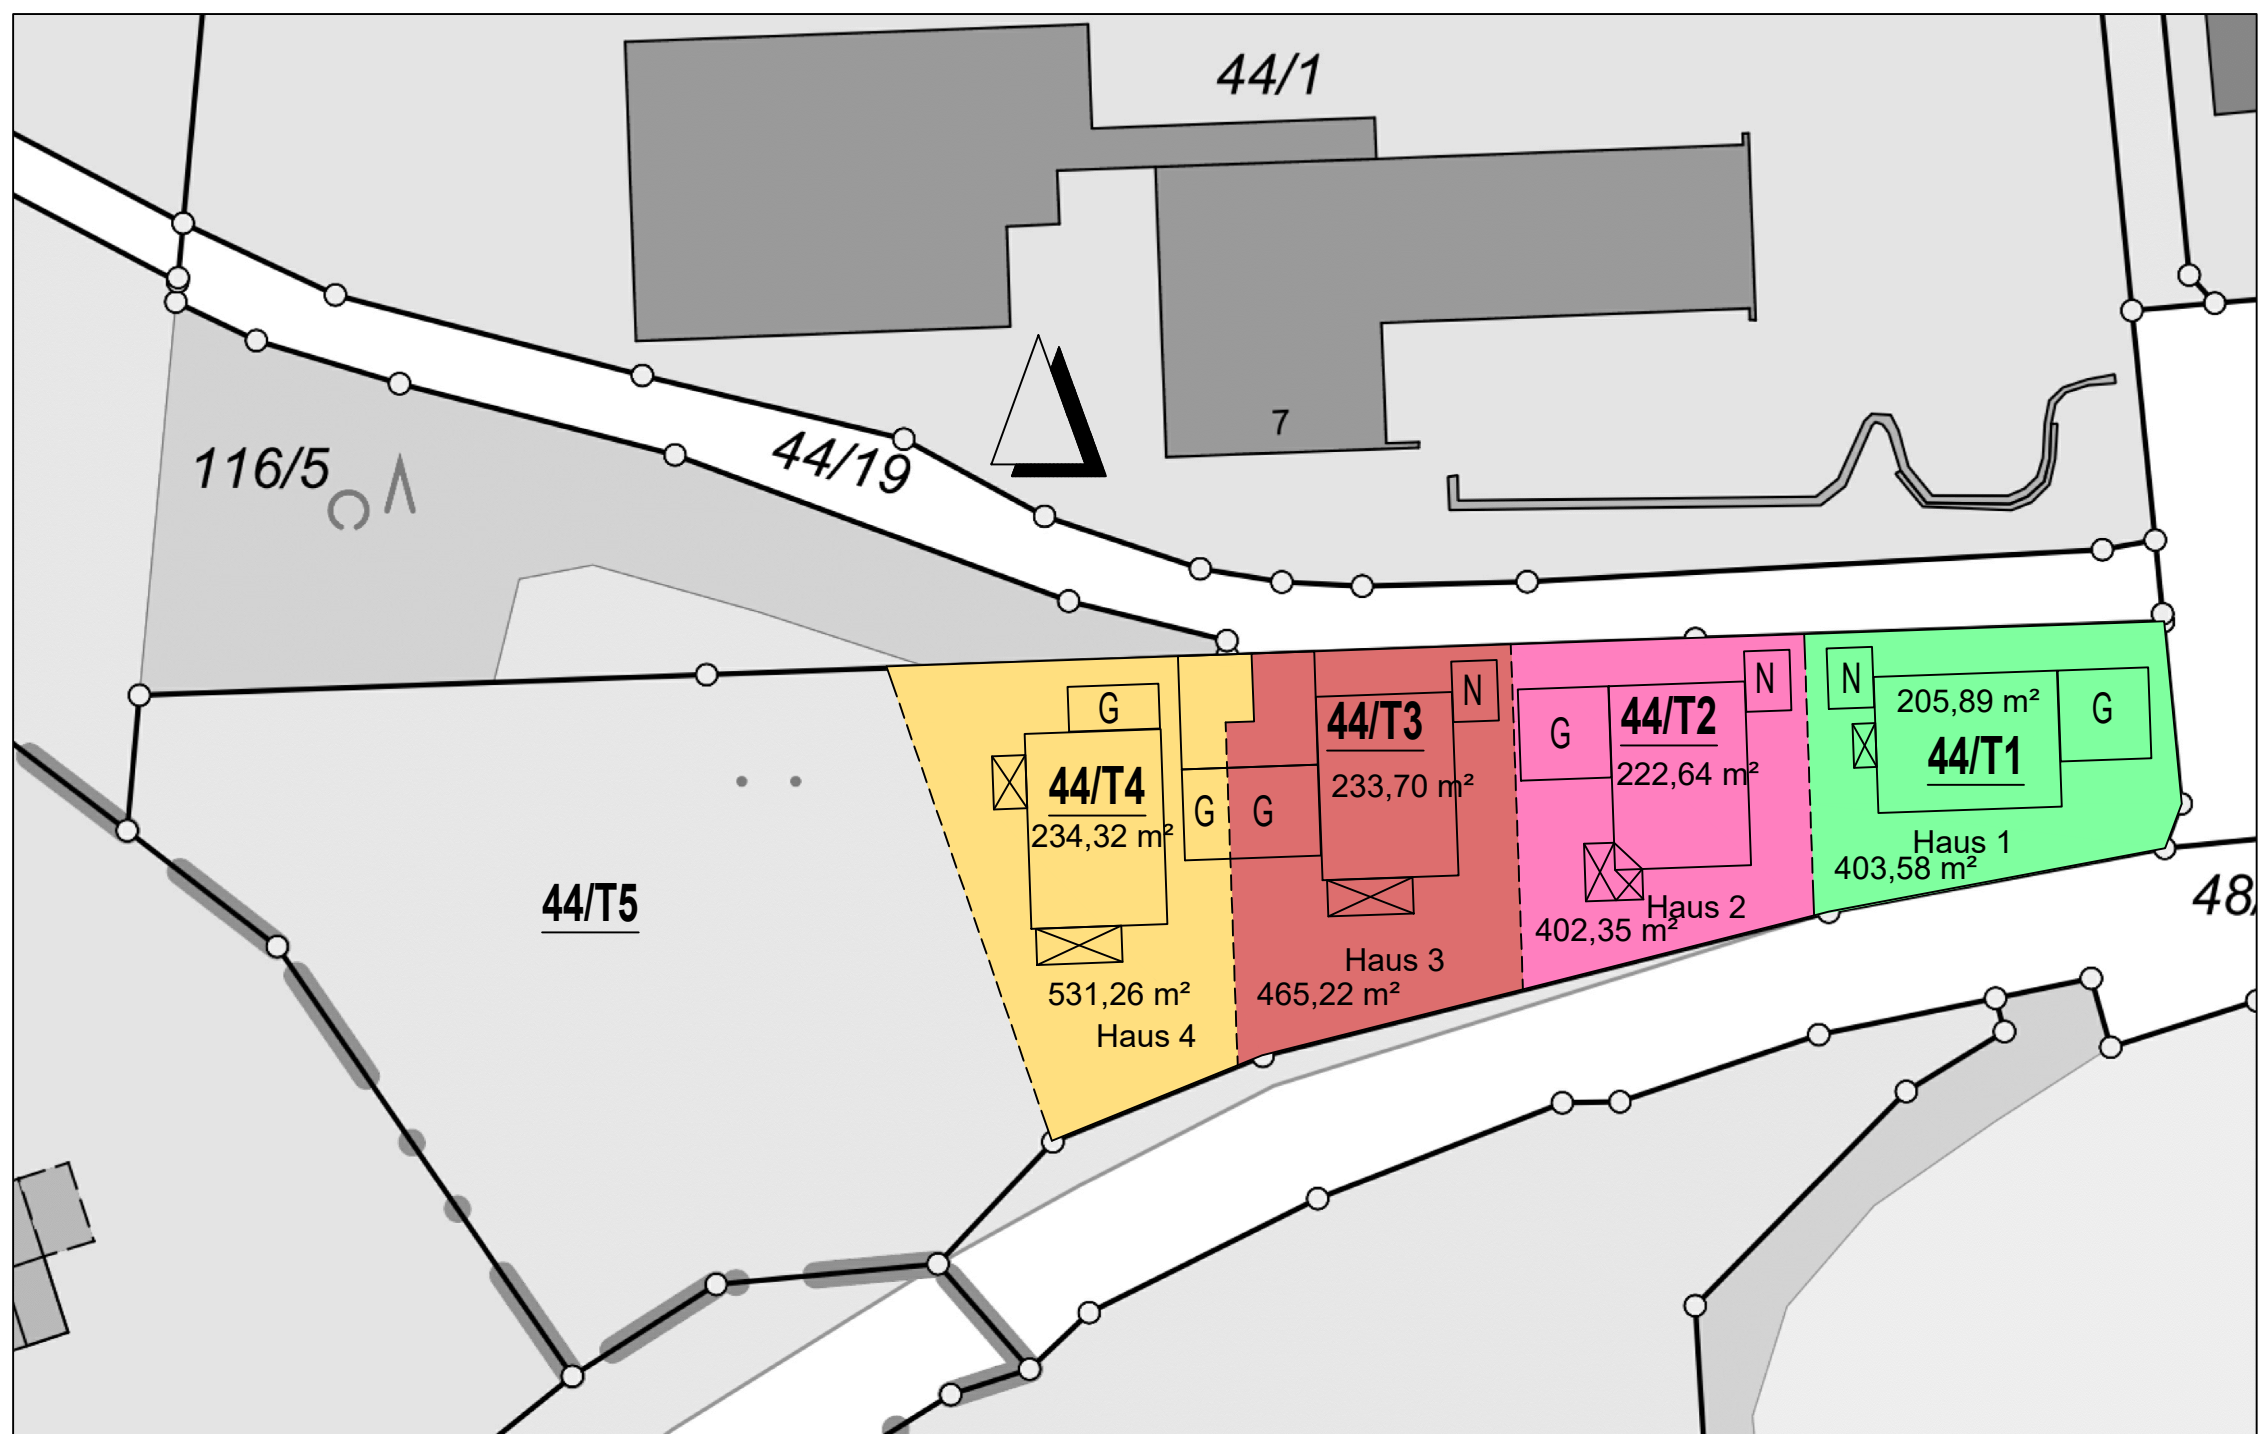

- N Neben Gebäude
- G Garage
- Haus 1 Flurstück 44/T1
- Haus 2 Flurstück 44/T2
- Haus 3 Flurstück 44/T3
- Haus 4 Flurstück 44/T4

Bauvorhaben: Neubau von
4 Zweifamilienhäusern mit Garagen
und Nebengebäuden in Burgkirchen

Baugrundstück: Burgkirchen, Fl.St.44
Gem. Gufflham

Grundstücksflächen Aufteilung

MBG-Wohnen GmbH & Co. KG
Stötthamer Str. 22
83339 Chieming