


Grundriss Erdgeschoss

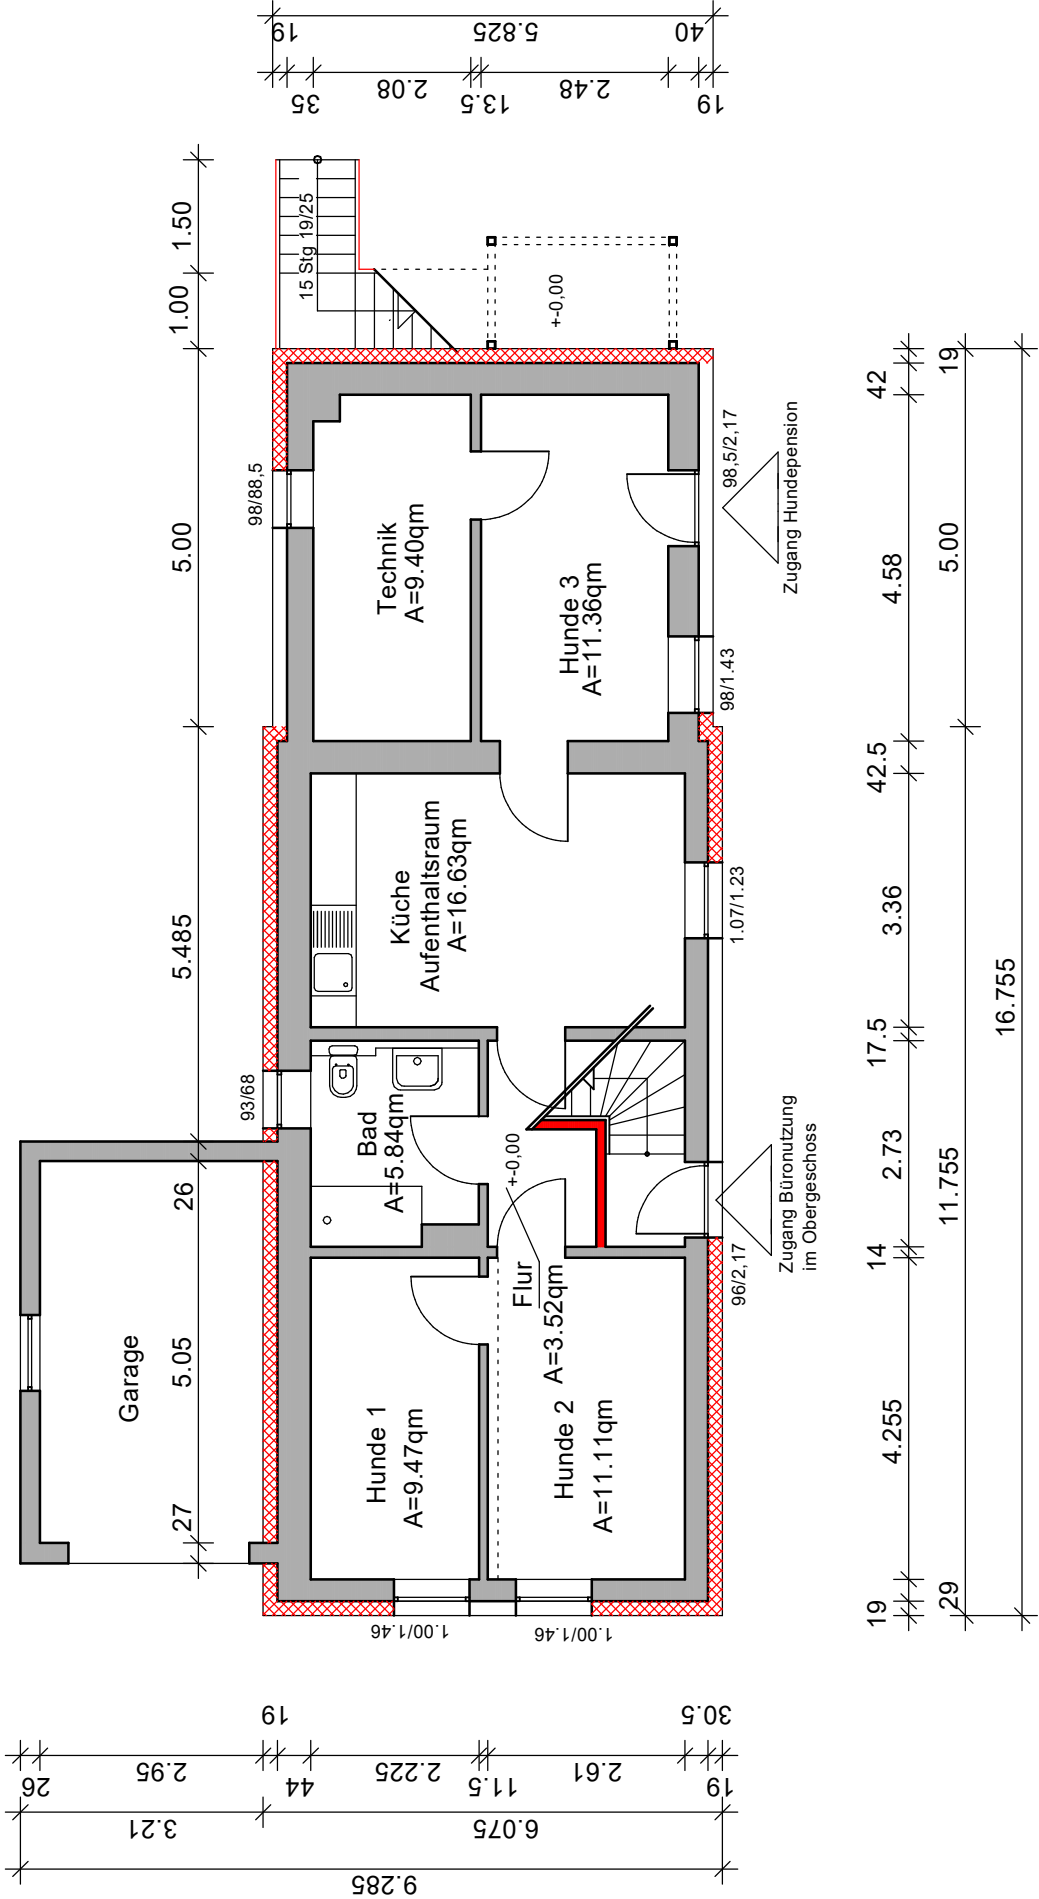

ÄNDERUNG					
ERSTFERTIGUNG	ST	130624			00
ÄNDERUNGEN	NAME	DATUM			INDEX
MASSSTAB		PLAN-AR	INDEX		
1:100		T02	0		
TEKTUR ZUR GENEHMIGUNGSPLANUNG		EBENE	PROJEKTNUMMER		
			24061		

GRUNDRISS ERDGESCHOSS		
BAUSTELLE	GUTSHERRENSTRASSE 4 06686 LÜTZEN	
BAUHERR TYKVE BAU GmbH	GUTSHERRENSTRASSE 10 06686 LÜTZEN	
NUTZUNGSÄNDERUNG EINES REINEN WOHNHAUSES IN GEWERBLICHE NUTZUNG HIER: ÄNDERUNG NUTZUNG IM ERDGESCHOSS		
ENTWURFSVERFASSER IM ANTRAGSVERFAHREN MICHAEL WALDHELM	RATHENAUSTRASSE 4 04179 LEIPZIG	
ENTWURFSVERFASSER TEKTUR	KRANICHWEG 17 04356 LEIPZIG	
STÄHR & HOFFMANN PARTG mbB BERATENDE INGENIEURE IM BAUWESEN		TEL 0341/5212961 staehr@sh-bi.de