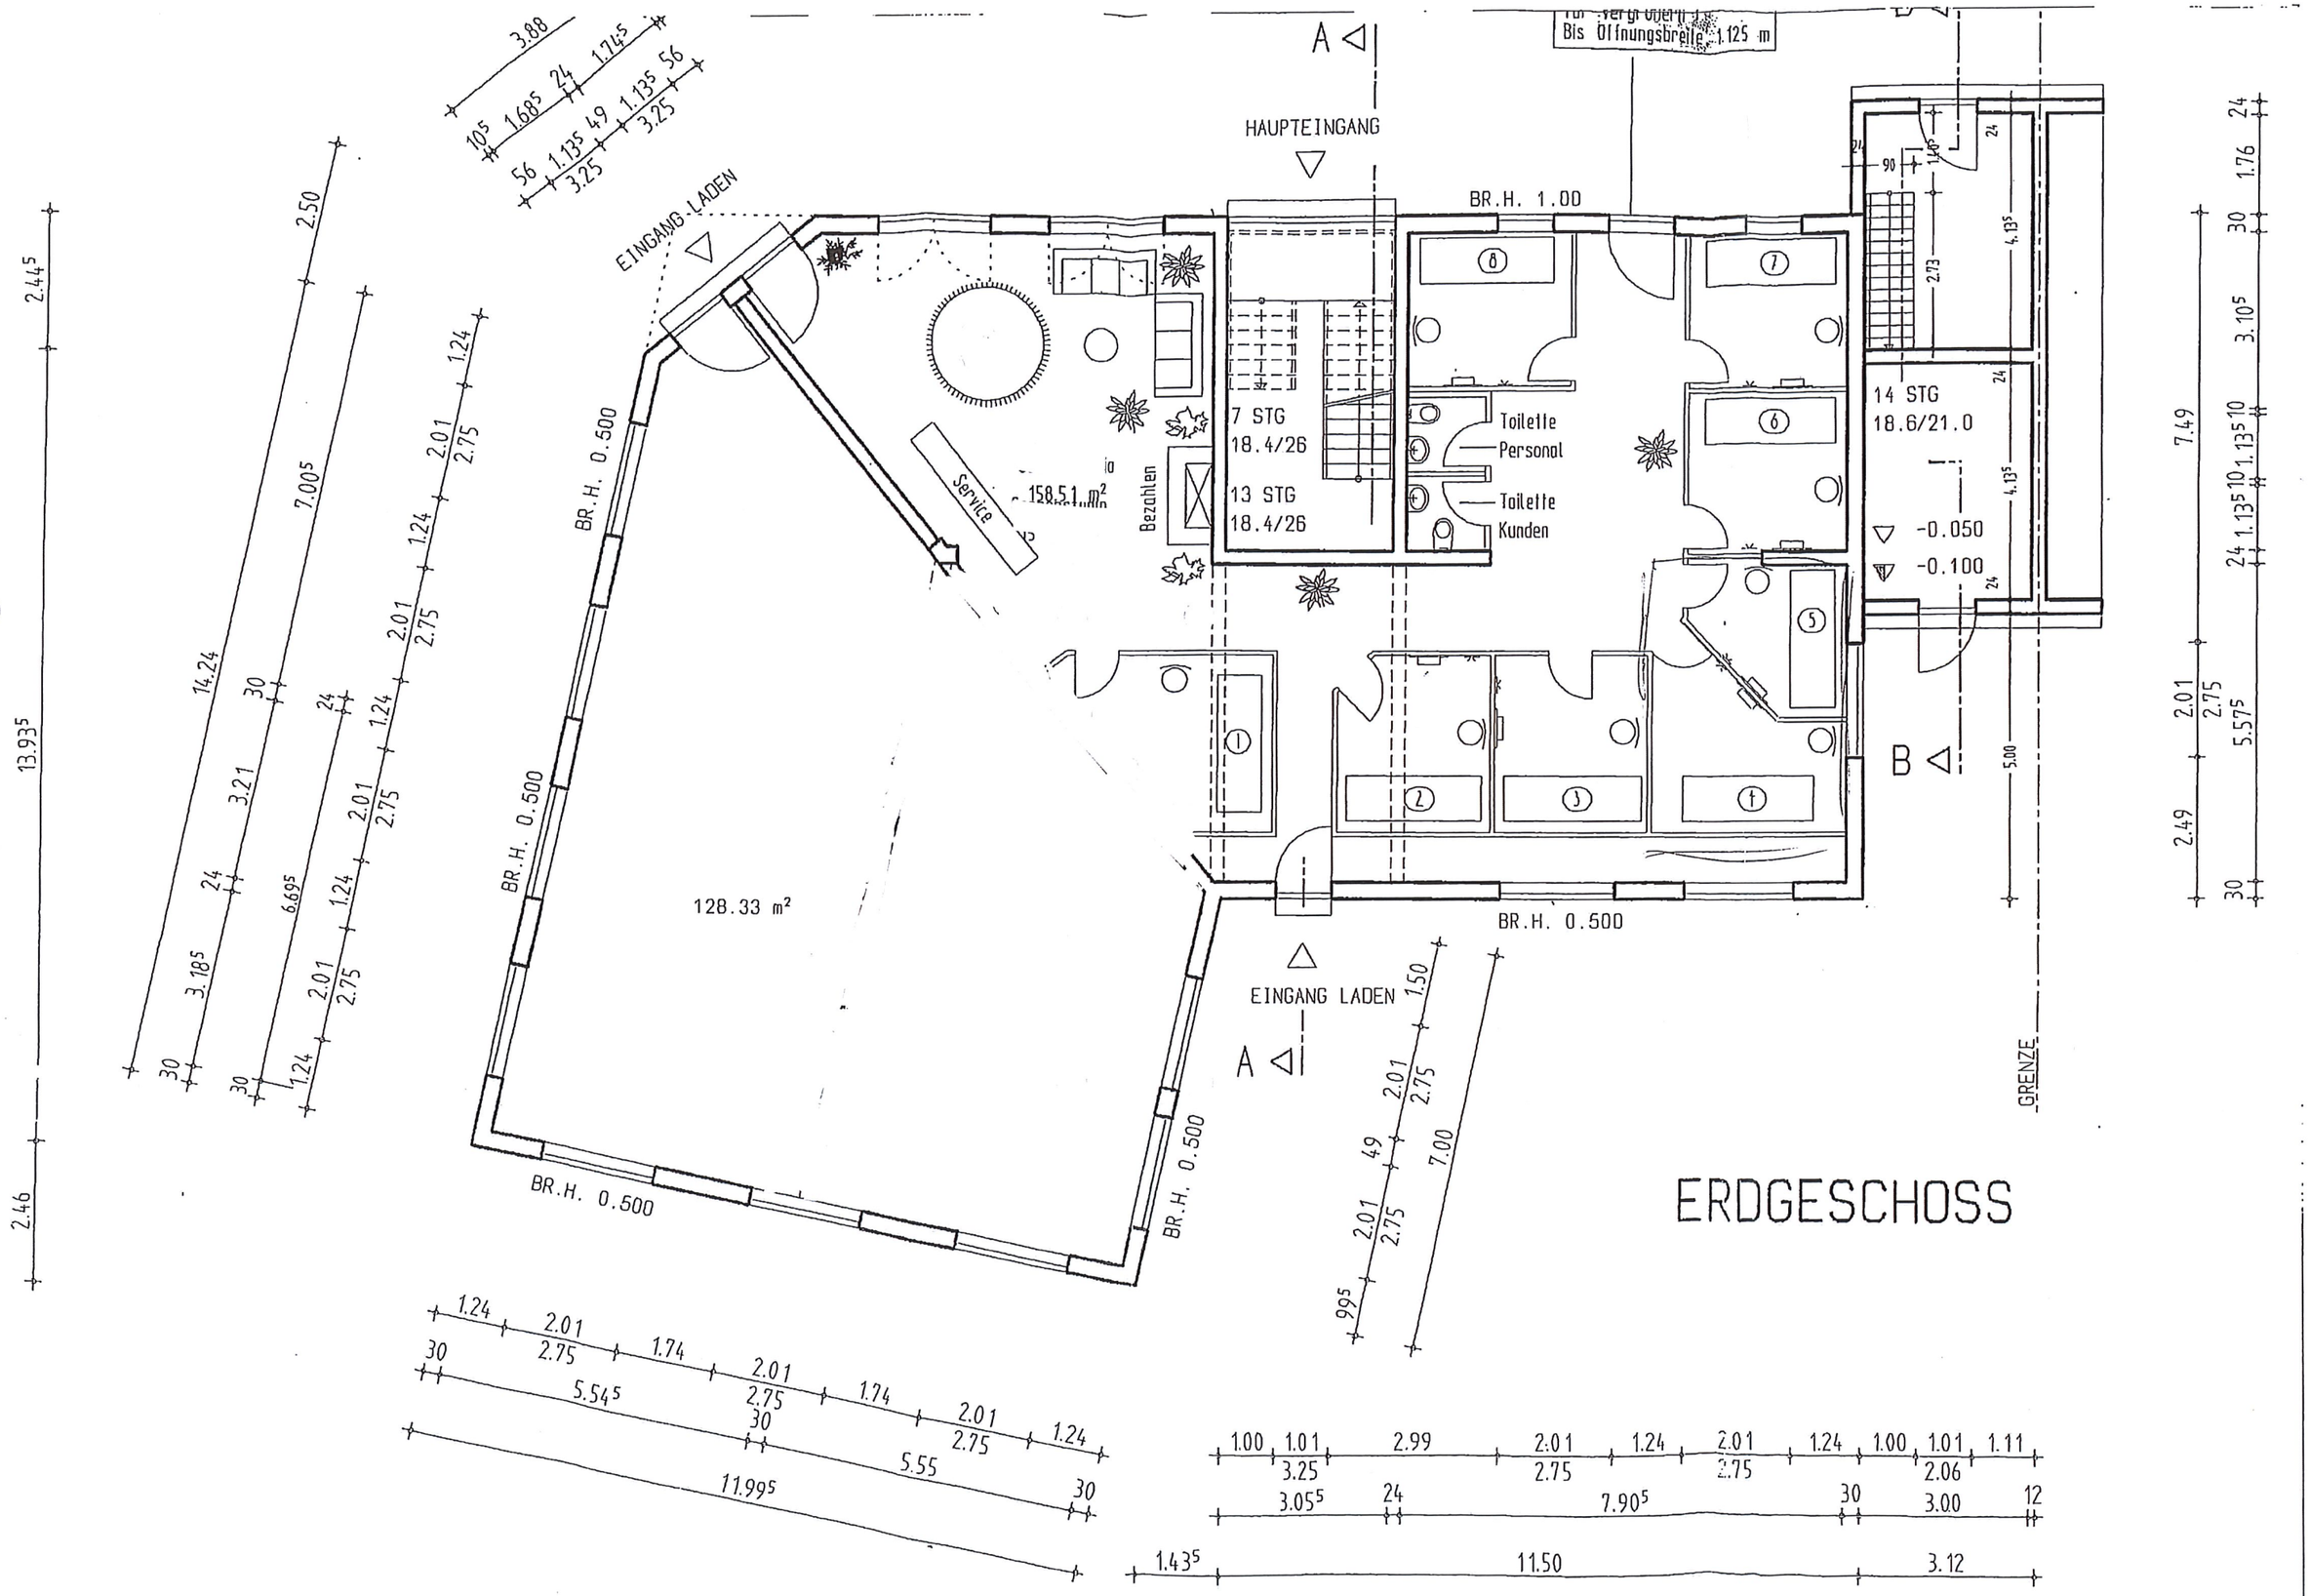
HAUPTEINGANG
EINGANG LADEN
BR.H. 1.00
BR.H. 0.500
Bis Öffnungsbreite 1.125 m
7 STG
18.4/26
13 STG
18.4/26
14 STG
18.6/21.0
Toilette
Personal
Toilette
Kunden
Bezahlen
Service
158.51 m²
128.33 m²
-0.050
-0.100
GRENZE
ERDGESCHOSS