


Grundriss

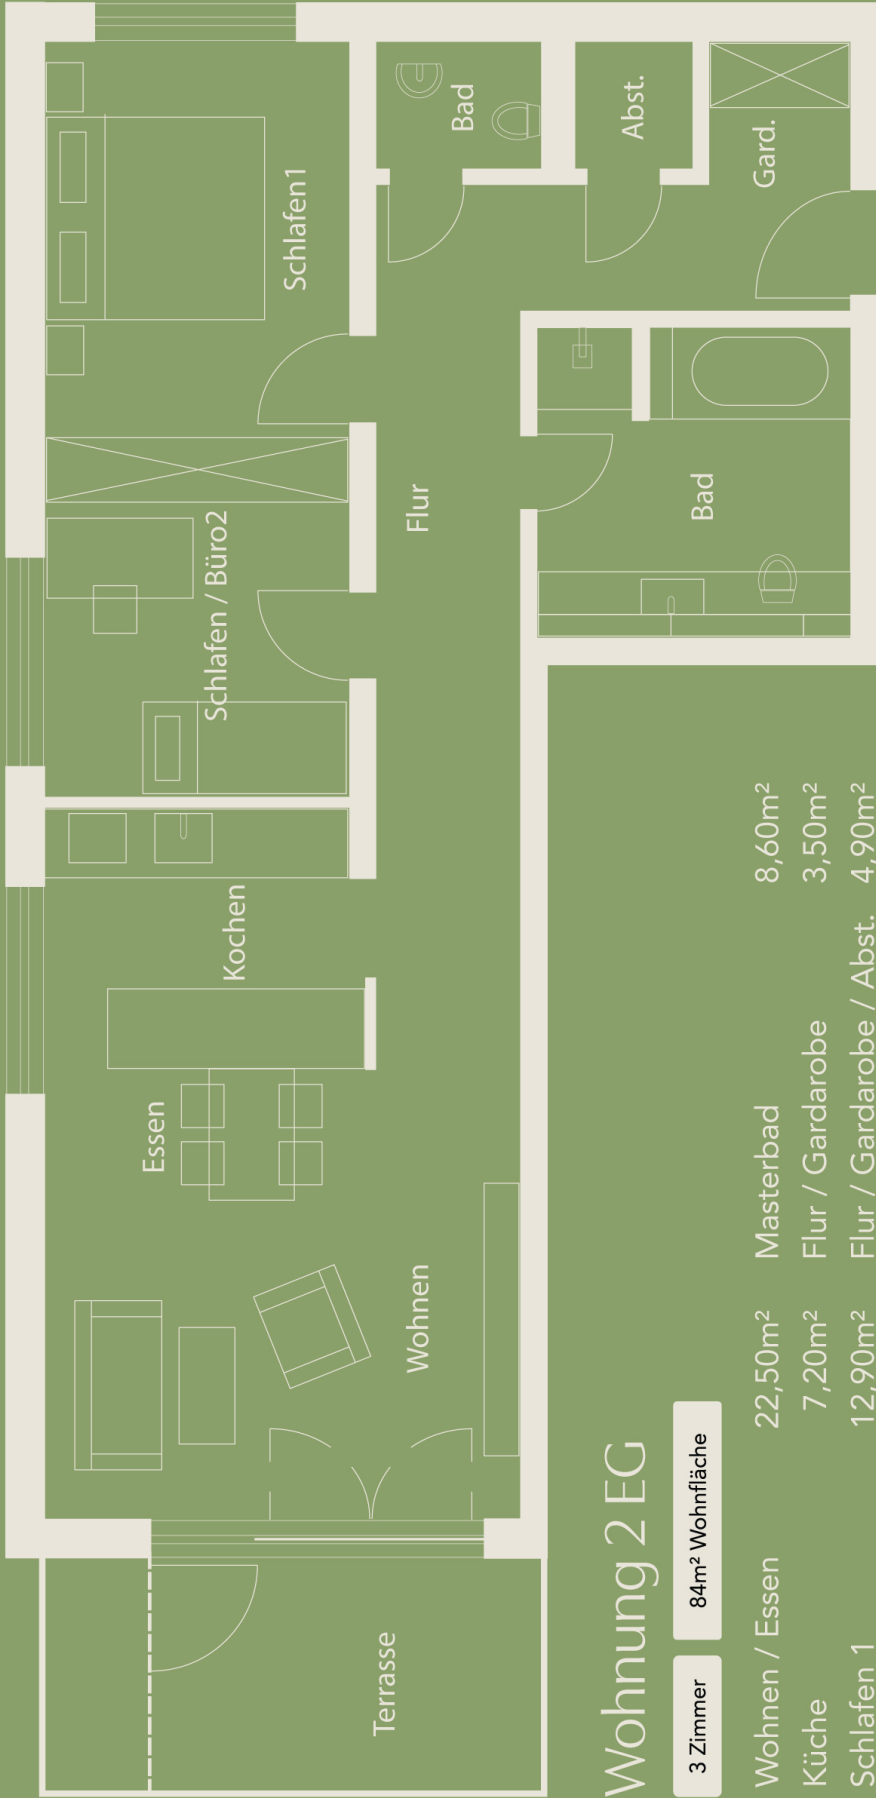

Wohnung 2 EG

3 Zimmer		84m² Wohnfläche	
Wohnen / Essen	22,50m²	Masterbad	8,60m²
Küche	7,20m²	Flur / Gardarobe	3,50m²
Schlafen 1	12,90m²	Flur / Gardarobe / Abst.	4,90m²
Schlafen 2	8,00m²	Terrasse 50%	10,20m²
Gästebad	1,4m²		
		Gesamtwohnfläche ca. 84,00m²	