


ICON S 3.Plus City
Obergeschoss 70.79m²
Standard
Ausbauvorschlag 2

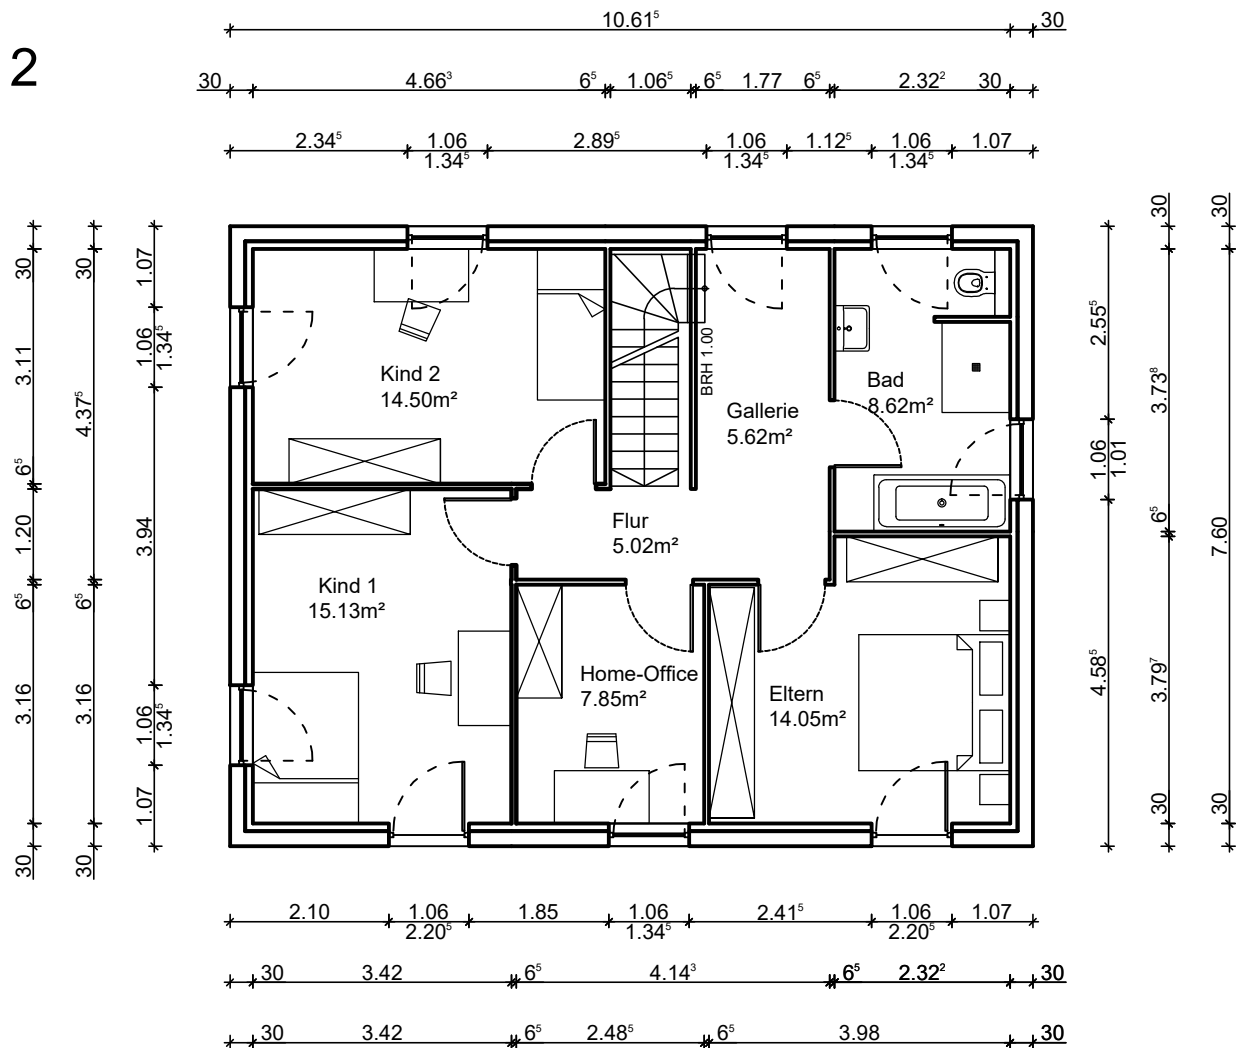

Zeichnung: ICON S 3.Plus City Obergeschoss	Name:		Datum:
	Gez.:		Juli 2024
	Gepr.:		
	Maßstab: 1:100		
Plan-Nr.: 2			