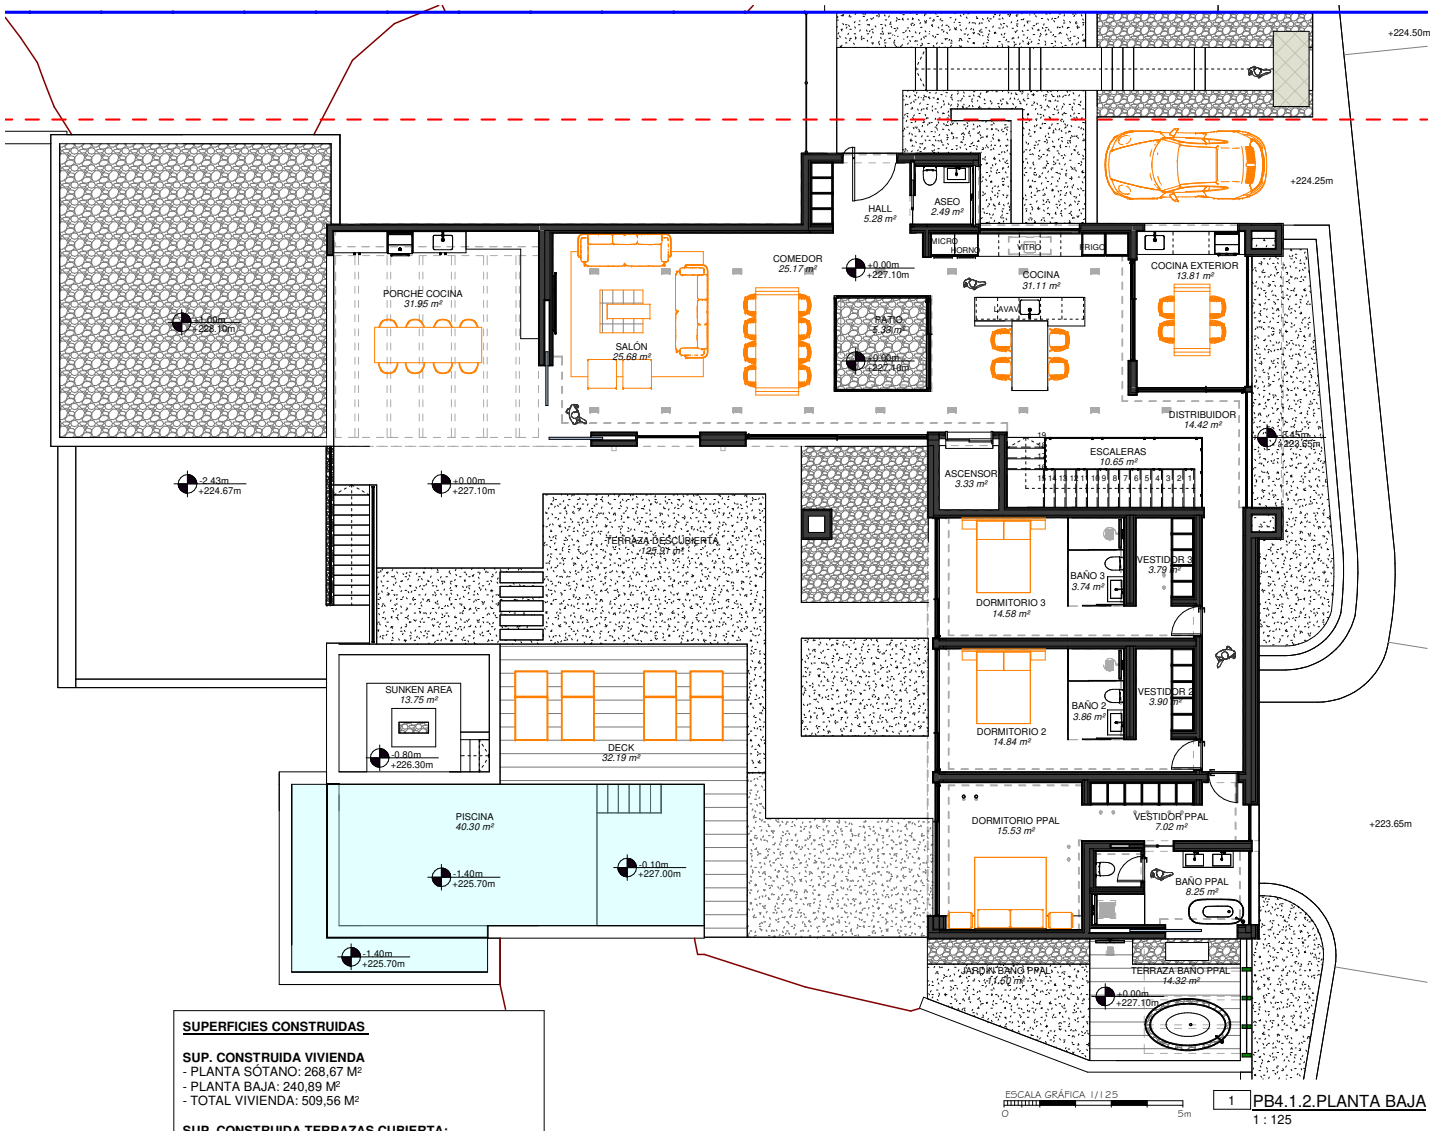

ESCALA GRÁFICA 1/125
0 5m

1 PB4.1.2.PLANTA BAJA
1 : 125

SUPERFICIES CONSTRUIDAS

SUP. CONSTRUIDA VIVIENDA
- PLANTA SÓTANO: 268,67 M²
- PLANTA BAJA: 240,89 M²
- TOTAL VIVIENDA: 509,56 M²

SUP. CONSTRUIDA TERRAZAS CUBIERTA:
- PLANTA SÓTANO: 18,87 M²
- PLANTA BAJA: 67,54 M²
- TOTAL TERRAZAS CUBIERTAS: 86,41 M²

SUP. LÁMINA PISCINA DESCUBIERTA: 52,67 M²

SUP. CONSTRUIDA TOTAL:
509,56 + 86,41 = **595,97 M²**

Innovation in building & developing

V	Día	Modificación

PROYECTO BÁSICO Y EJECUCIÓN
VIVIENDA UNIFAMILIAR AISLADA

TÍTULO: Planta Baja

ESCALA: 1 : 125 A3

Nº PLANO: REVISIÓN

PB_4.1.2

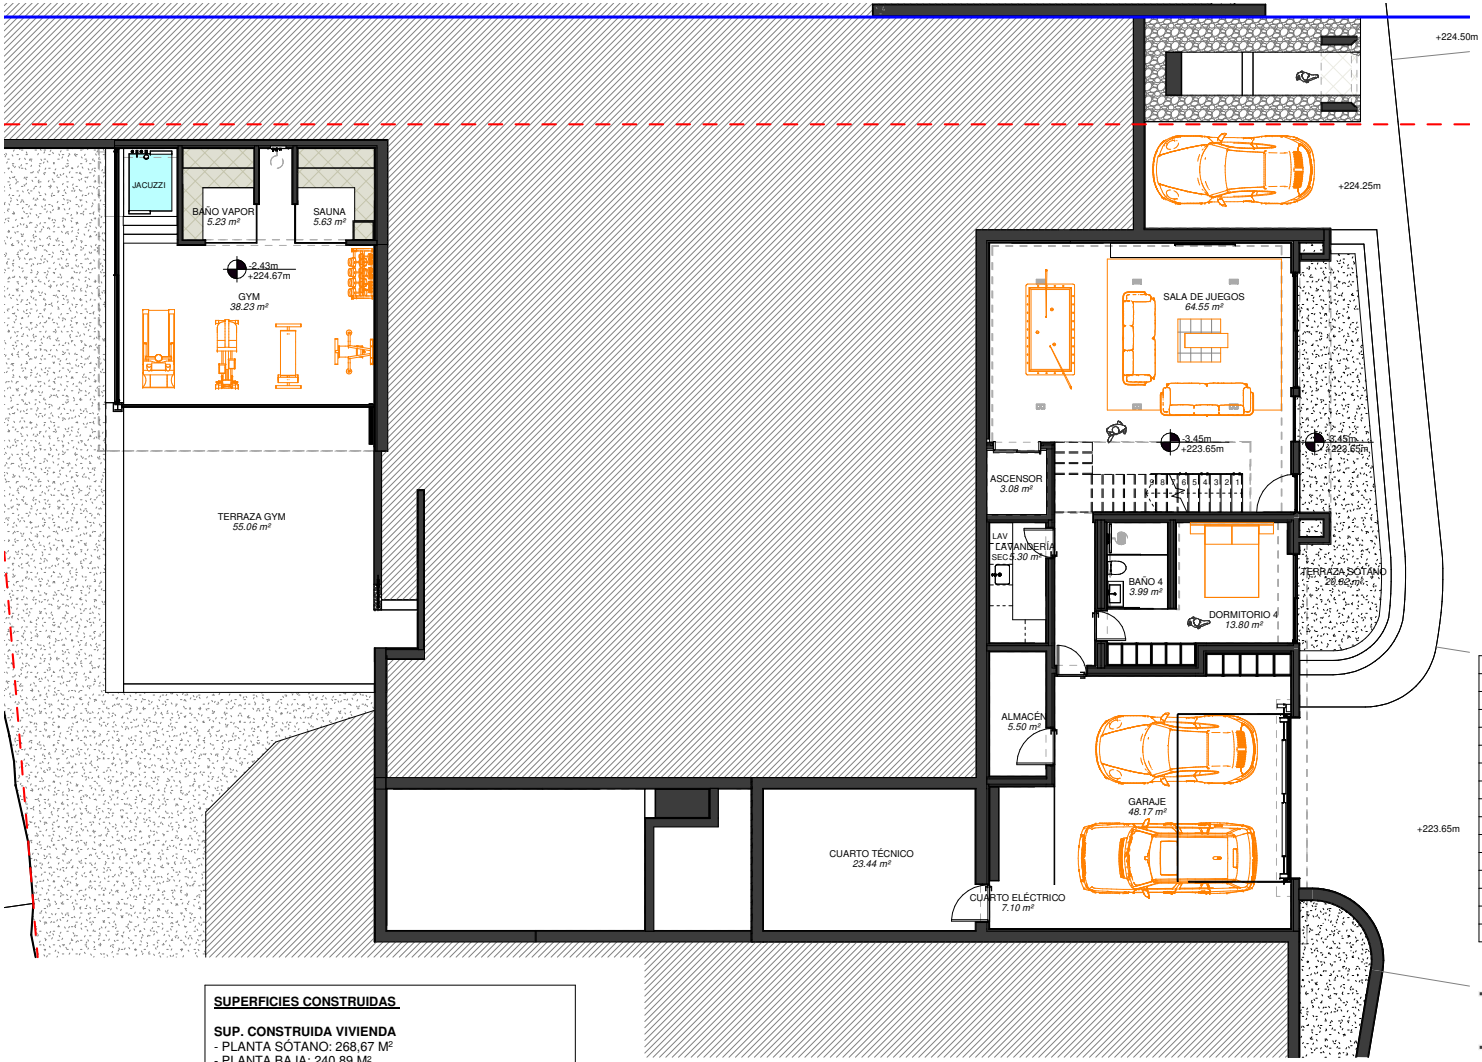

Innovation in building & developing

V	Día	Modificación

SUPERFICIES CONSTRUIDAS

SUP. CONSTRUIDA VIVIENDA
- PLANTA SÓTANO: 268,67 M²
- PLANTA BAJA: 240,89 M²
- TOTAL VIVIENDA: 509,56 M²

SUP. CONSTRUIDA TERRAZAS CUBIERTA:
- PLANTA SÓTANO: 18,87 M²
- PLANTA BAJA: 67,54 M²
- TOTAL TERRAZAS CUBIERTAS: 86,41 M²

SUP. LÁMINA PISCINA DESCUBIERTA: 52,67 M²

SUP. CONSTRUIDA TOTAL:
509,56 + 86,41 = **595,97 M²**

ESCALA GRÁFICA 1/1 25
0 5m

1 PB4.1.1.SOTANO
1 : 125

PROYECTO BÁSICO Y EJECUCIÓN
VIVIENDA UNIFAMILIAR AISLADA

TÍTULO: Planta sótano

ESCALA: 1 : 125 A3

Nº PLANO: REVISIÓN

PB_4.1.1

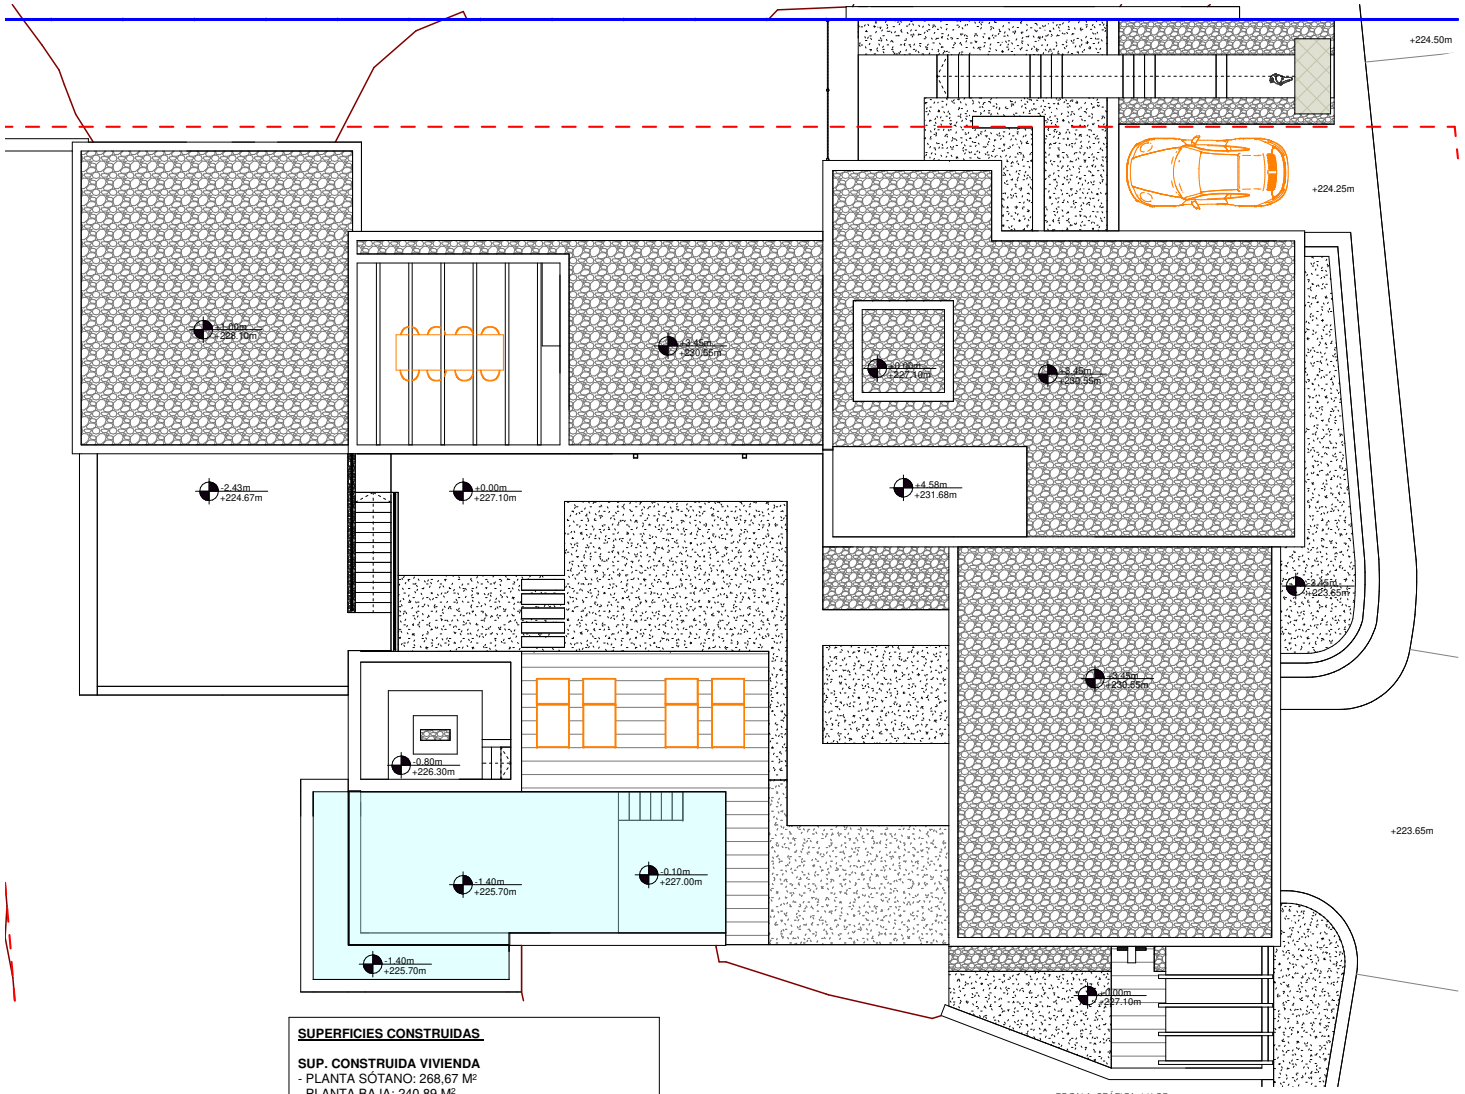

ESCALA GRÁFICA 1/1 25
0 5m

1 PB4.1.3.CUBIERTA
1 : 125

SUPERFICIES CONSTRUIDAS

SUP. CONSTRUIDA VIVIENDA
- PLANTA SÓTANO: 268,67 M²
- PLANTA BAJA: 240,89 M²
- TOTAL VIVIENDA: 509,56 M²

SUP. CONSTRUIDA TERRAZAS CUBIERTA:
- PLANTA SÓTANO: 18,87 M²
- PLANTA BAJA: 67,54 M²
- TOTAL TERRAZAS CUBIERTAS: 86,41 M²

SUP. LÁMINA PISCINA DESCUBIERTA: 52,67 M²

SUP. CONSTRUIDA TOTAL:
509,56 + 86,41 = **595,97 M²**

Innovation in building & developing

V	Día	Modificación

PROYECTO BÁSICO Y EJECUCIÓN
VIVIENDA UNIFAMILIAR AISLADA

TÍTULO: Planta Cubierta

ESCALA: 1 : 125 A3

Nº PLANO: REVISIÓN

PB_4.1.3