
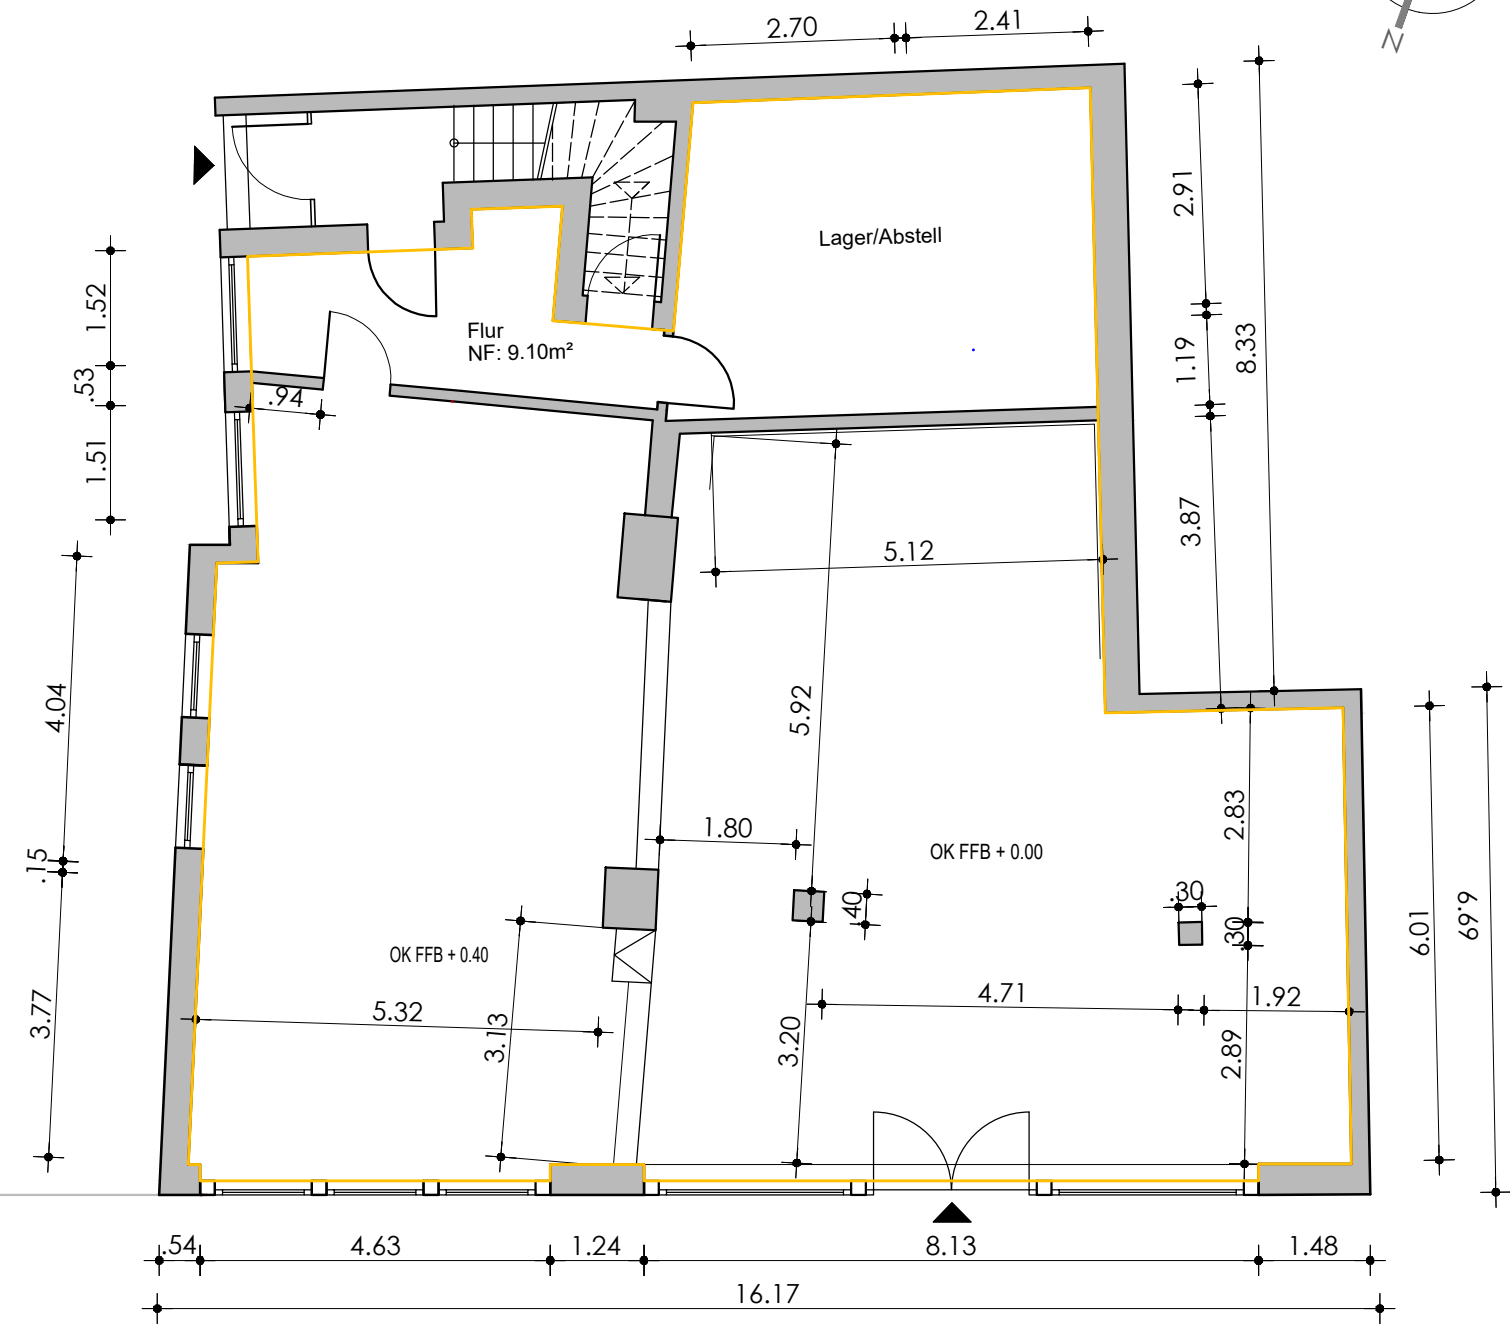


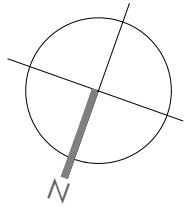

Erdgeschoss

Legende
Bestand

Alle Masse sind am Bau zu prüfen!

VORENTWURF				
Projekt	Wohn- und Geschäftshaus, Goos 4 in Stade			
	Grundriss Erdgeschoss - Bestand			
Blattgröße	Maßstab:	gezeichnet:	geändert:	Planzeichnung
A 4	1:100	02-07-2024		1