


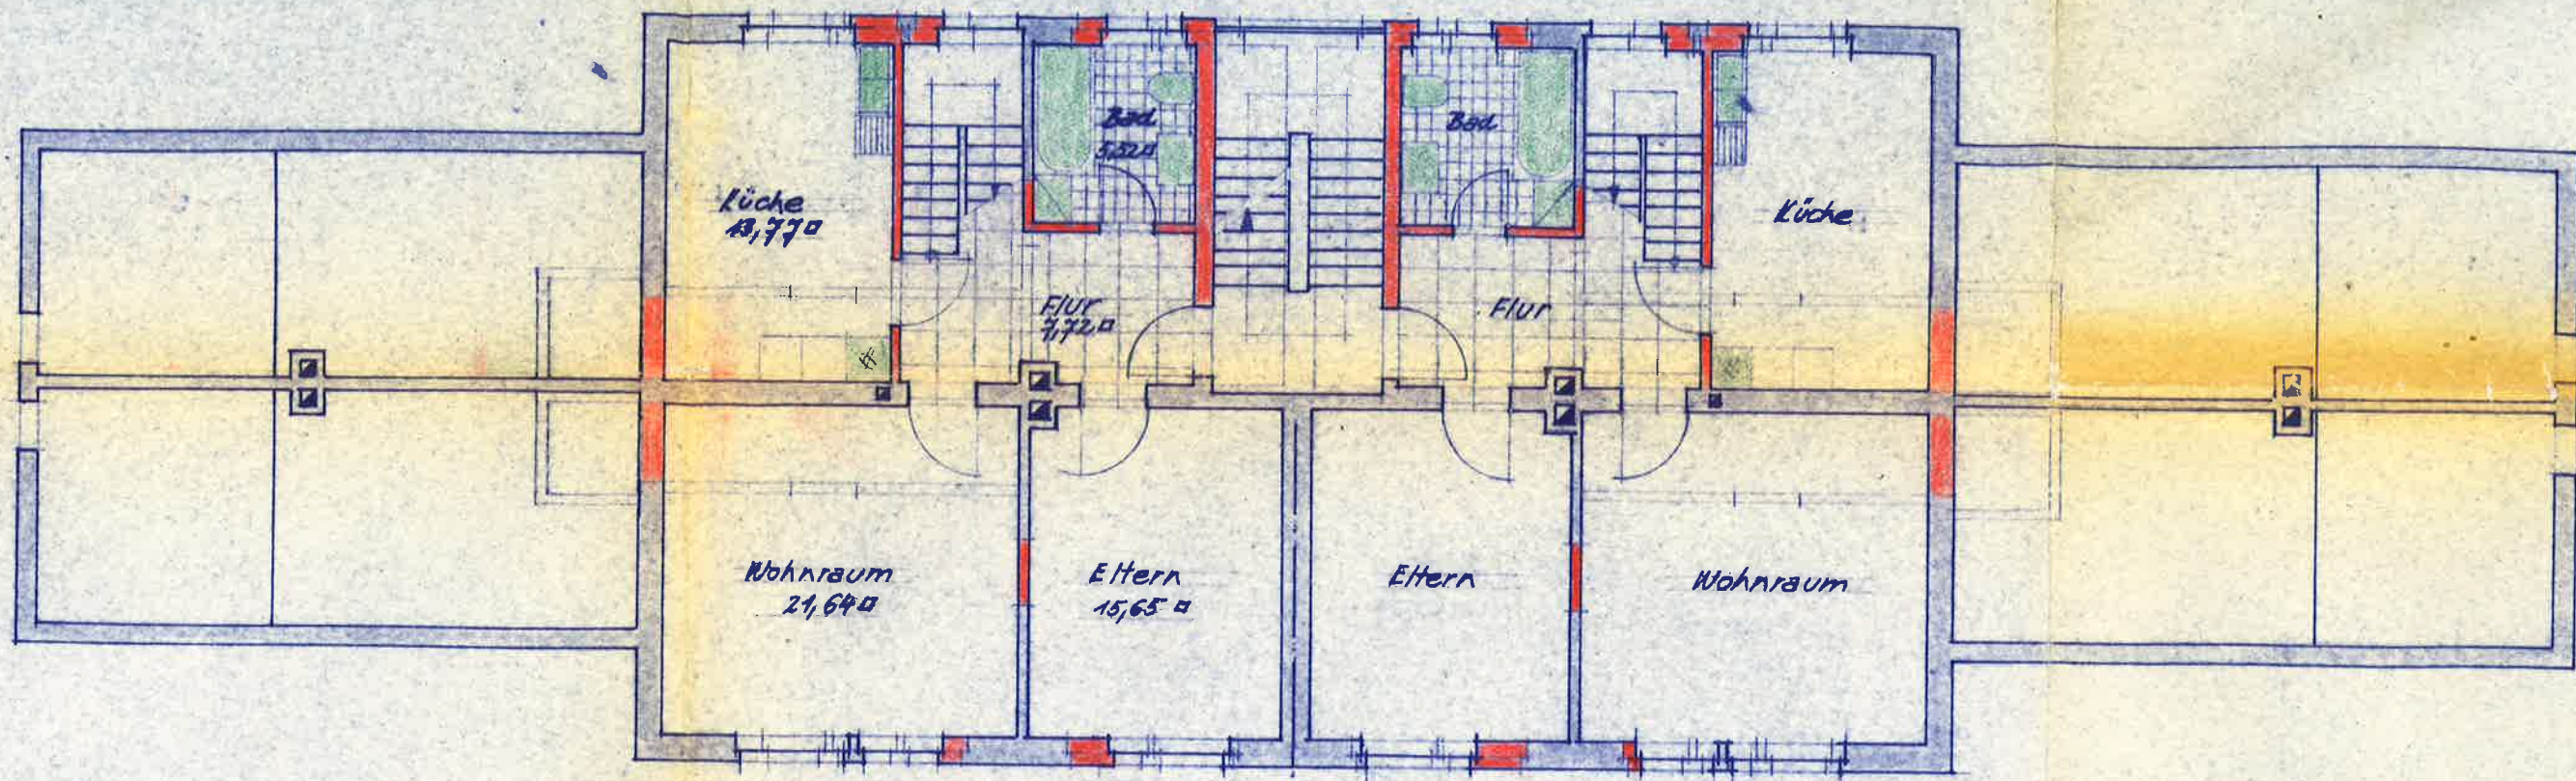


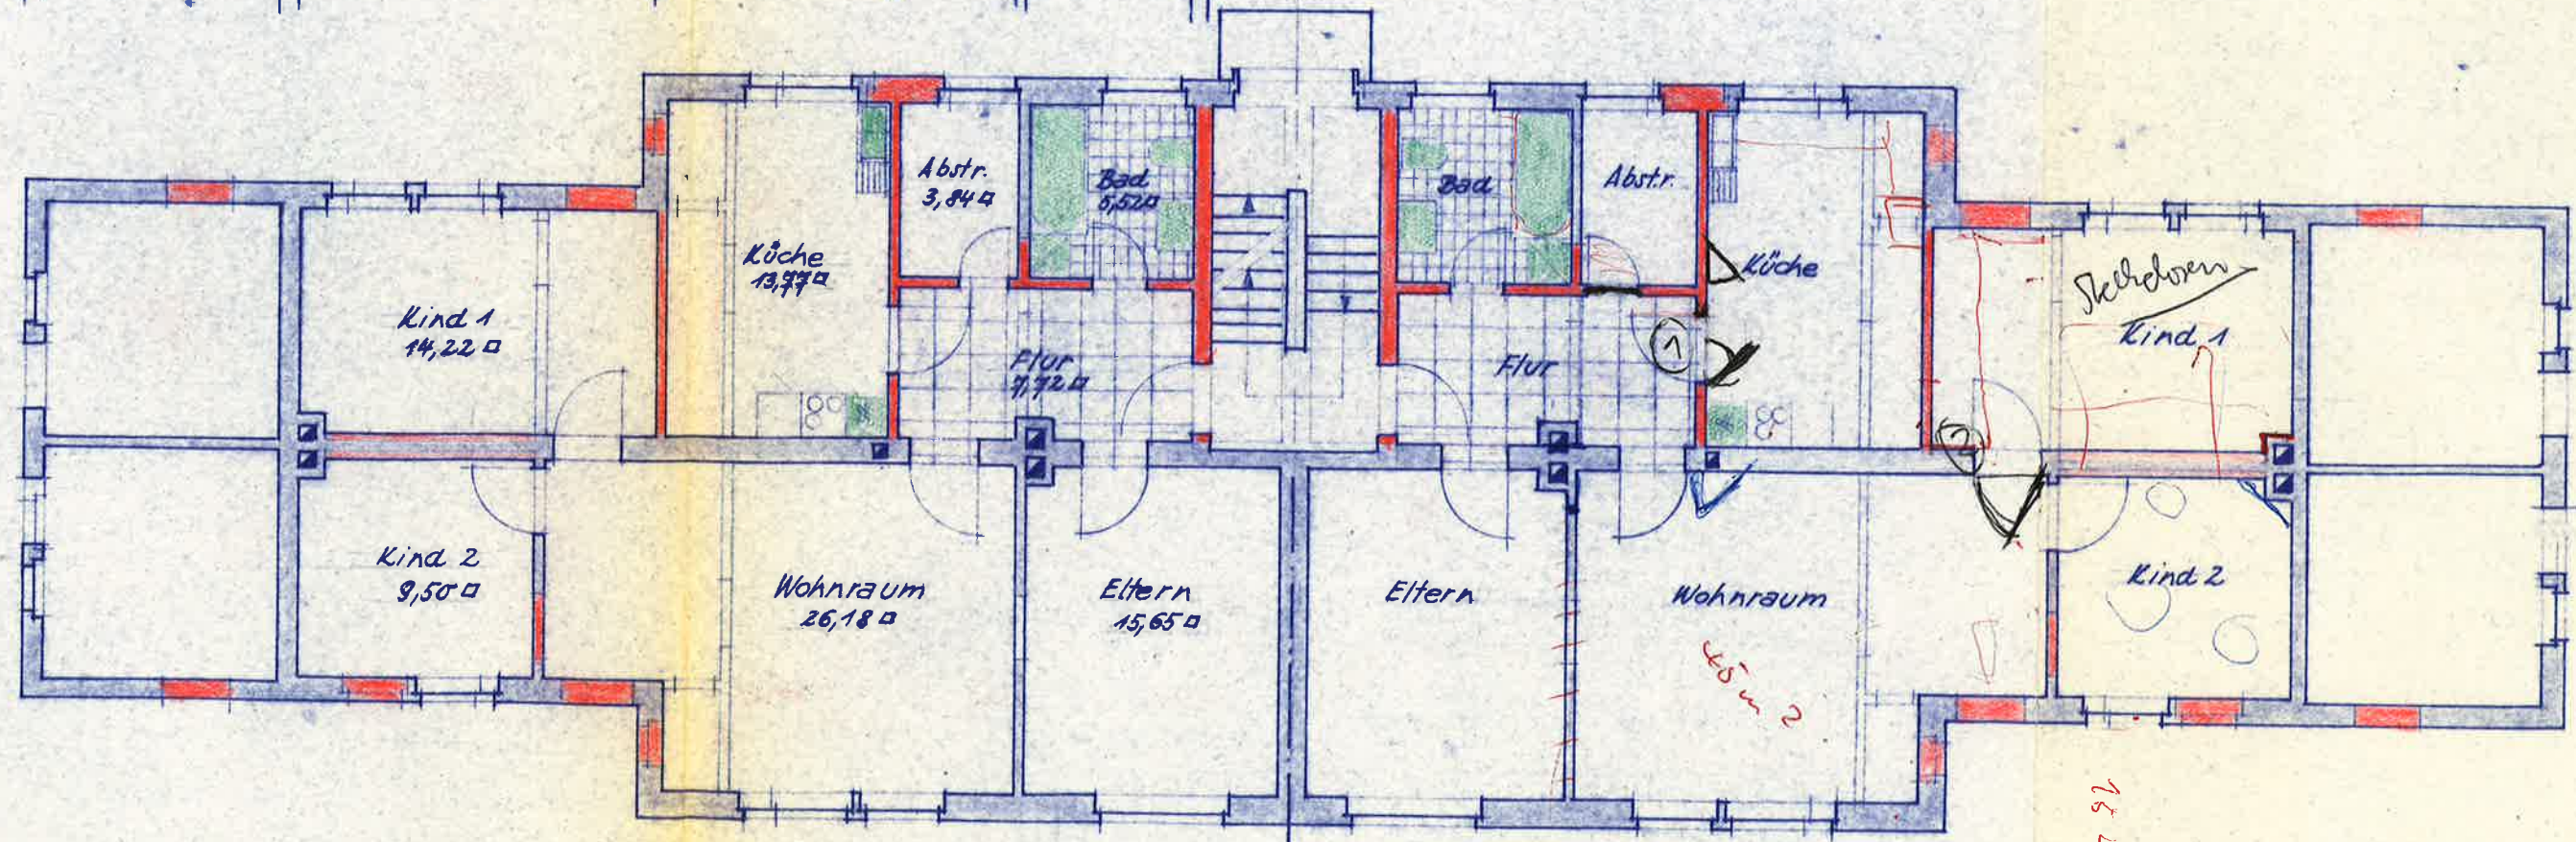

OBERGESCHOSS

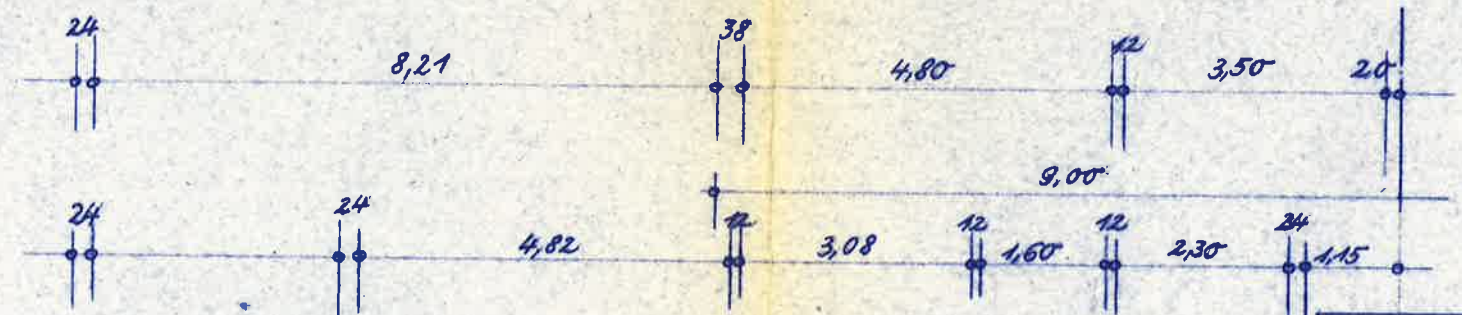

ERDGESCHOSS

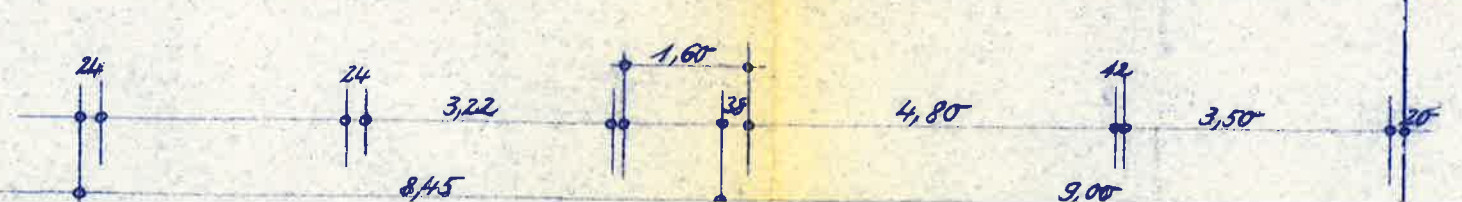

1/2