

Wohnanlage _ KÖSSEN

Hüttfeldstraße KG 82109 Kössen

ME_NA

Bauträger GmbH




... im Einklang mit Mensch und Natur

TOP W14

Untergeschoß


Wohnfläche	50,28 m²
Terrasse	25,53 m ²
Keller	4,00 m ²
Gesamtfläche	79,81 m²
Gartenfläche + Dachterrasse	29,75 m ²

1 Tiefgaragenstellplatz

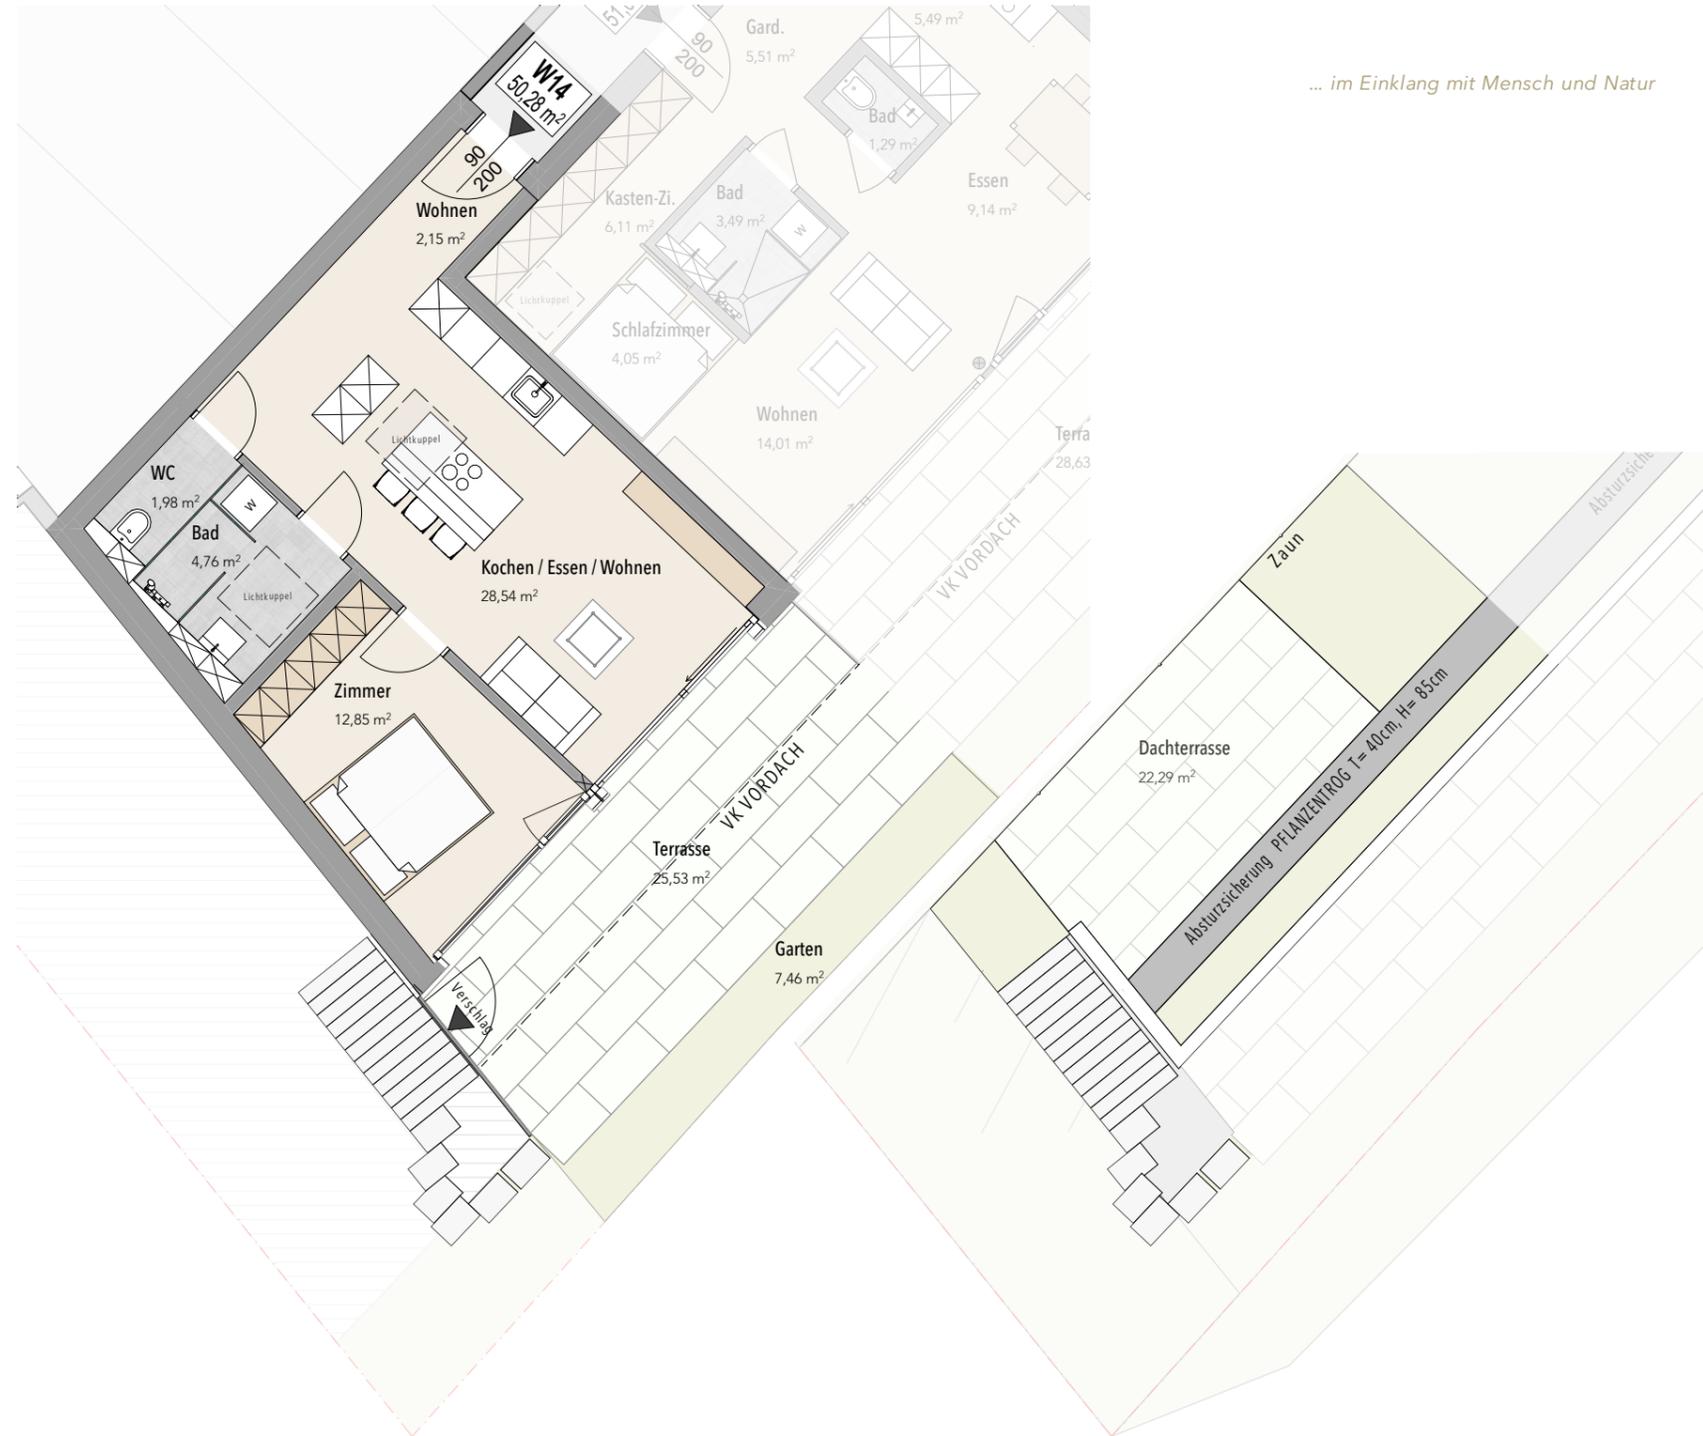

Untergeschoß

Erdgeschoß

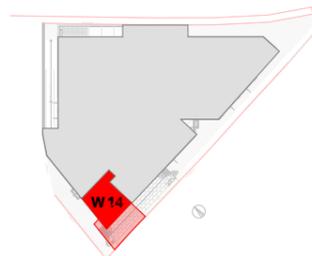

Alle Maße sind Rohbaumaße. Maßtoleranzen von bis zu +/- 3% möglich.
Der Geländeverlauf ist im Plan nicht dargestellt.
Die in dem Verkaufsplan dargestellten Möbel und Einrichtungsgegenstände dienen als Einrichtungsvorschlag und sind im Verkaufspreis nicht enthalten!
Für Möblierung Naturmaße nehmen.
Artikel und Preisabweichungen, Irrtum und Druckfehler vorbehalten.